


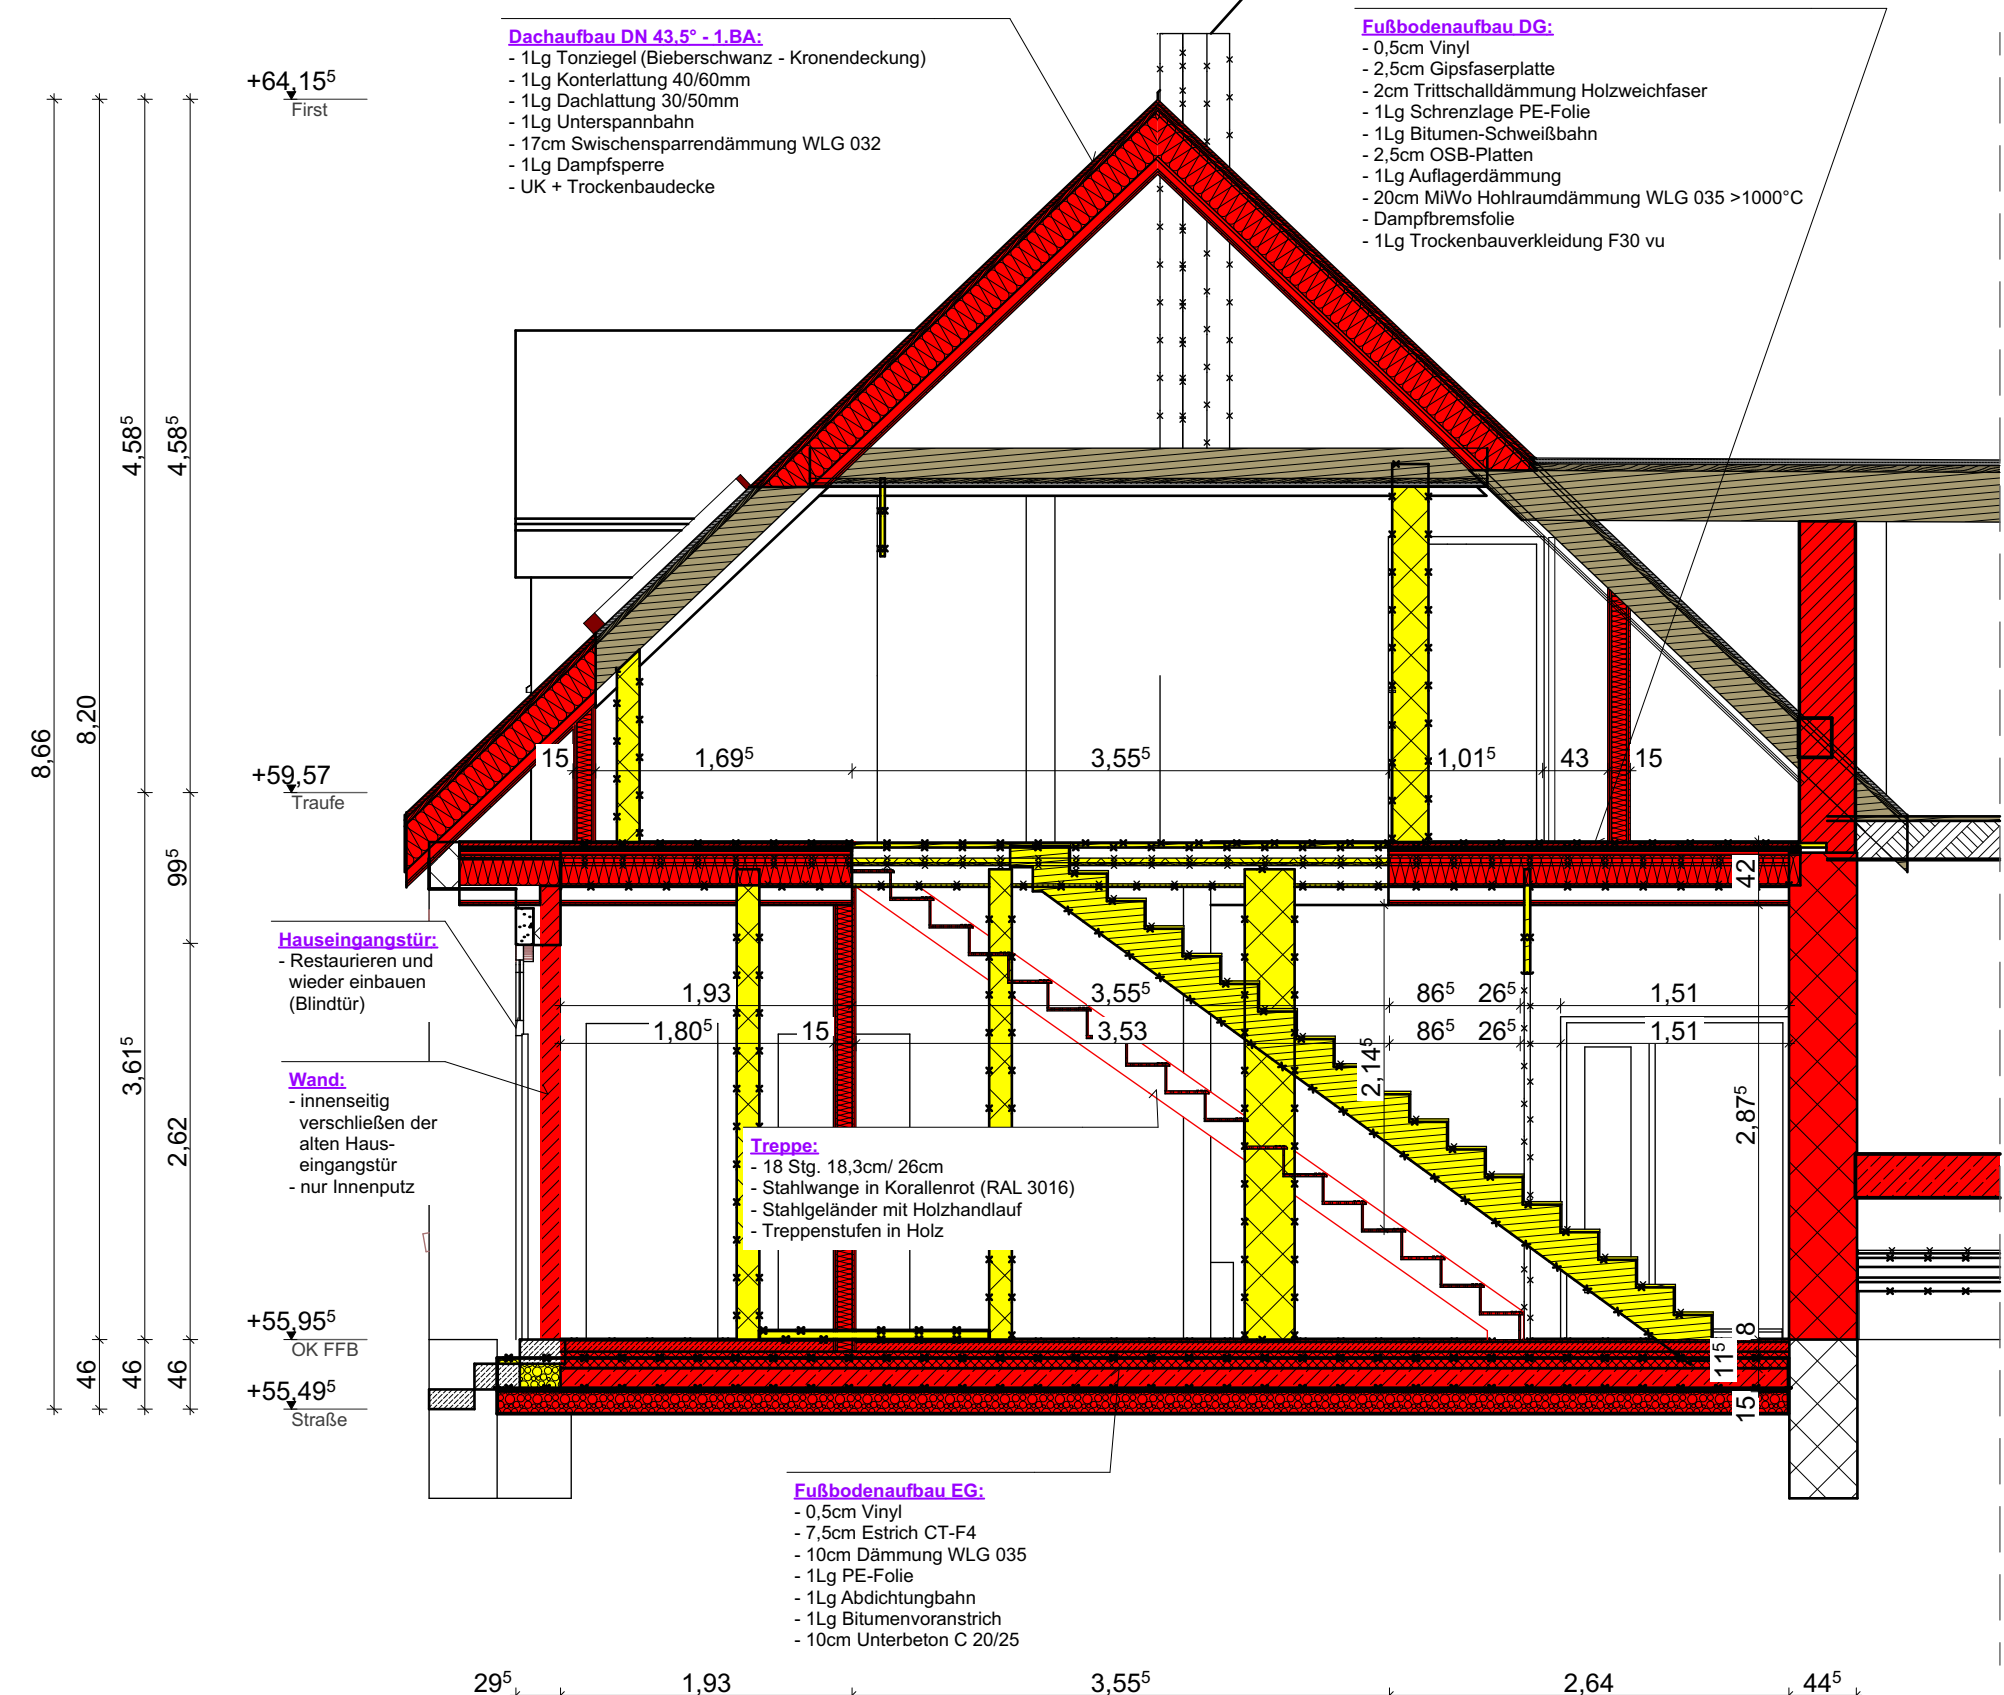

Schnitt CC



-Schnitt ABC

Höhenfestlegung:
1.BA = 55,96 m üNN = OK FFB (+/- 0,00)

BAUVORHABEN:
Sanierung/Umbau des denkmalgeschützten Schulkomplexes Zerkwitz
Hauptstraße 15
03222 Lübbenau/Spreewald OT Zerkwitz

BAUABSCHNITT:

- [x] 1. BA Errichtung eines multifunktionalen Gemeindezentrums (Ziegelbau und Haustechnikräume Fachwerkbau)
- [x] 2. BA Sanierung Fachwerkbau und Errichtung Außenanlagen

BEAUFTRAGUNG DURCH:
Stadt Lübbenau/Spreewald
Kirchplatz 01
03222 Lübbenau/Spreewald

AU 04

Plannummer:

Maßstab

1:50

Dateiname: AlteSchule.pln

Index:

Datum

08.04.20