
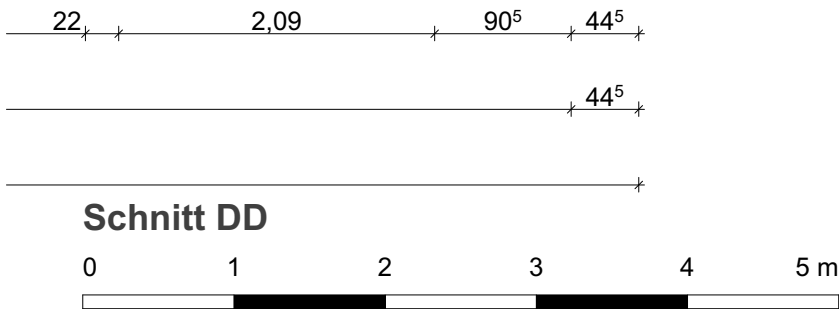


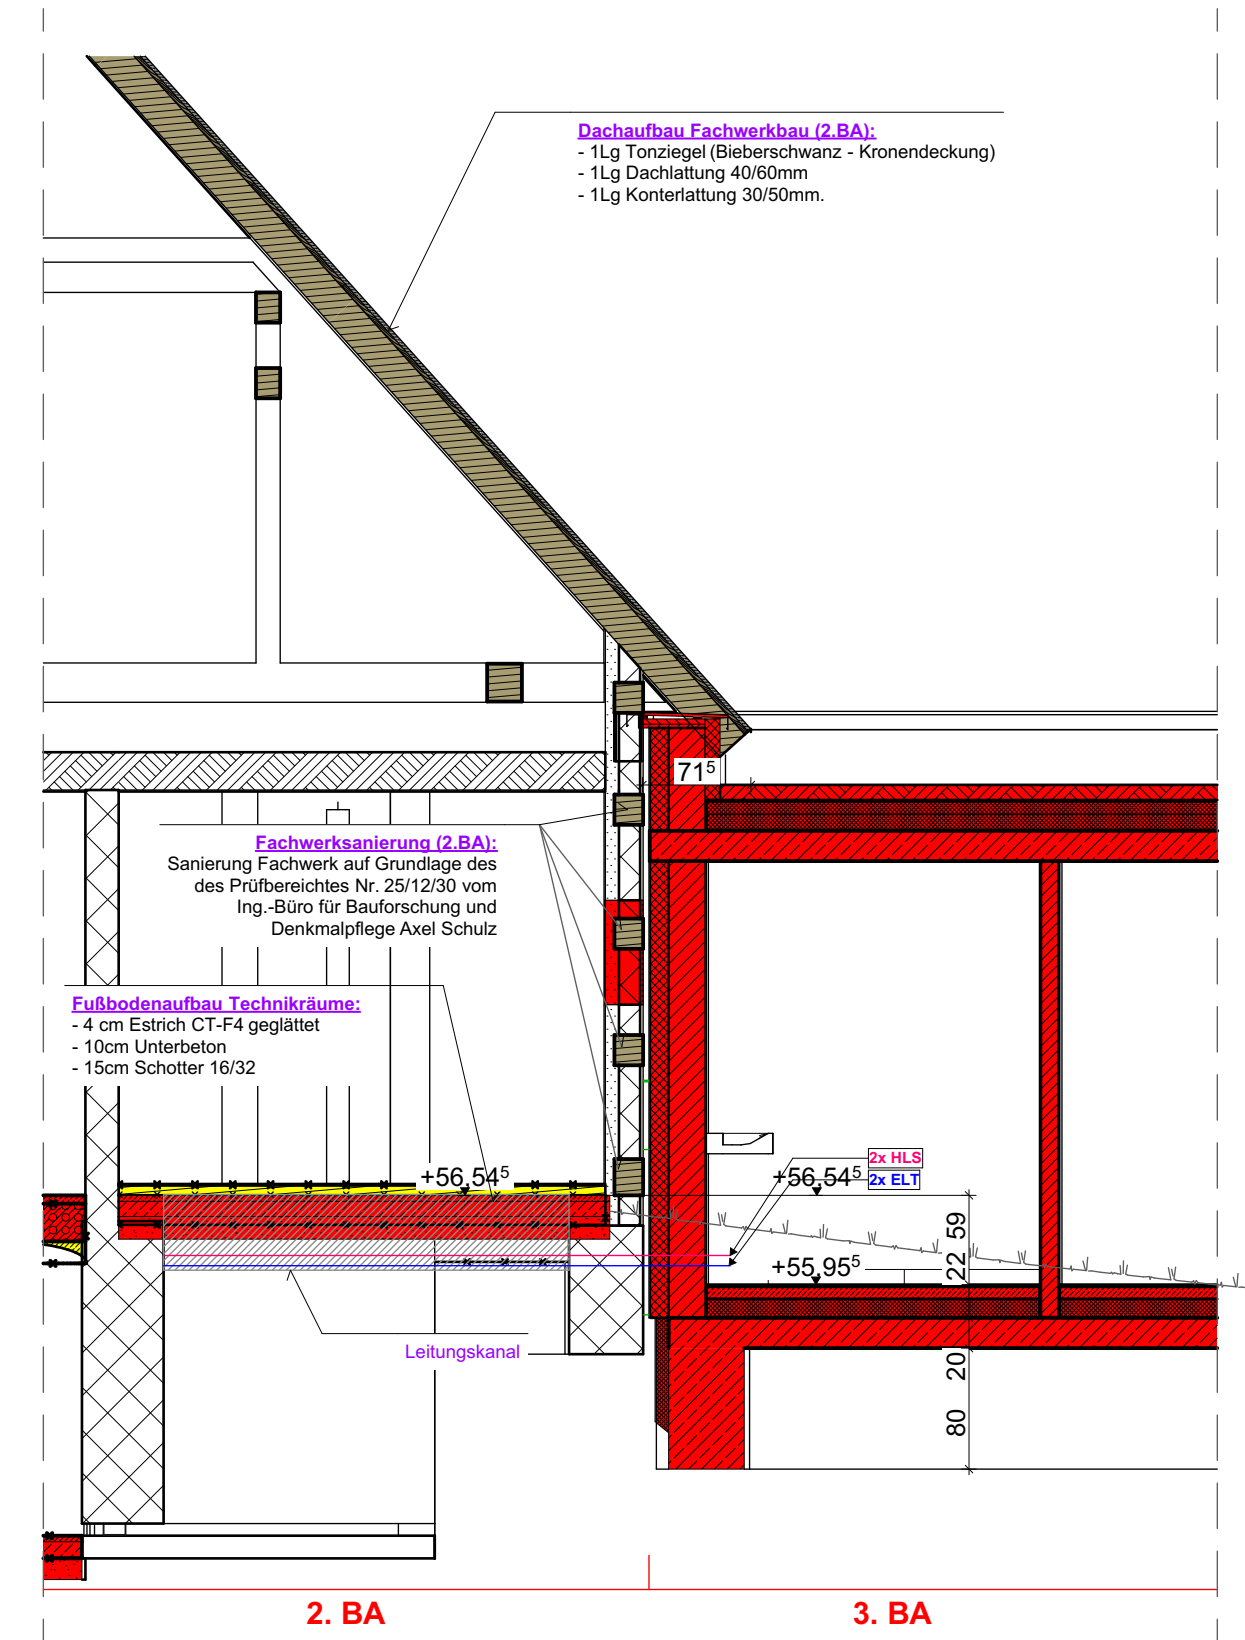

INDEX	Ausgabe Datum	ÄNDERUNGEN	Index-ID

Sämtliche Maße sind vom Unternehmenden eigenverantwortlich am Bau zu prüfen.
Alle Werkpläne sind nur in Verbindung mit den gültigen Schal- und Bewehrungsplänen der Tragwerksplanung, sowie den Durchbruchplänen der Fachplanung gültig und/oder den ergänzenden Angaben.
Dehnungsfugen sind nach Angabe Tragwerksplanung auszuführen.
Das ausführende Unternehmen ist verpflichtet, den:die Auftraggeber:in auf etwaige Unstimmigkeiten der Ausführungsunterlagen hinzuweisen (VOB, § 3.3).

- Schnitt D

Höhenfestlegung:

1.BA = 55,96 m üNN = OK FFB (+/- 0,00)

BAUVORHABEN:

Sanierung/Umbau des denkmalgeschützten Schulkomplexes Zerkwitz
Hauptstraße 15
03222 Lübbenau/Spreewald OT Zerkwitz

BAUABSCHNITT:

- [x] 1. BA Errichtung eines multifunktionalen Gemeindezentrums (Ziegelbau und Haustechnikräume Fachwerkbau)
- [x] 2. BA Sanierung Fachwerkbau und Errichtung Außenanlagen

BEAUFTRAGUNG DURCH:

Stadt Lübbenau/Spreewald
Kirchplatz 01
03222 Lübbenau/Spreewald

Plannummer: AU_05		Index:	
Maßstab	Blattgröße	Datum	Planersteller:in
1:50	1189x841 A0	08.04.2025	J.Gregor / J.Weidner
Dateiname: AlteSchule.pln			
Pfad: S:\ArchiCAD-Daten\2024\Zerkwitz\AlteSchule.pln			