

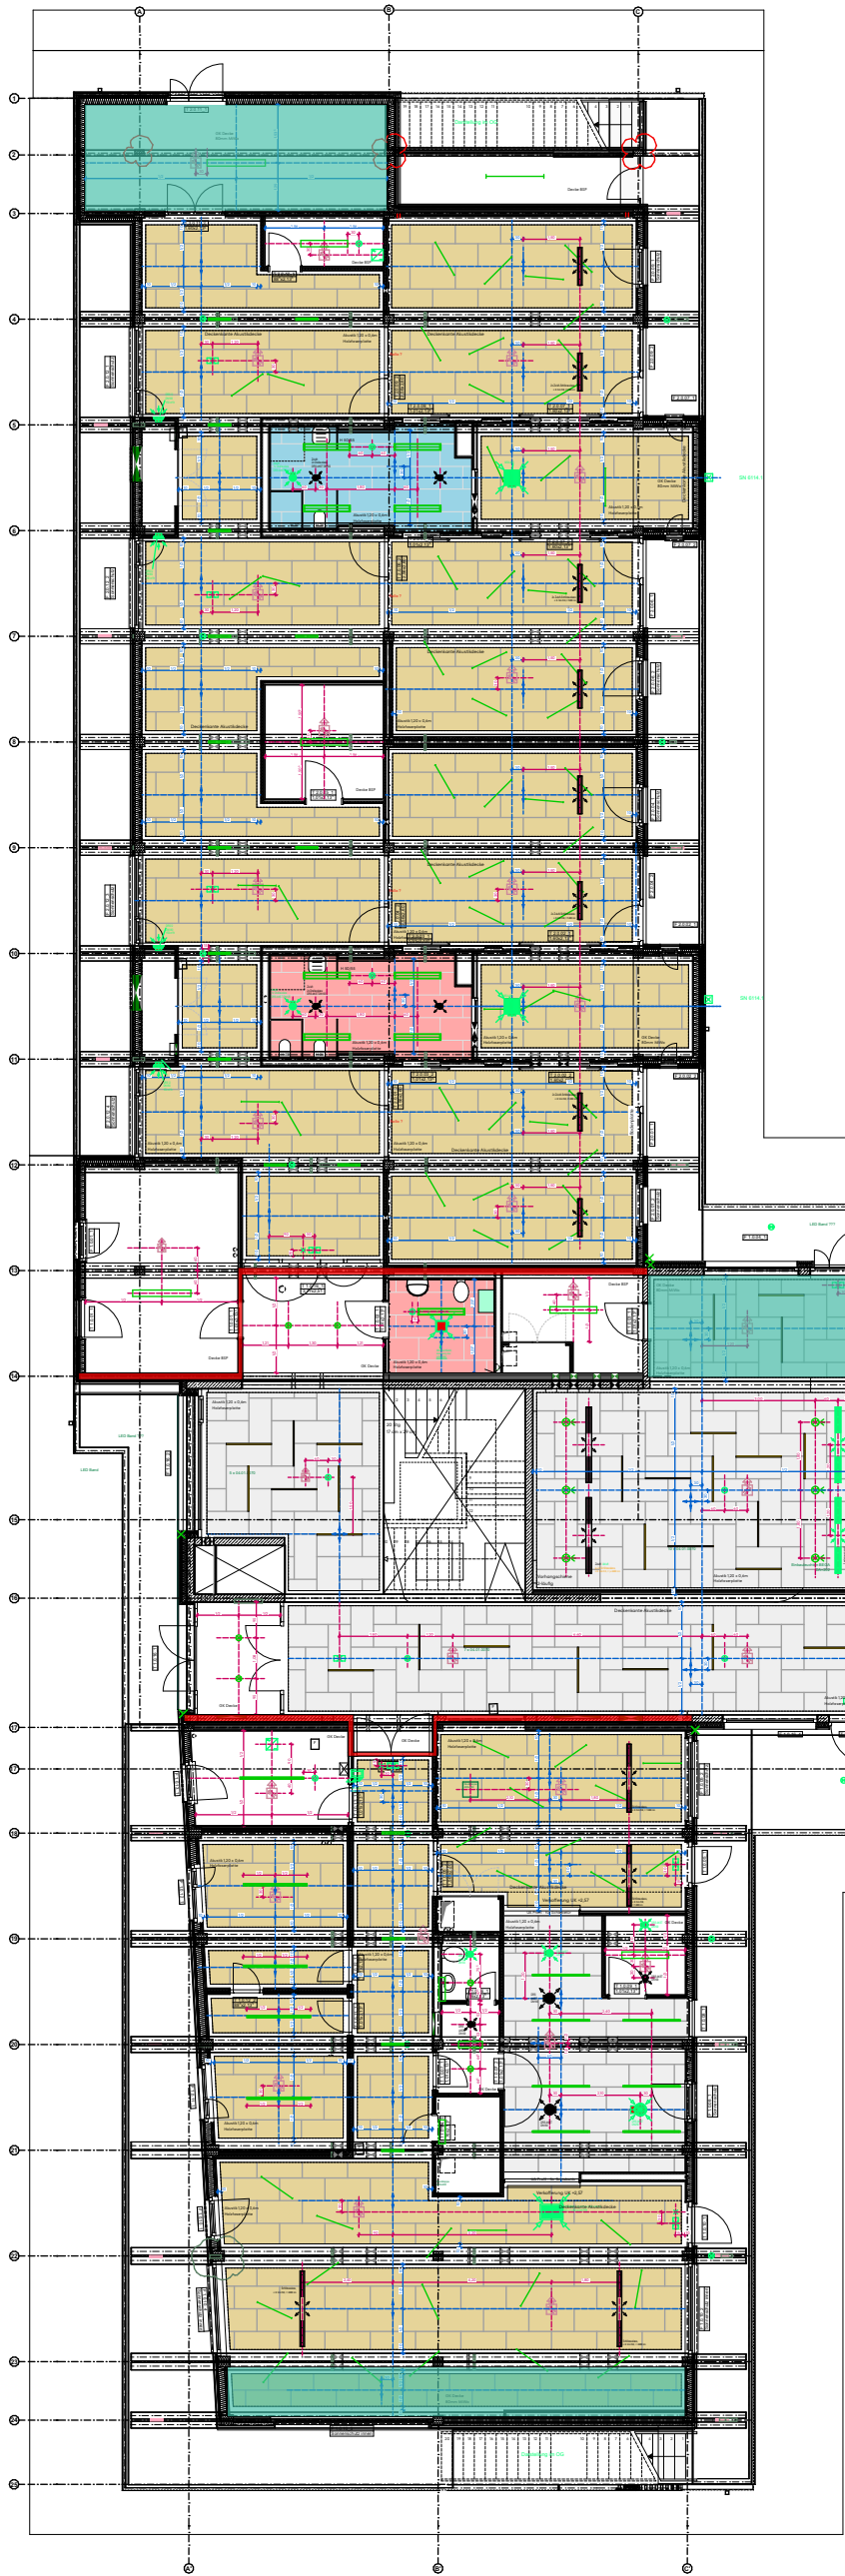
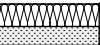
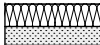
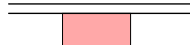
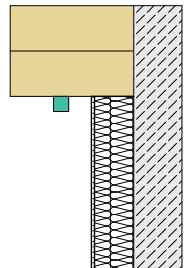
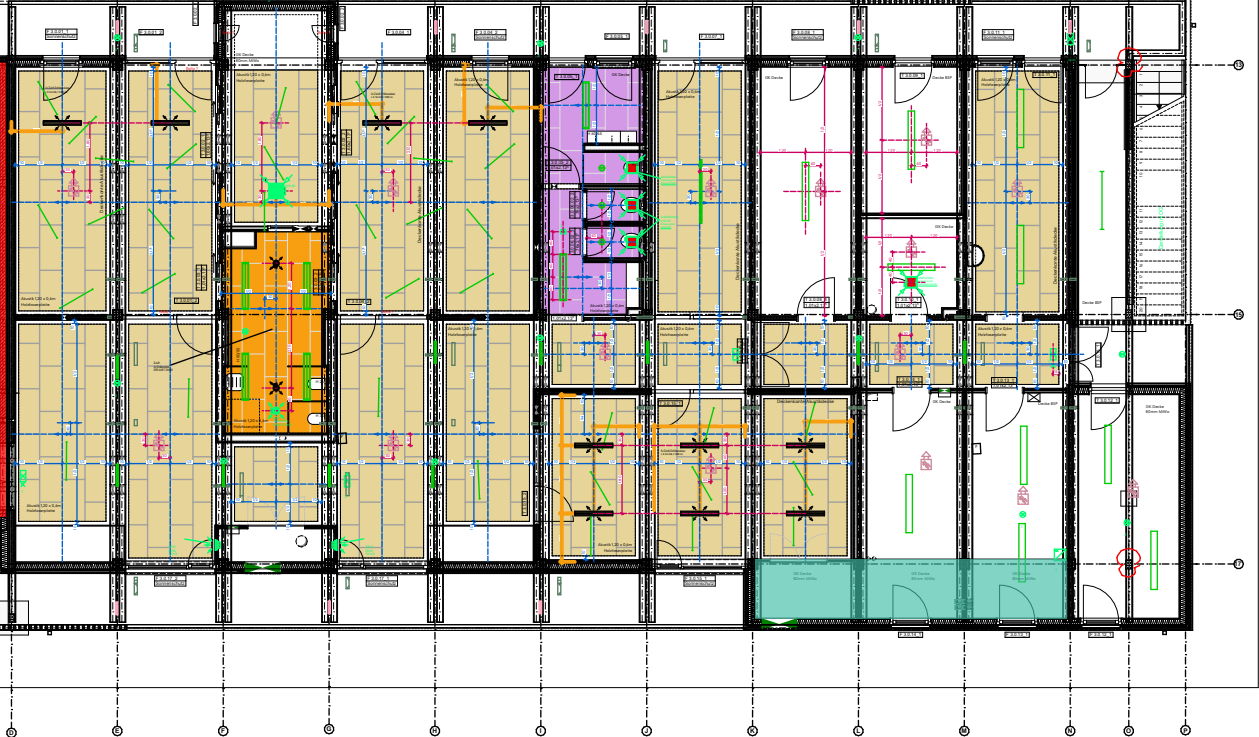


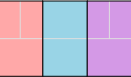

				
Einbauleuchte rund Bega Bereich Bühne, sonst RZB LEVIDO round	Aufbauleuchte eingebaut Länge 1,20 m ? Hadler SL 20.3 LED z.B.	Pendelleuchte Vader Anzahl ?	Einbauleuchte Linie RZB Less is More z.B. (schmäler Rand)	Pendelleuchte Linie RZB Less is More
				
Aufbauleuchte zw. den Trägern Regioulux ilia z.B. OSRAM LED Deckenleuchte Office line cuboid ??? (gerade Oberseite)		Aufbauleuchte KLKF oder eckiger wenn möglich	Aufbauleuchte LED Lichtleiste	

Einbauprinzipien Leuchten | M 1:10

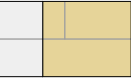

Legende	
	GK Decke glatt mit 80mm Miwo dirket unter der BSP Decke bzw. Betondecke
	Akustikdecke Feuchträume
	Akustikdecke
	F30 Linie