




Bahnhofstraße von Sorauer Straße bis Cottbuser Straße

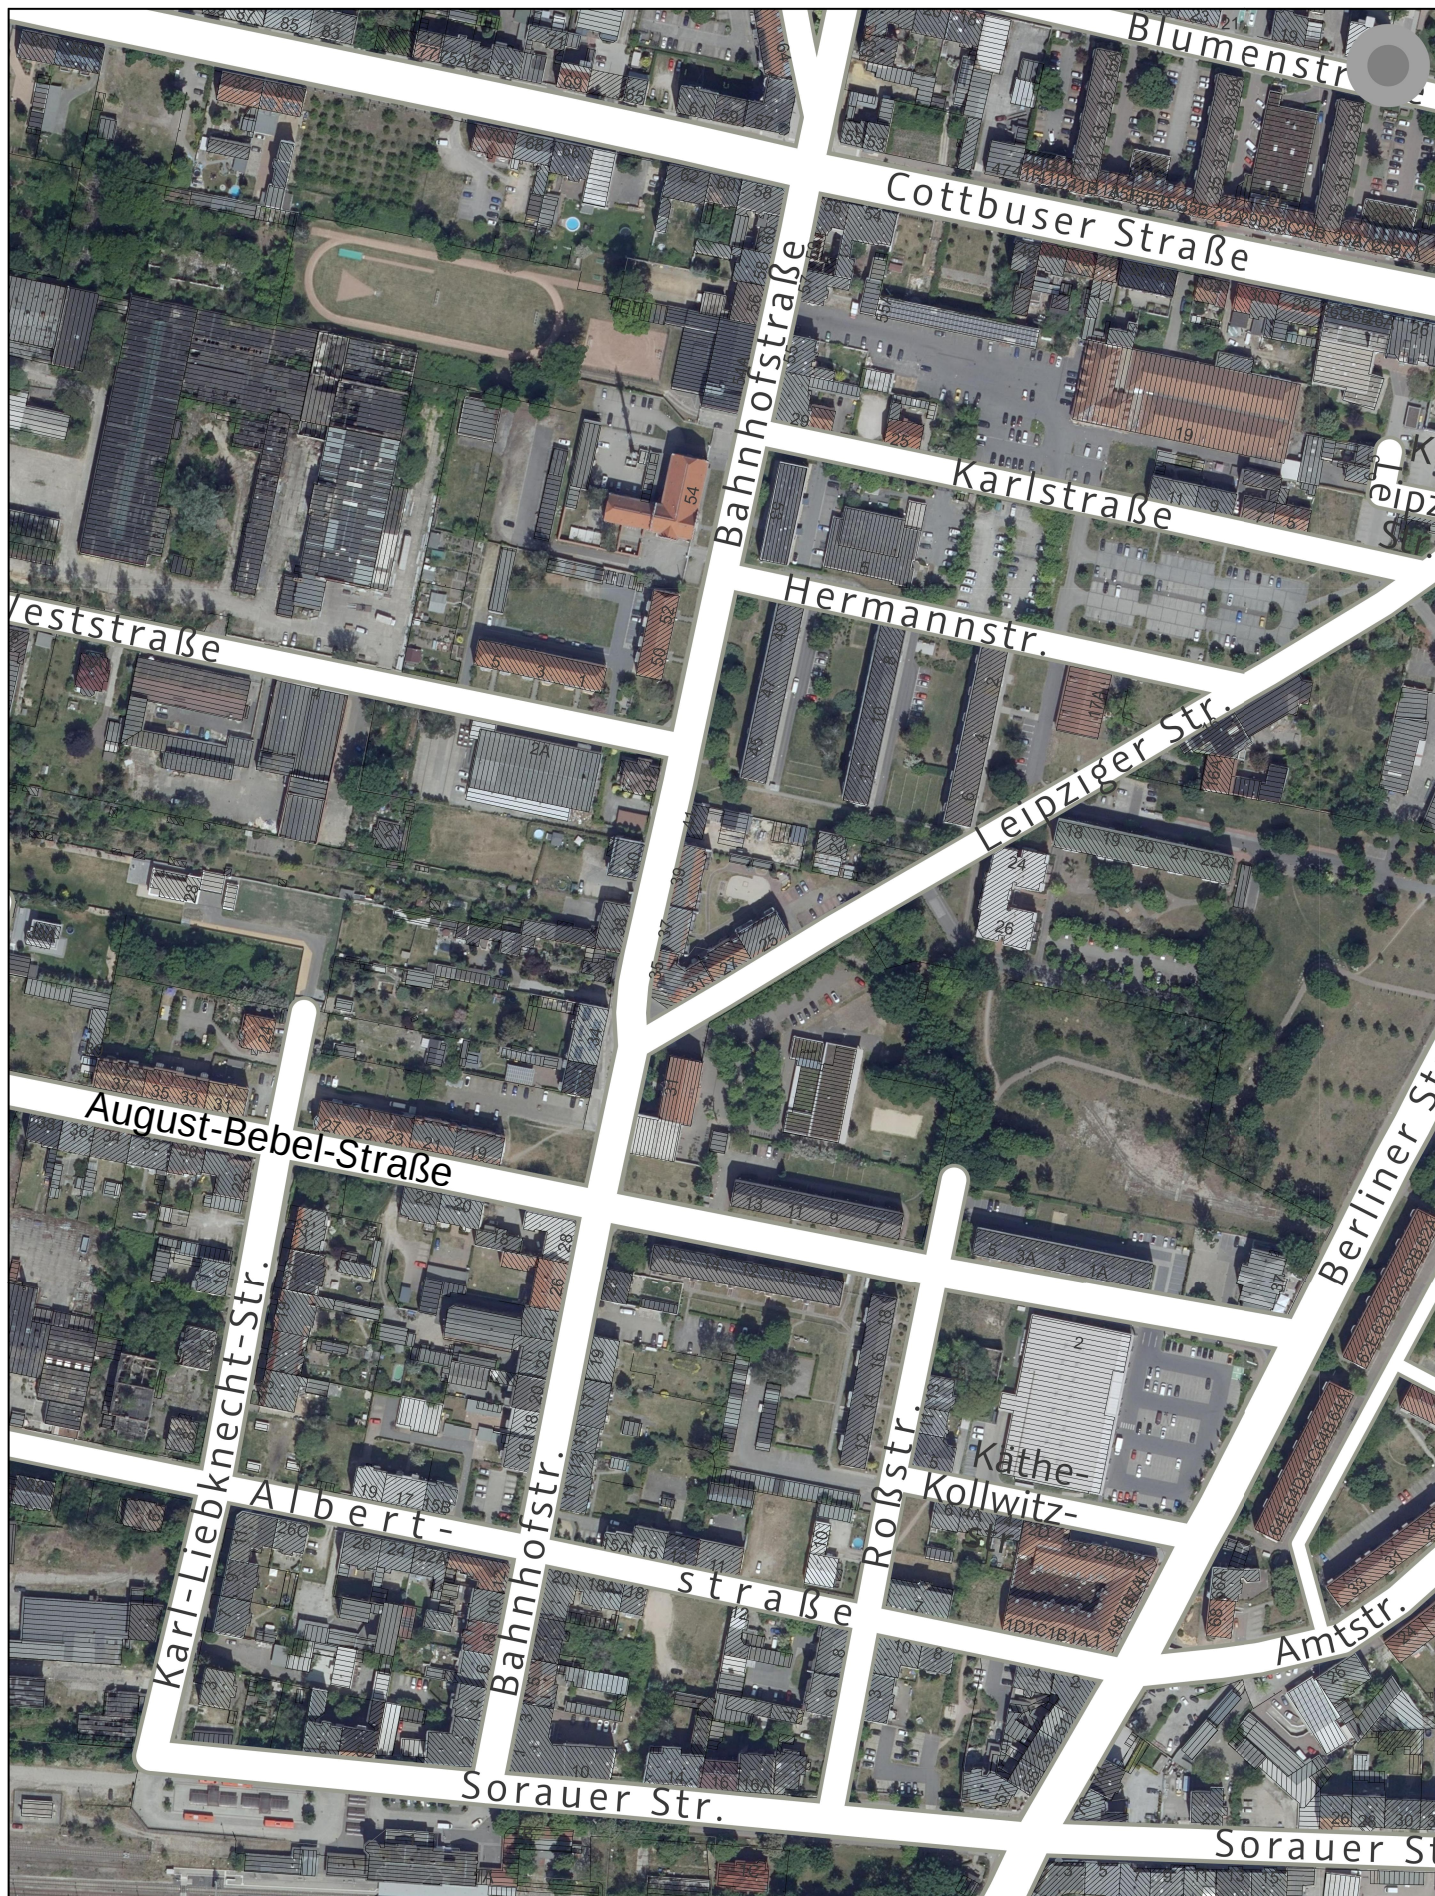

STADT FORST (LAUSITZ)
Fachbereich Bauen

03149 Forst (Lausitz), Cottbuser Straße 10

Bearbeiter/in: Dieminger-Lakanwal, A.

Datum: 21.07.2025

Maßstab: 1:3050

Lage-/ Höhengsystem: ETRS89 / DHHN92

© Stadt Forst (Lausitz) + © GeoBasis-DE/LGB (Geobasisdaten)