


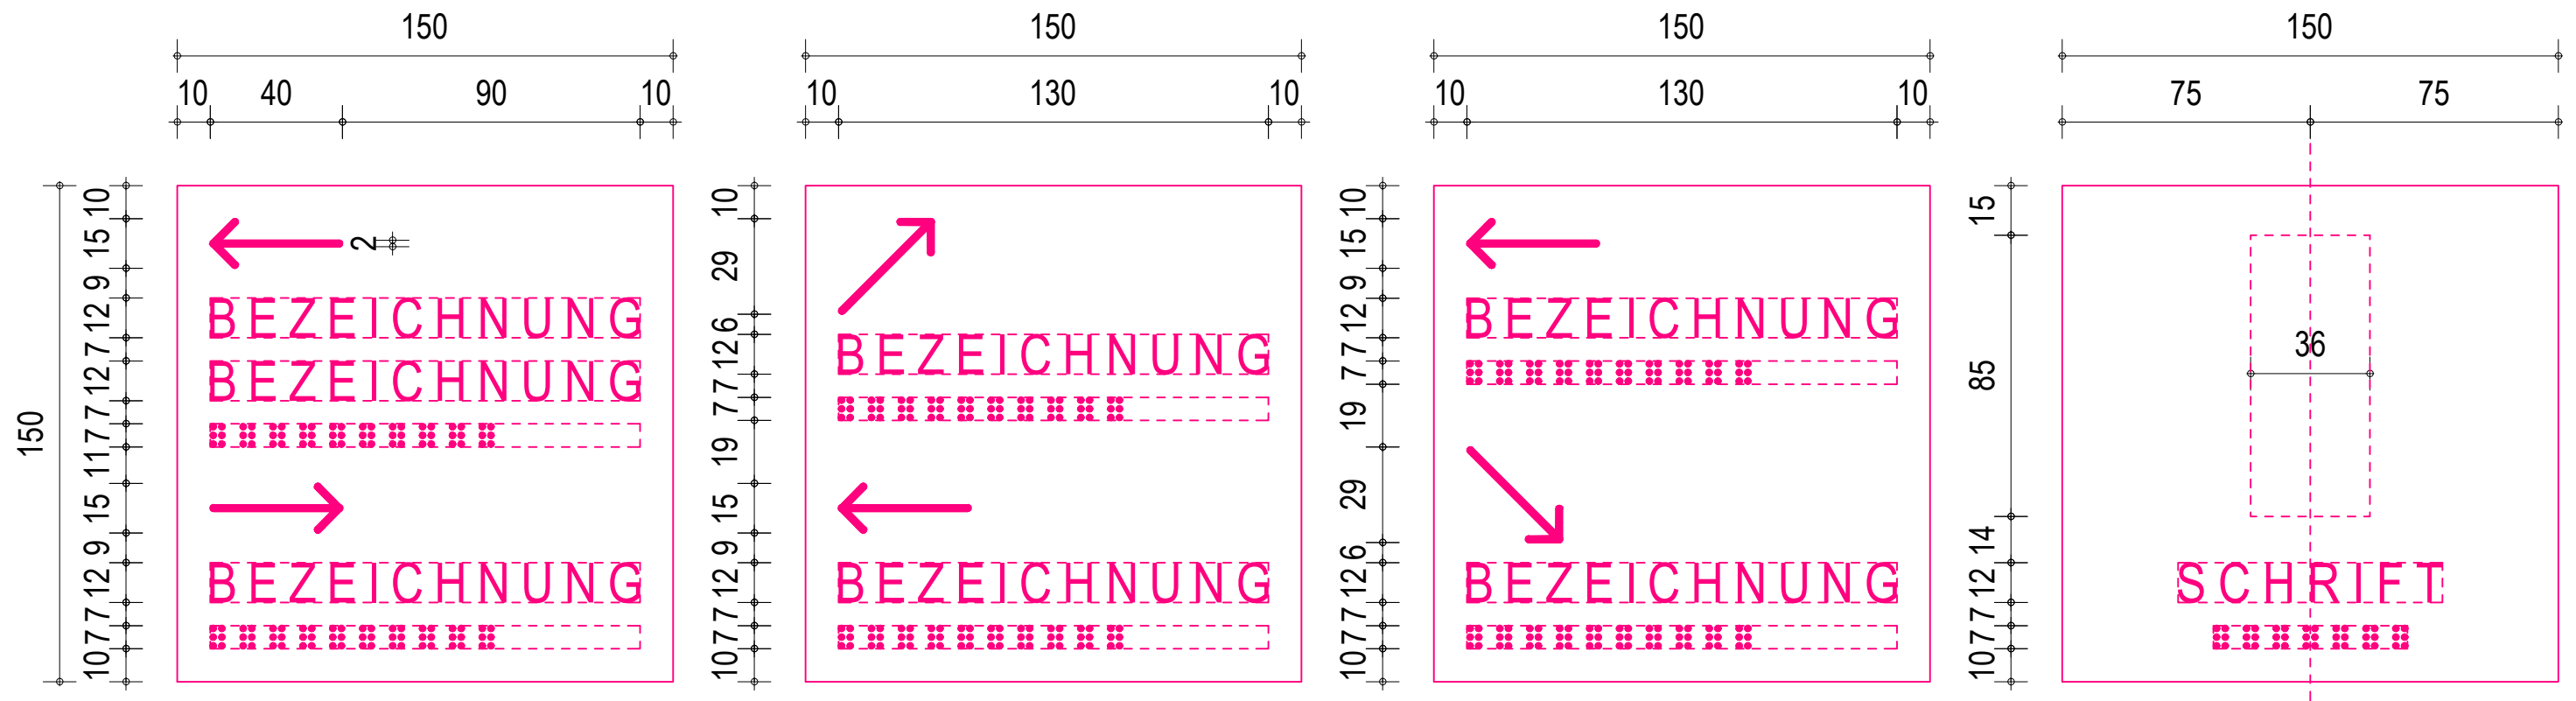


Wandansicht Schild 05_WCs-0EG

Wandansicht Schild 06_WCs-10G

Wandansicht Schild 07_WCs-20G

Wandansicht Schild 08_Aufzug-20G

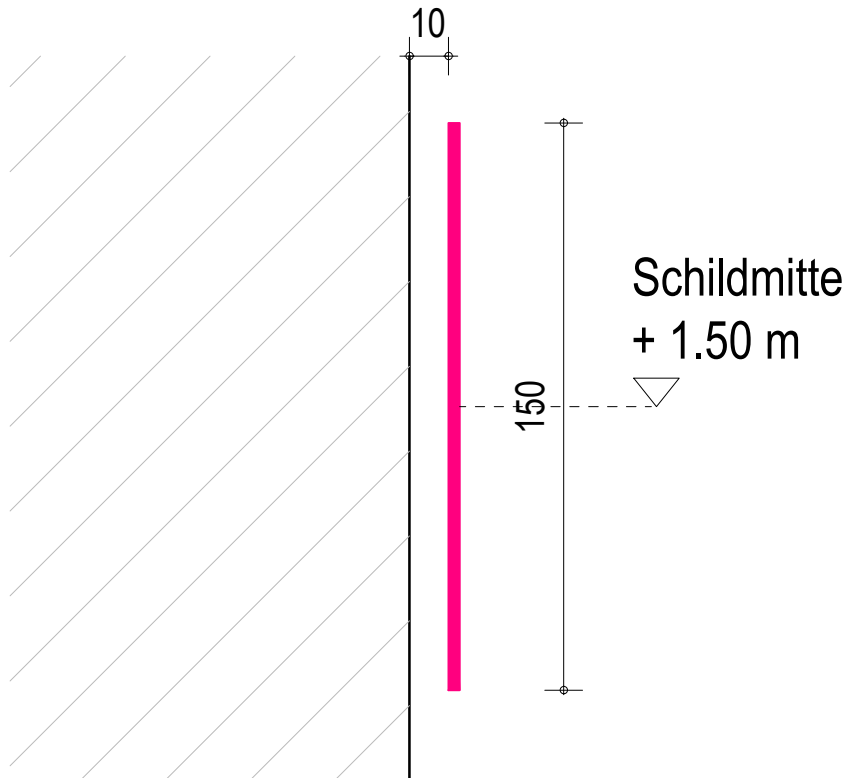

Vertikalschnitt

Anforderung: Taktile Schriften und
Beschriftungen gem. DIN 32986
Brailleschrift gem. DIN 32976
Großdruck für Beschilderungen

Abmessung: 150 x 150 mm
Wandschild: Stahlblech, 2 mm und nach Erfordernis
Farbe: Signalweiß - RAL 9003, Signalschwarz - RAL 9004 und nach Bemusterung

Schriftart: DBSV-Profileschrift-pos
Schriftfarbe: Signalweiß - RAL 9003, Signalschwarz - RAL 9004 und nach Bemusterung
Versalhöhe: 12 mm
Leuchtdichtekontrast: > 0,70
Brailleschrift: Vollschrift nach Marburger Systematik
Farbe: Signalweiß - RAL 9003, Signalschwarz - RAL 9004 und nach Bemusterung

Montage: Schraubmontage versteckt mit 10 mm Abstand
Position: nach Übersichtszeichnungen und Abstimmung vor Ort

PLANSTAND LPH 5	FORMAT DIN A3 (297x 420)	MASZSTAB 1:2	PLANBEZEICHNUNG WC Schilder	PLAN-NR. WITT_AFU_LSY-TS_C	INDEX VA	DATUM 28.04.2026	
--------------------	-----------------------------	-----------------	--------------------------------	-------------------------------	-------------	---------------------	--