




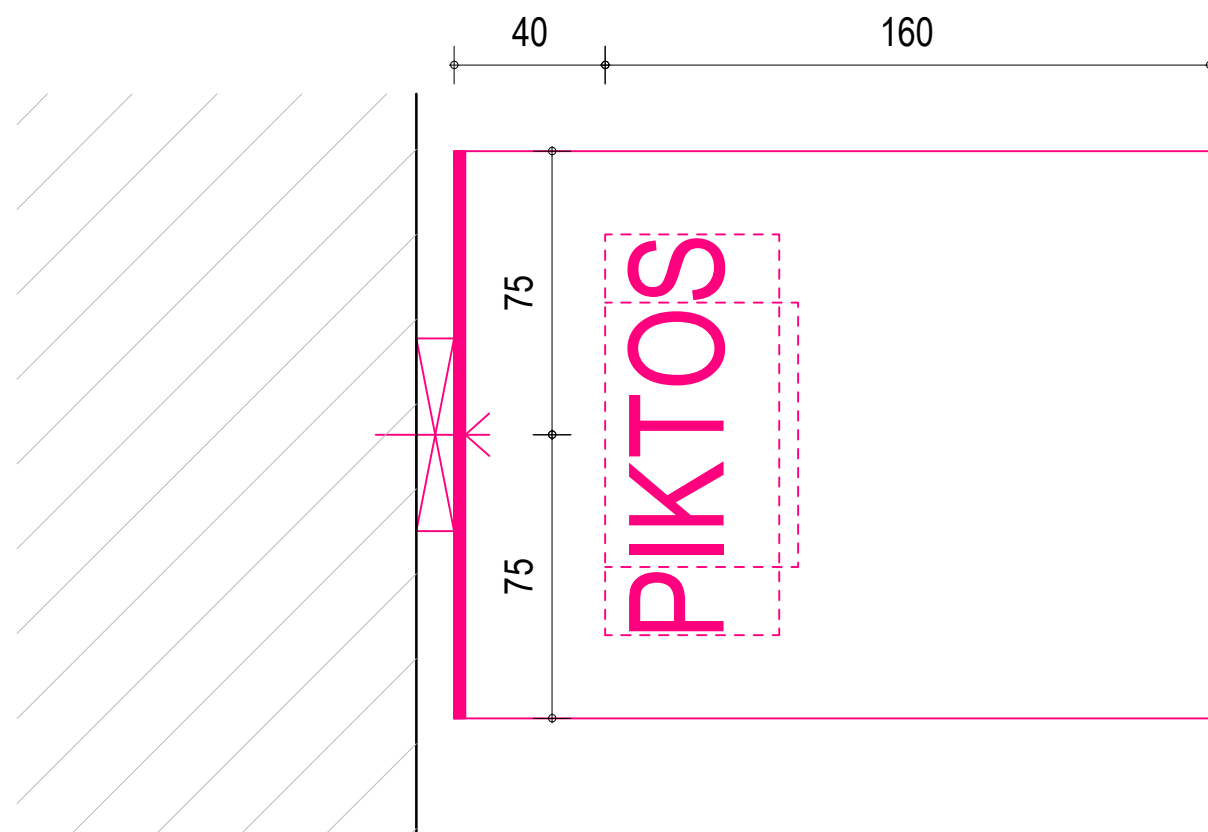

Vertikalschnitt WFI 01, 02 + 04

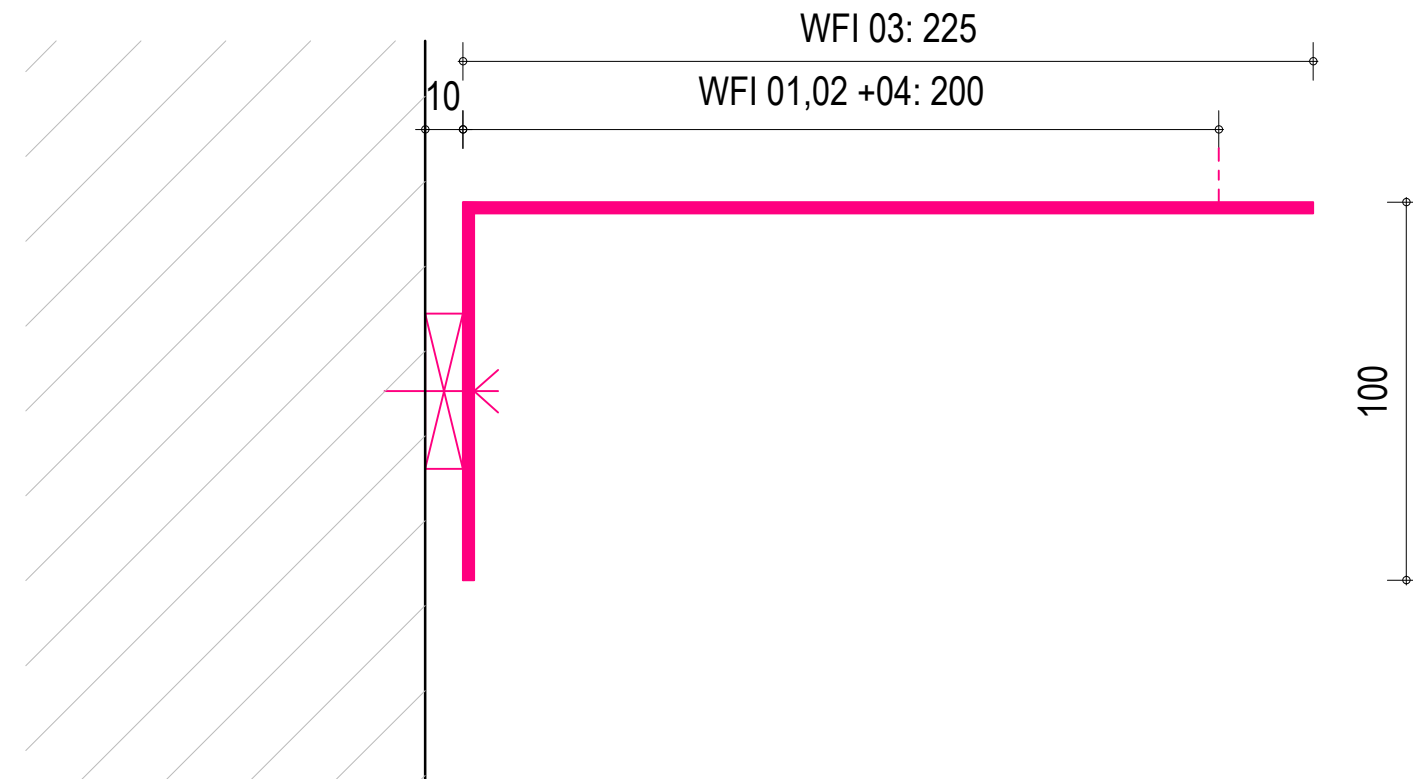

Horizontalschnitt

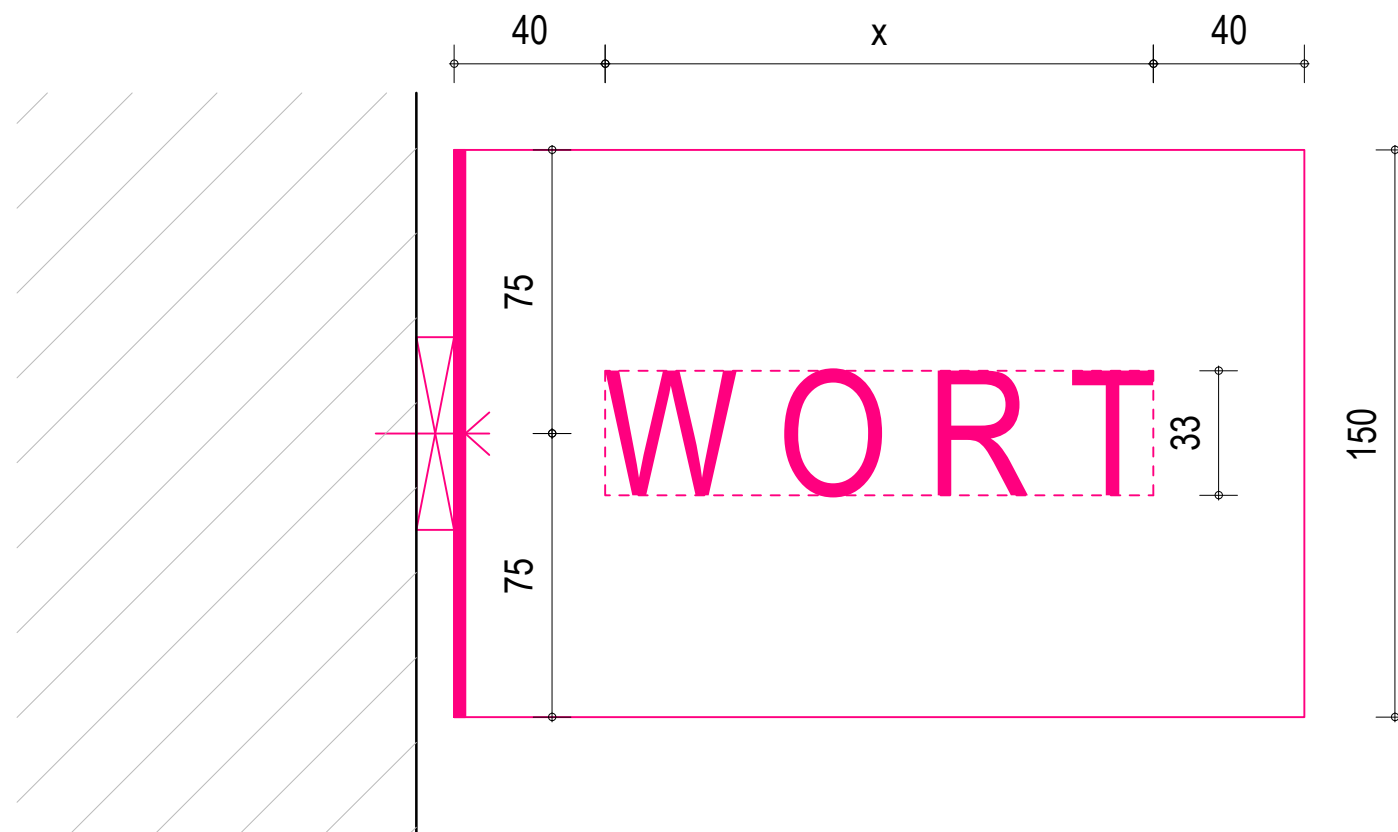

Vertikalschnitt WFI 03 + 05

Wandfahne L-Winkel innen

Anforderung: Visuelle Informationen im öffentlichen Raum gem. DIN 32984

Art: gekantetes Metallblech, wandhängend

Material: Stahlblech, lackiert

Materialstärke: ca. 2 mm

Abmessungen: BxH= 225/200x150 mm

Schenkellängen: L1= 225/200 mm, L2= 100 mm

Beschriftung: beidseitige Folienkaschierung

Untergrund: Trockenbau / mit Trockenbau verkleidete Stahlstütze

Montage: mit 10 mm Abstandshalter sichtbar

verschraubt mittels Senkkopfschraube;

Schraubenkopf nachlackiert

260 / WITT / Bibliothek Wittenberge / Sanierung und Umnutzung des Alten Kaufhauses

PLANSTAND LPH 5	FORMAT DIN A3 (297x 420)	MASZSTAB 1:2	PLANBEZEICHNUNG Wandfahne innen	PLAN-NR. WITT_AFU_LSY-WFI	INDEX VA	DATUM 28.04.2026	
--------------------	-----------------------------	-----------------	------------------------------------	------------------------------	-------------	---------------------	--