


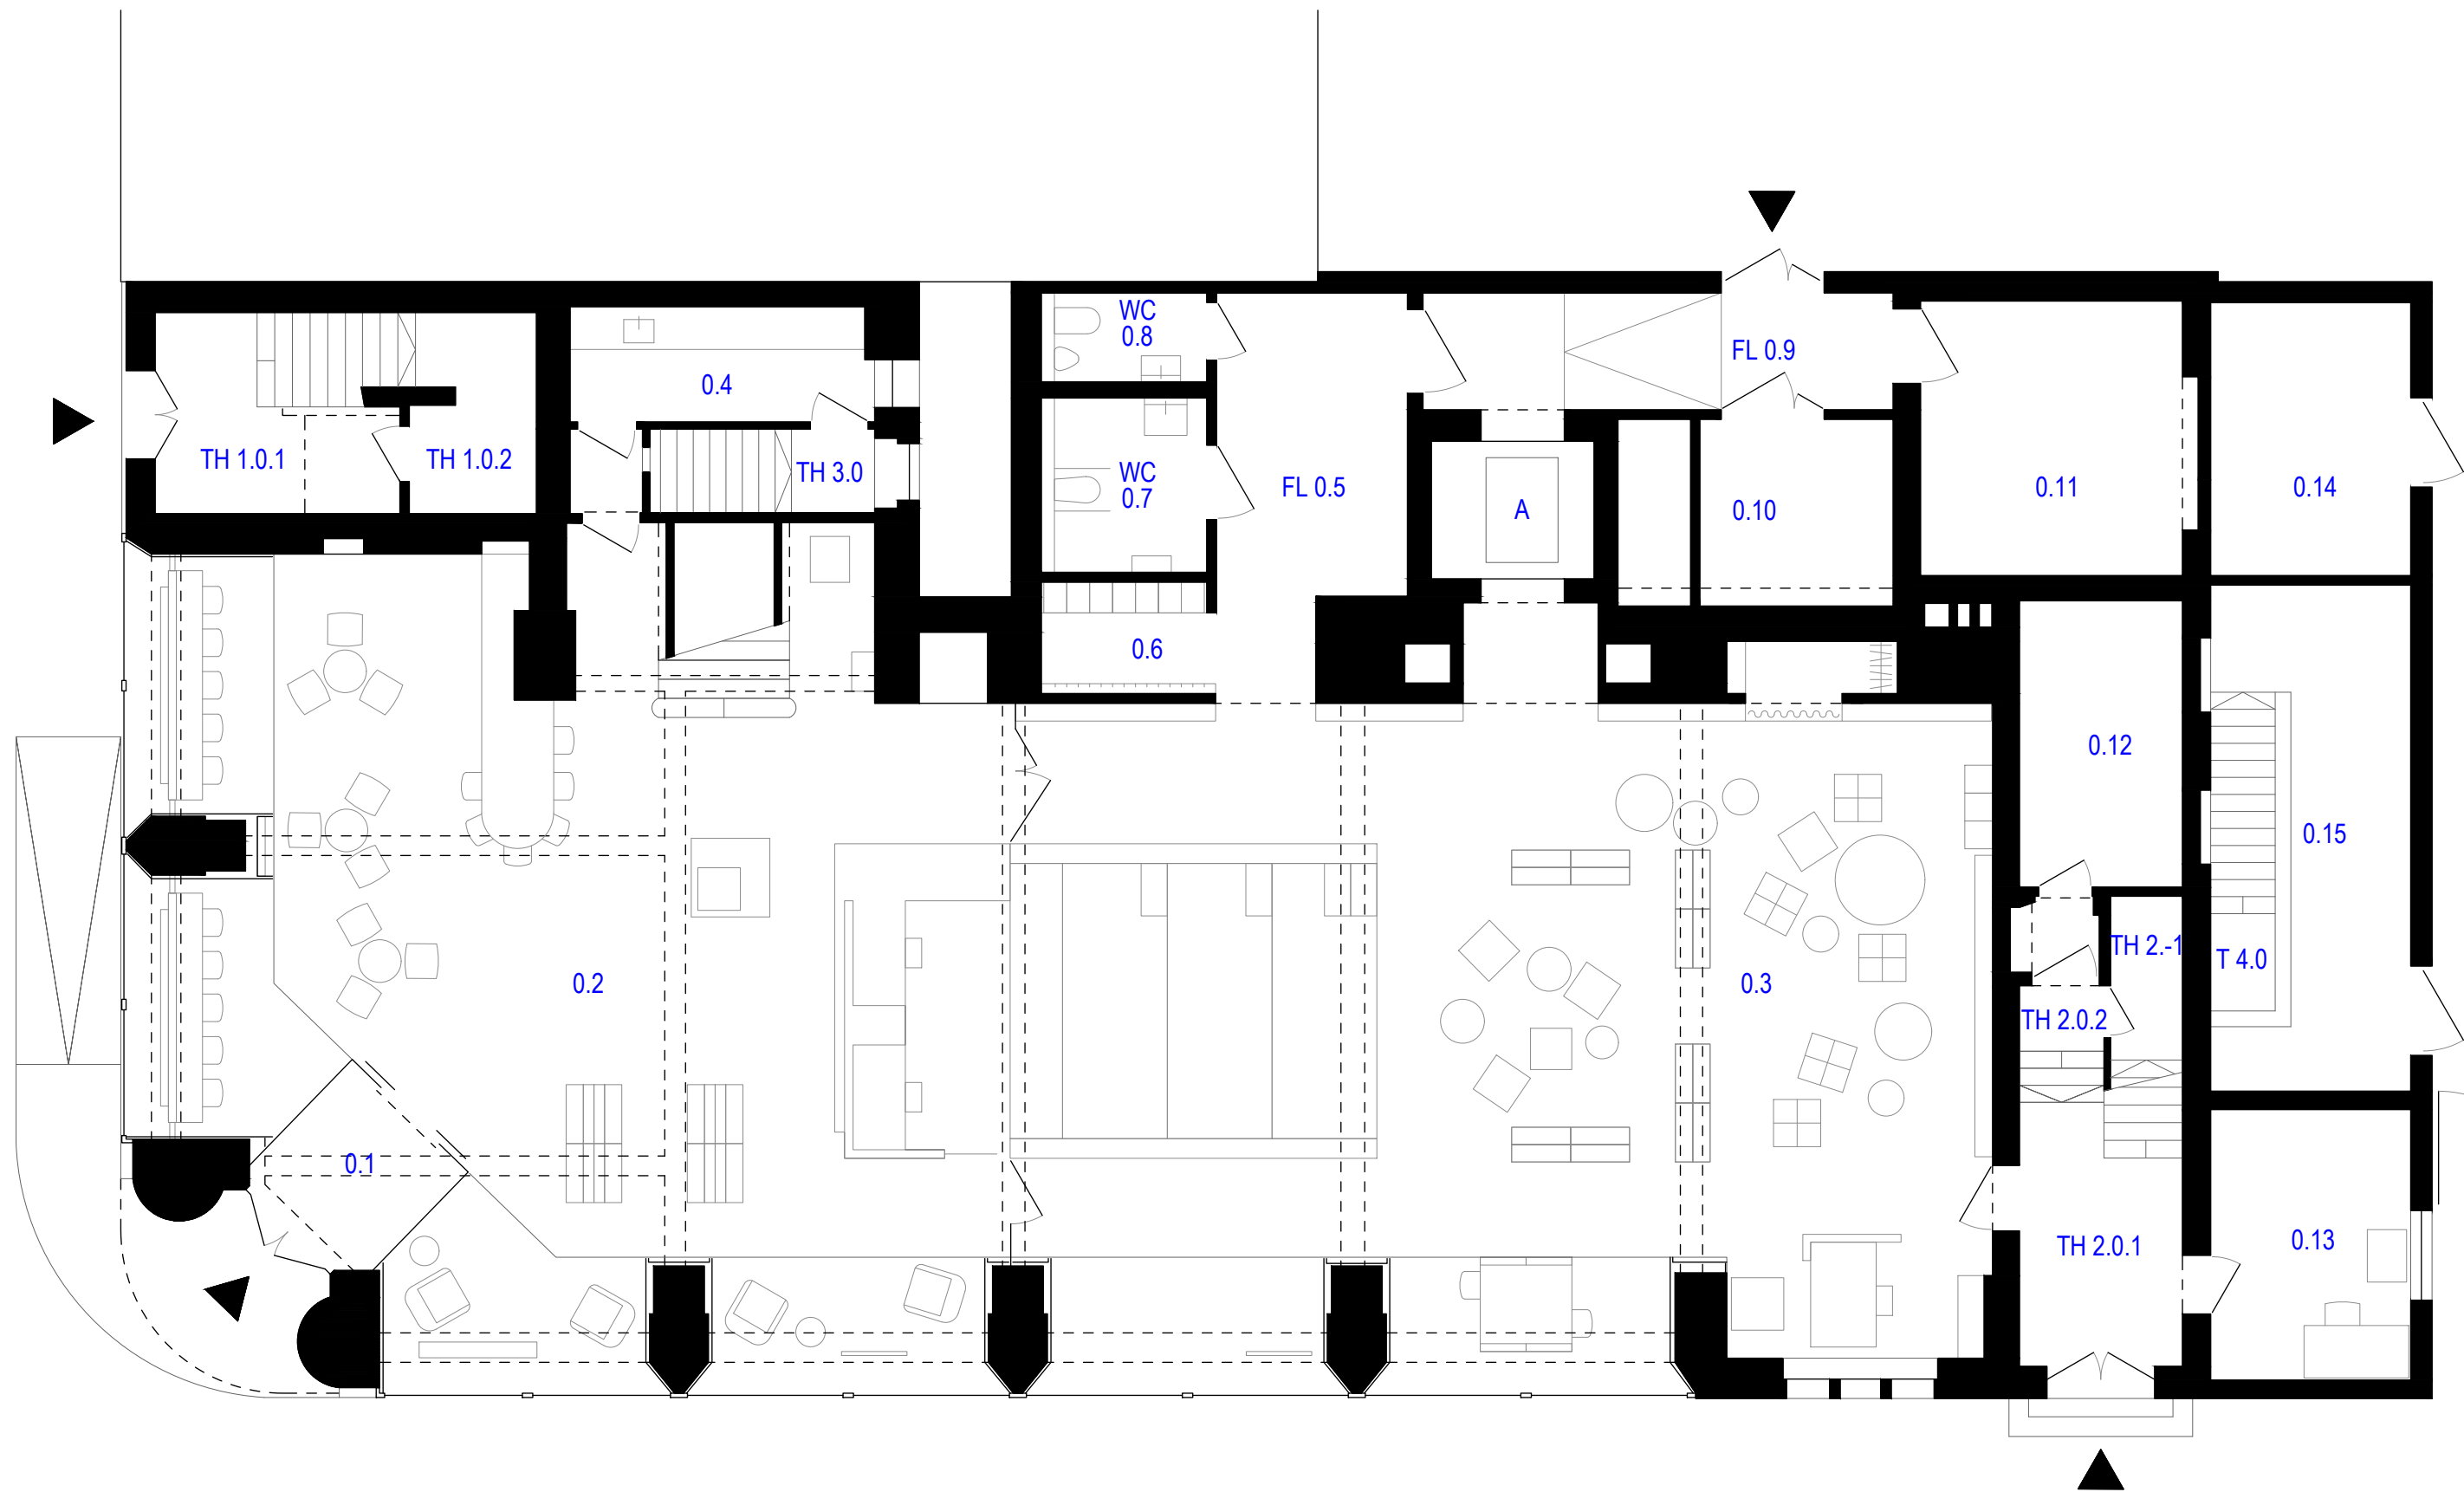

260 / WITT / Bibliothek Wittenberge / Sanierung und Umnutzung des Alten Kaufhauses

PLANSTAND LPH 5	FORMAT DIN A3 (297x 420)	MASZSTAB 1:100	PLANBEZEICHNUNG Grundriss Erdgeschoss	PLAN-NR. Grundlage Brandschutz	INDEX	DATUM 16.04.2026	
--------------------	-----------------------------	-------------------	--	-----------------------------------	-------	---------------------	---