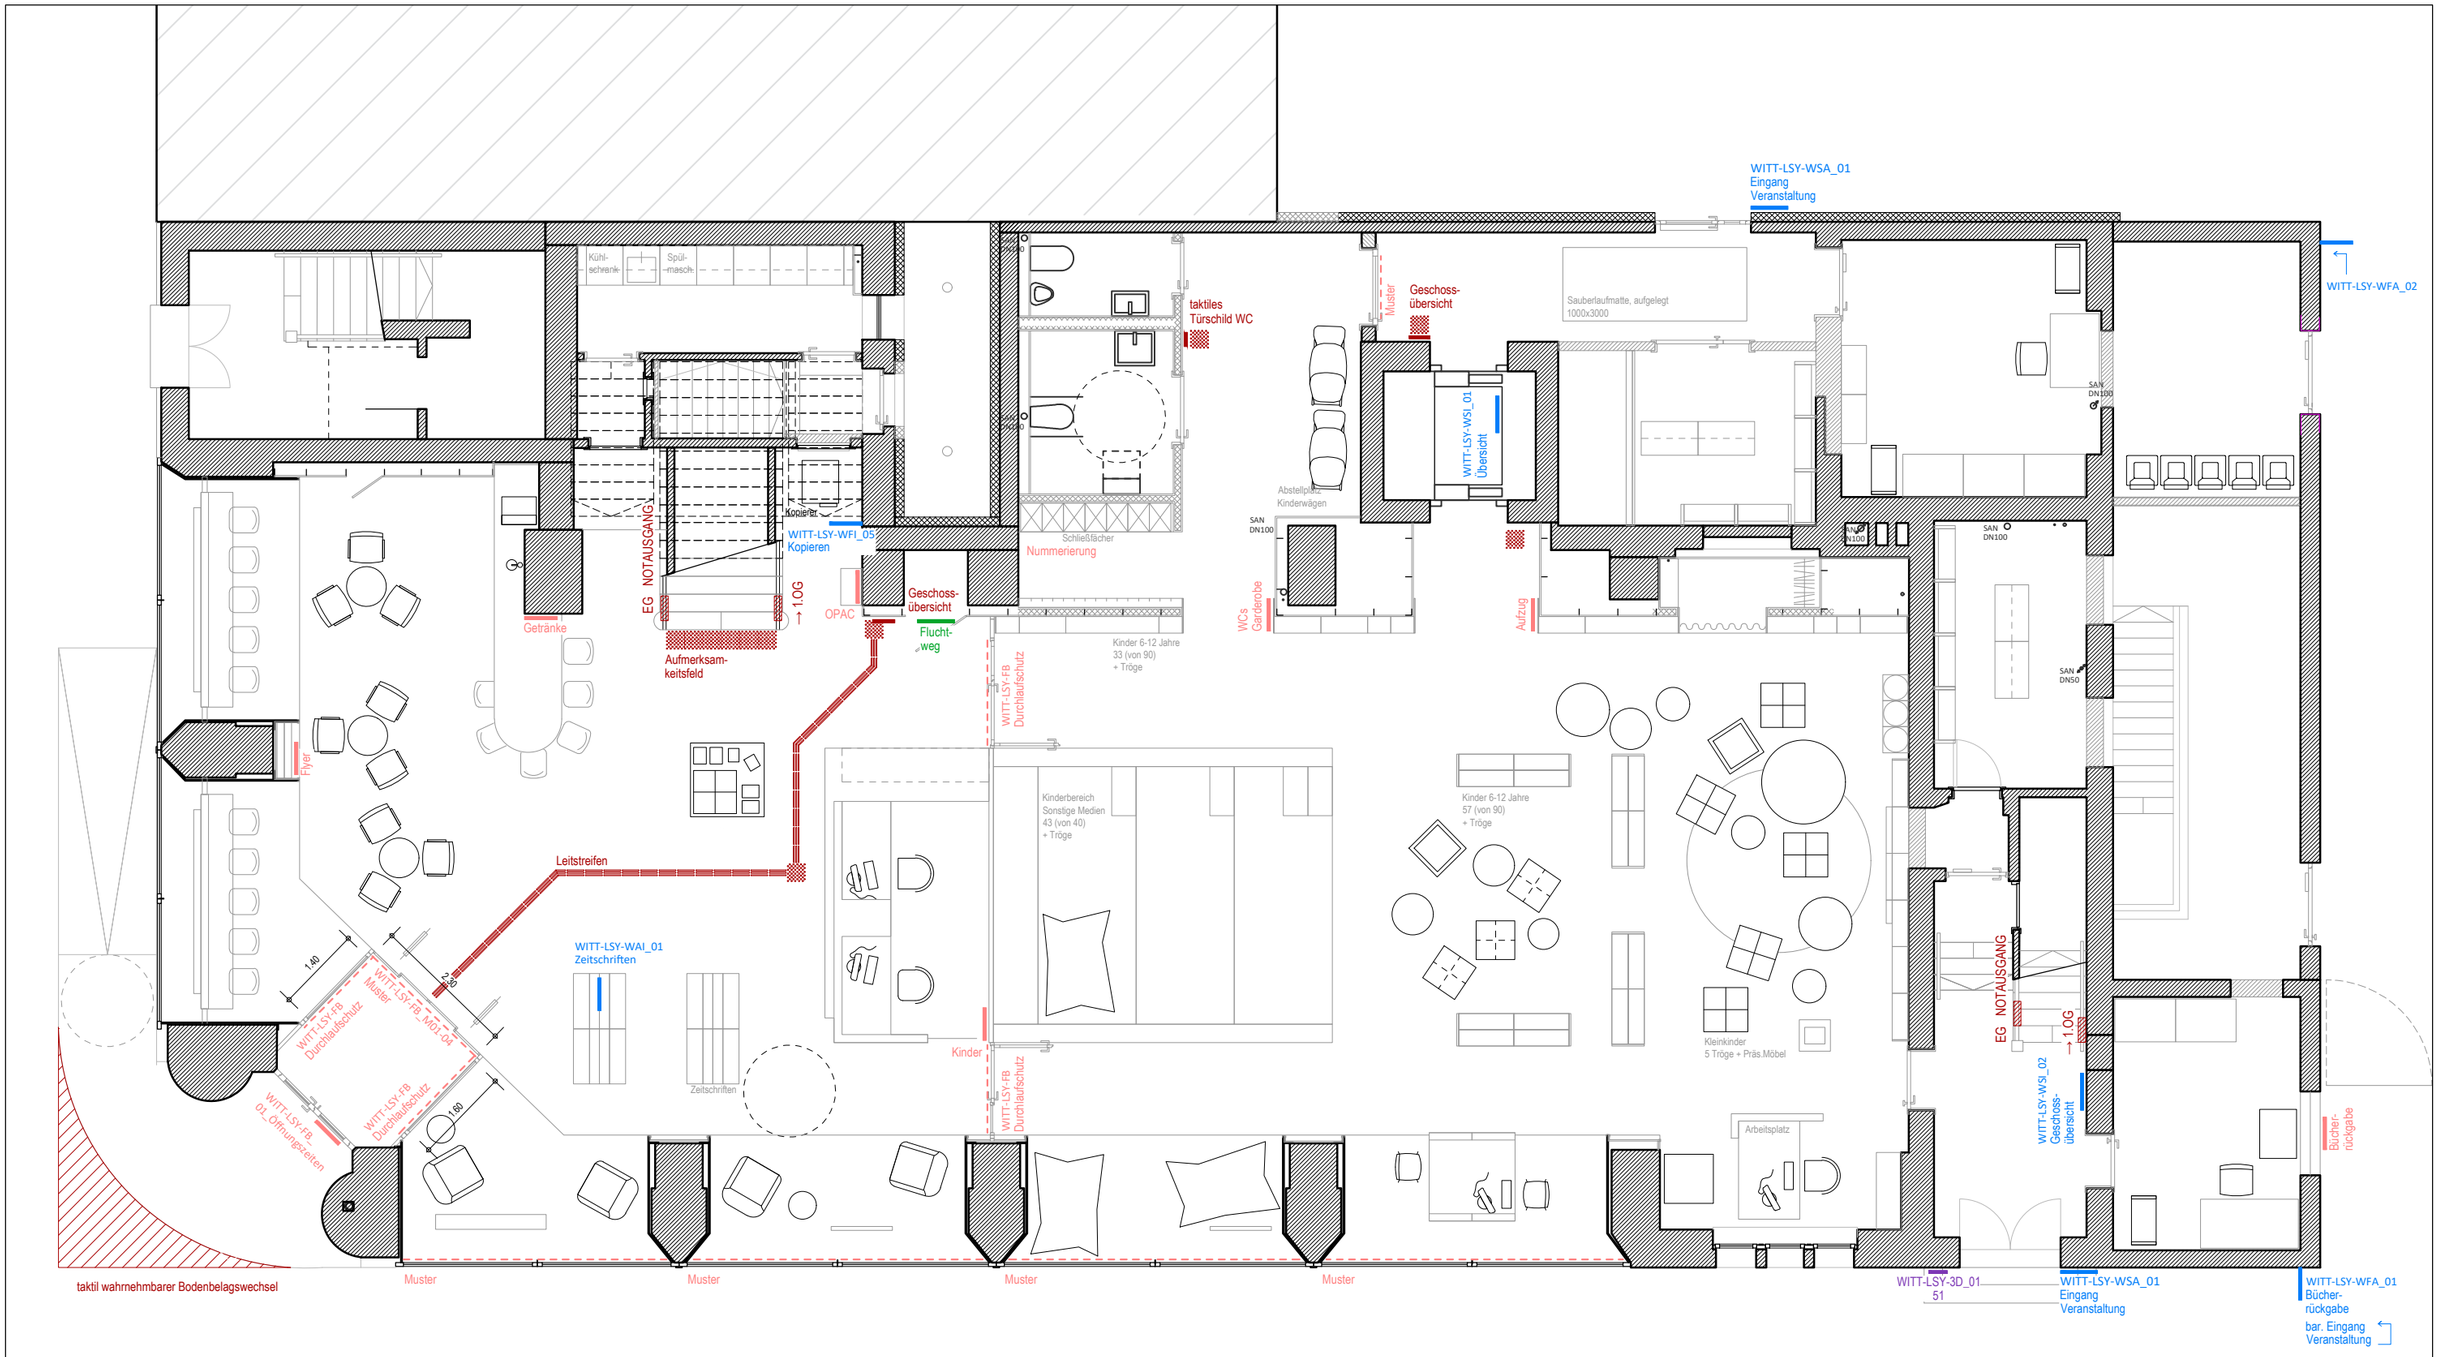

taktiles Leitsystem
Schilder/Fahnen
3D Schriftzug
Folienbeklebung
Brandschutz

260 / WITT / Bibliothek Wittenberge / Sanierung und Umnutzung des Alten Kaufhauses

PLANSTAND	FORMAT	MASZSTAB	PLANBEZEICHNUNG	PLAN-NR.	INDEX	DATUM
LPH 5	DIN A3 (297x 420)	1:100	**Grundriss Erdgeschoss**	**WITT_AFU_LSY-Ü_0EG**	**VA**	06.05.2026