



Grundriss Splitlevel über EG

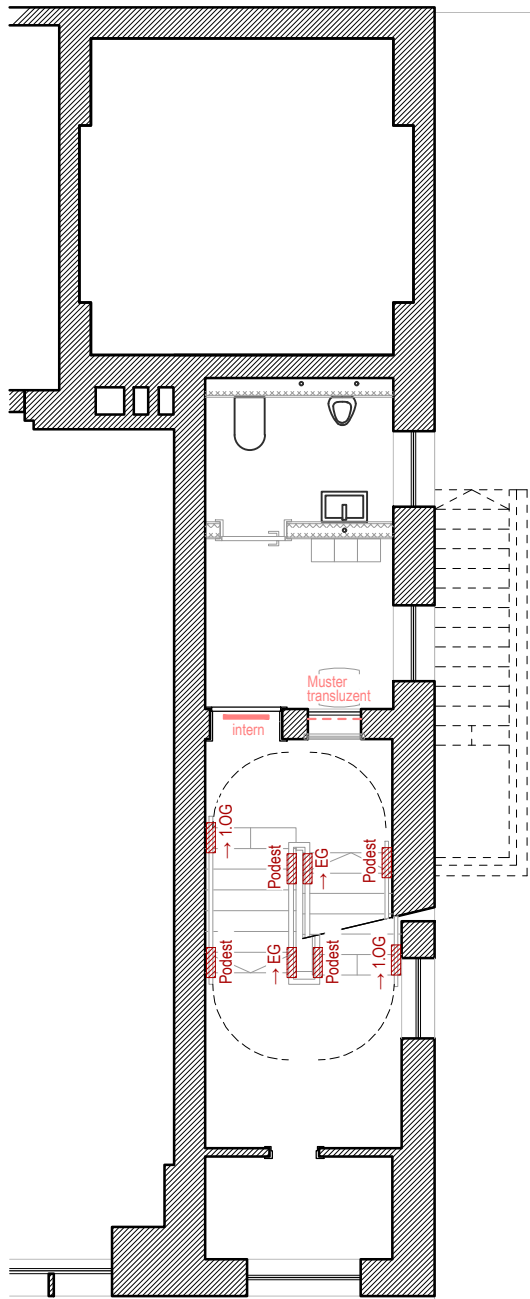

- LEITSYSTEM**
LEGENDE
-  Aufmerksamkeitsfelder
 -  taktile Übersichtspläne
 -  taktile Handlaufschilder
 -  taktile Leitstreifen
 -  taktile Bodenbelagswechsel

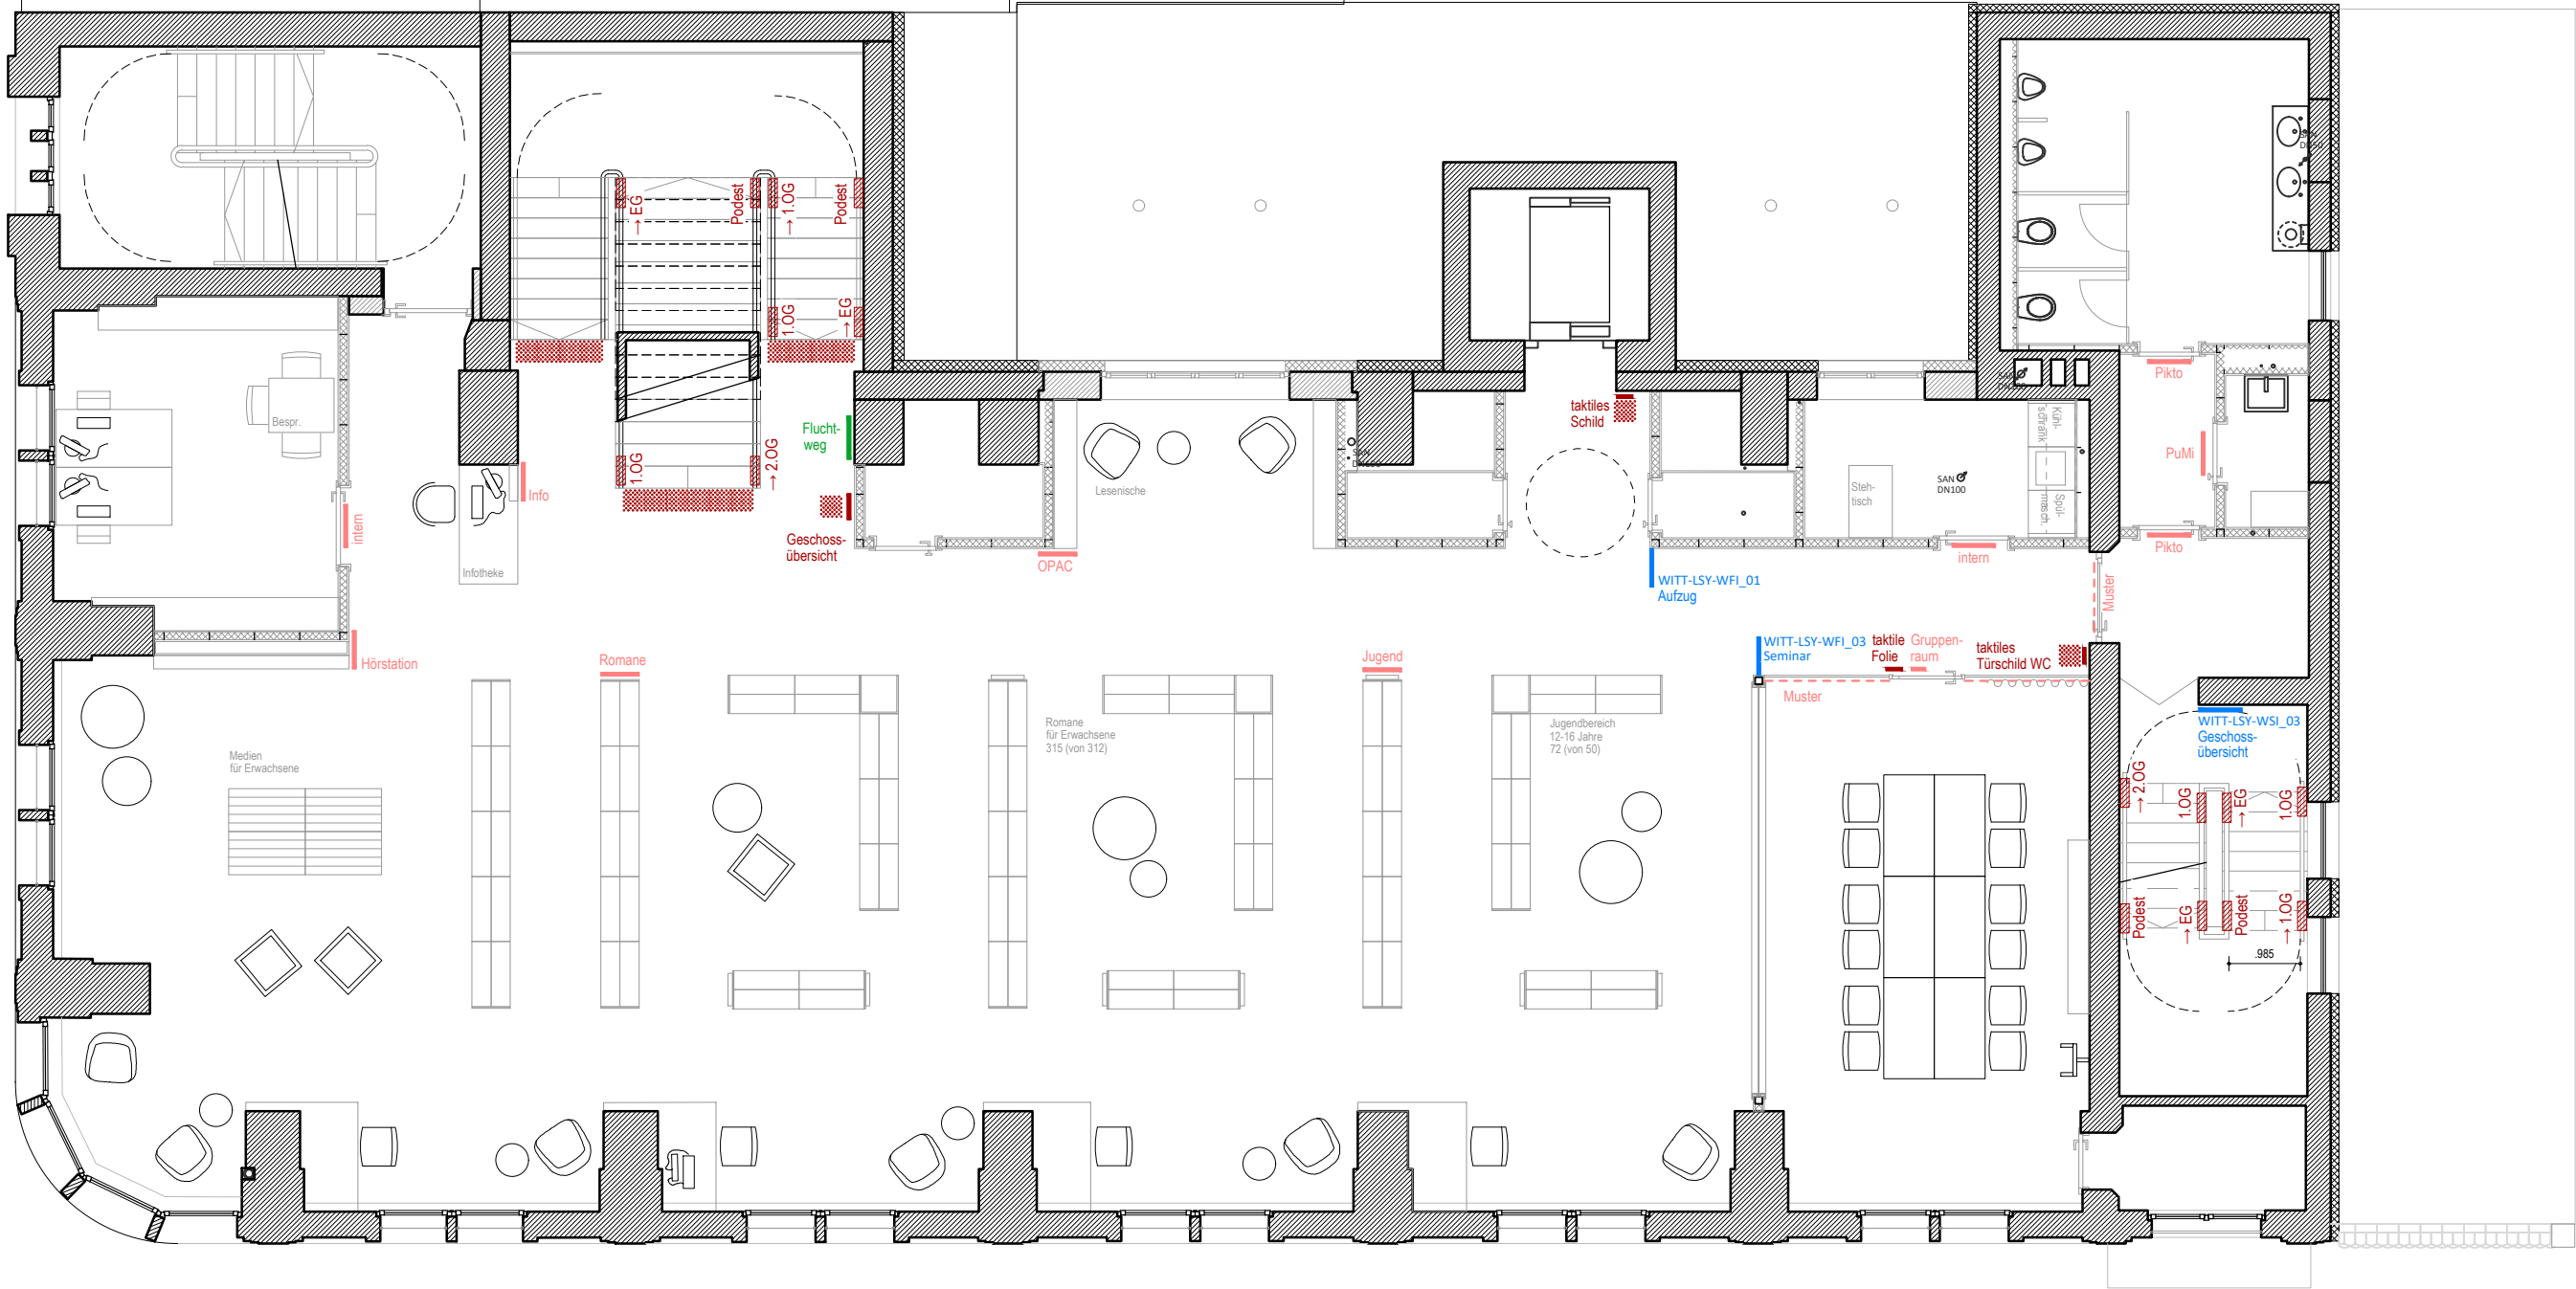

-  taktiles Leitsystem
-  Schilder/Fahnen
-  3D Schriftzug
-  Folienbeklebung
-  Brandschutz

260 / WITT / Bibliothek Wittenberge / Sanierung und Umnutzung des Alten Kaufhauses

PLANSTAND LPH 5	FORMAT DIN A3 (297x 420)	MASZSTAB 1:100	PLANBEZEICHNUNG Grundriss 1.Obergeschoss	PLAN-NR. WITT_AFU_LSY-Ü_10G	INDEX VA	DATUM 06.05.2026	
--------------------	-----------------------------	-------------------	---	--------------------------------	-------------	---------------------	---