


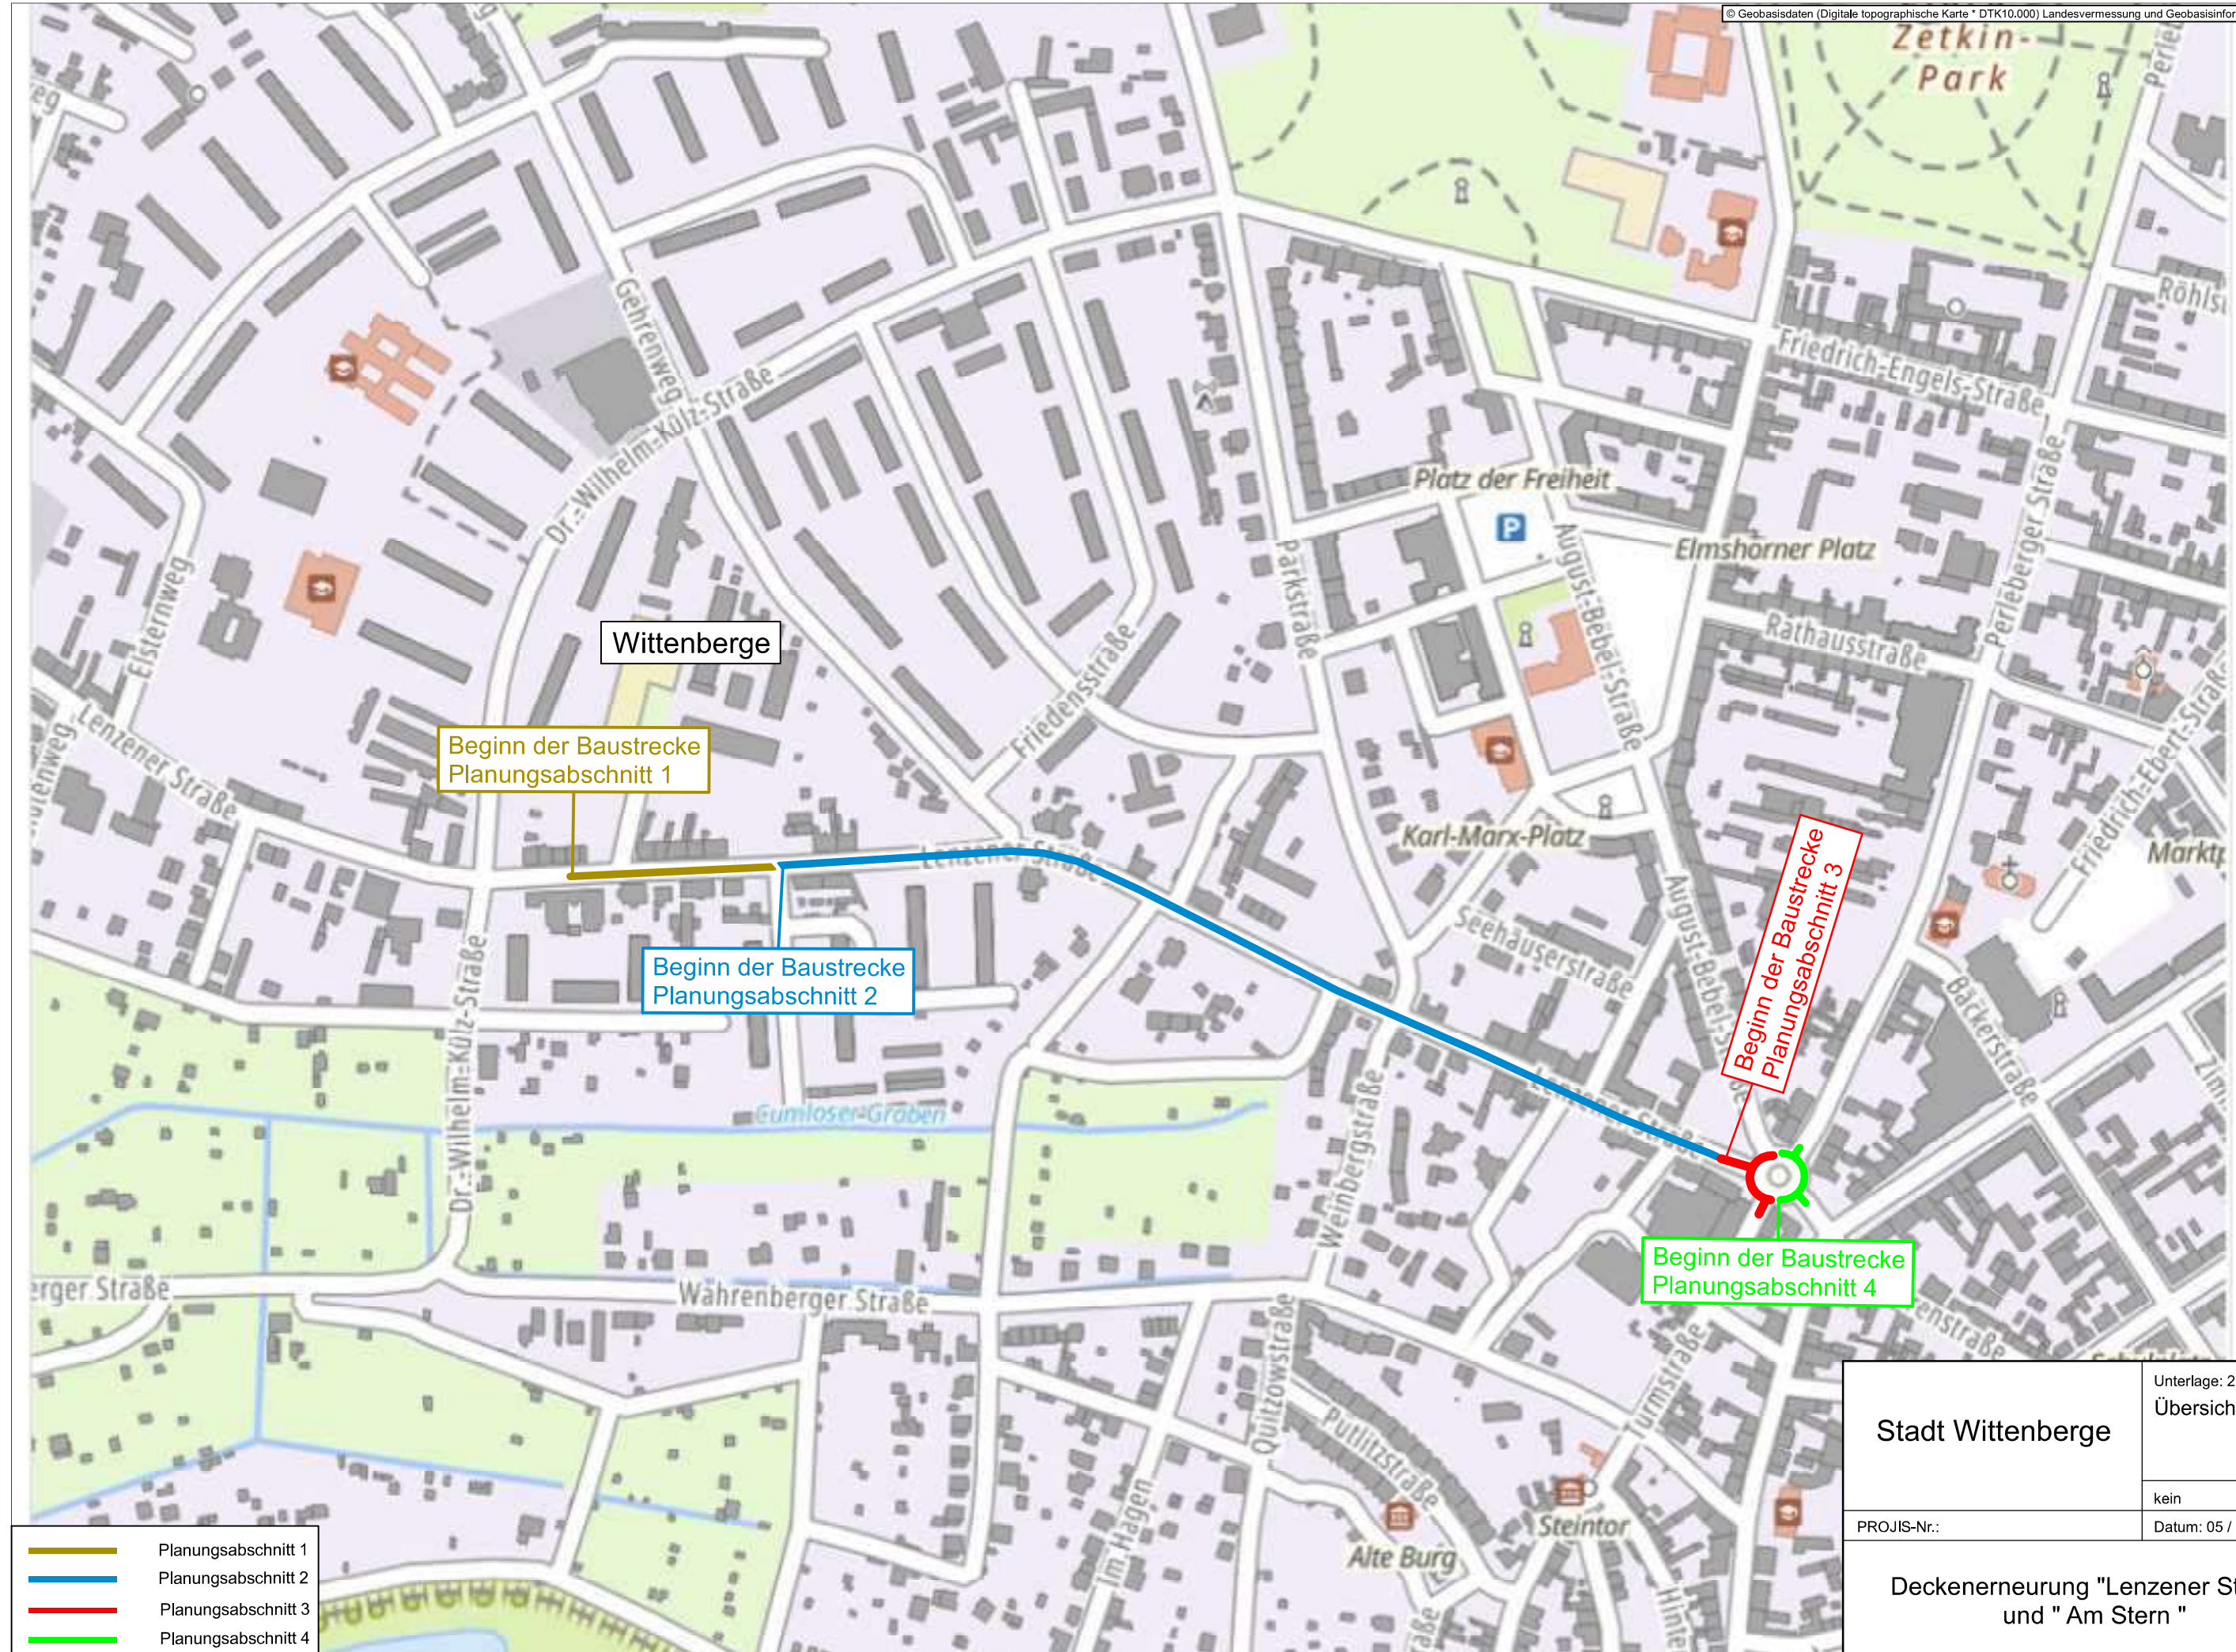

Wittenberge

Beginn der Baustrecke
Planungsabschnitt 1

Beginn der Baustrecke
Planungsabschnitt 2

Beginn der Baustrecke
Planungsabschnitt 3

Beginn der Baustrecke
Planungsabschnitt 4

- Planungsabschnitt 1
- Planungsabschnitt 2
- Planungsabschnitt 3
- Planungsabschnitt 4

Stadt Wittenberge		Unterlage: 2 Übersichtskarte
PROJIS-Nr.:		kein
Deckenerneuerung "Lenzener Straße" und "Am Stern"		Datum: 05 / 2026