

LEGENDE

- 1.1 GKI o. GKI Platte, 1x o. 2x12,5mm, ohne BS-Anf.
- 1.2 GKF Feuerschutzpl., 1x20mm, F30
- 1.3 GKF Feuerschutzpl., 2x12,5mm, F90
- 1.4 GKF Feuerschutzpl., 2x20mm, F90
- 1.5 Direktbkl. GMFH vliesarmierte Gipspl., 1x25mm, F90
- 1.6 Holzwoleakustikplatte, 25mm
- Faserbreite 1mm
- Schallabsorbtionsgrad: $aw = 0,35$ gemäß DIN EN ISO 11654
- Baustoffklasse: schwer entflammbar, B-s1,d0



- 2.1 CD-Profil, 27x60mm, o. Hutdeckenprofil
- 2.2 CW Profil 100
- 2.3 UA Profil 100
- 2.4 UA Profil 150, (Doppelprofil)
- 2.5 Randprofil, 27x28mm
- 2.6 Montagewise TGA, 41/41mm

- 3.1 U-Direktabhänger
- 3.2 Nonius-Abhänger o.ä.

- 4.1 Dämmstoff, 80mm,
- nach EN 13162 nichtbrennbar,
- Schmelzpunkt >1000°C nach DIN 4102-17,
- bzw. nach Vorgaben von gewähltem Herstellersystem
- 4.2 Dämmung,Mineralwolle, 150mm, nach EN 13162 nichtbrennbar,
- Schmelzpunkt >1000°C nach DIN 4102-17,
- λ Wert von min. 0,035 W/(mK)
- 4.3 Dämmstoff, 40mm,
- nach EN 13162 nichtbrennbar,
- Schmelzpunkt >1000°C nach DIN 4102-17,
- bzw. nach Vorgaben von gewähltem Herstellersystem
- 4.4 Schalldämmstoff, 20mm
- Mineralwollplatte, Strömungswiderstand $AF_r = 11 \text{ kPa} \cdot \text{Es}/\text{m}^2$
- Bemessungswert Wärmeleitfähigkeit: $\lambda_E 0,04 \text{ W}/(\text{mK})$
- Baustoffklasse: nichtbrennbar, A1

- 5.1 Anschlussdichtung
- 5.2 Fugenspachtel auf Trennfugenband
- 5.3 Bewehrungsstreifen
- 5.4 Befestigungsmittel,gemäß System

- 6.1 Sockelleiste, Holz lackiert, 100x18mm
- 6.2 Randdämmstreifen

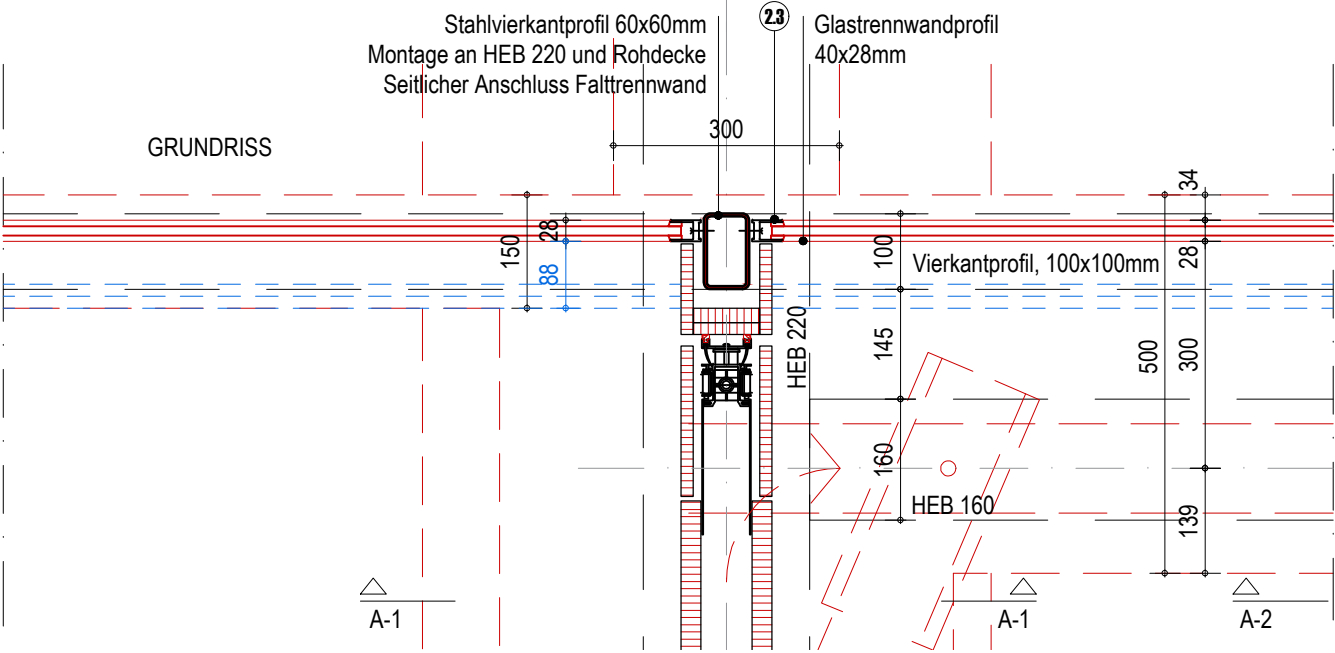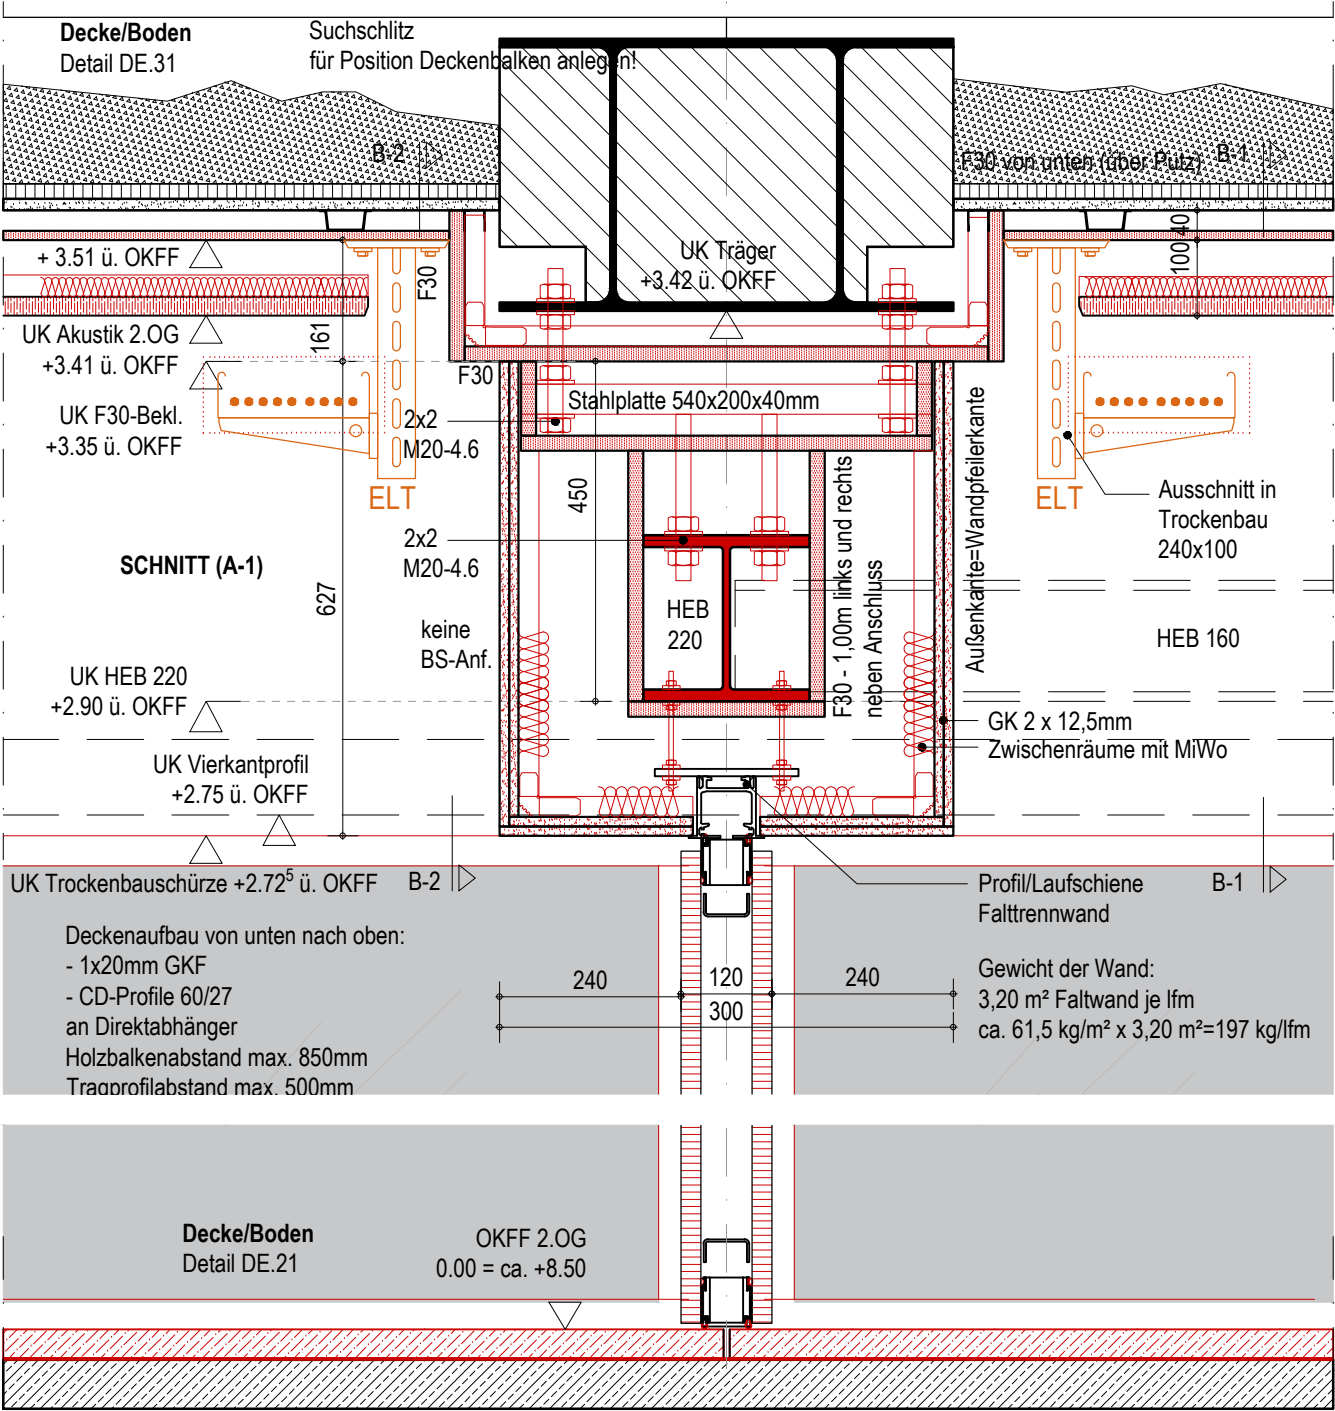

BEZEICHNUNG	Anschluss Falttrennwand Hauptträgerachse			BAUVORHABEN:	260 / WITT / Bibliothek Wittenberge Sanierung und Umnutzung des Alten Kaufhauses		
INDEX	C			BAUHERRIN:	Stadt Wittenberge Kultur-, Sport- und Tourismusbetrieb Wittenberge (KSTW)		
PLANSTAND	LPH 5						
PLAN NR.	D-TRO-21-1			FORMAT:	DIN A3	MAßSTAB	1:10
					GEZEICHNET	MB	DATUM
					20.03.2026		