

LEGENDE

- 1.1 GK o. GKI Platte, 1x o. 2x12,5mm, ohne BS-Anf.
1.2 GKF Feuerschutzpl., 1x20mm, F30
1.3 GKF Feuerschutzpl., 2x12,5mm, F90
1.4 GKF Feuerschutzpl., 2x20mm, F90
1.5 Direktbekl. GMFH vliesarmierte Gipspl., 1x25mm, F90
1.6 Holzwoleakustikplatte, 25mm
Faserbreite 1mm
Schallabsorbtionsgrad: $\alpha_w = 0,35$ gemäß DIN EN ISO 11654
Baustoffklasse: schwer entflammbar, B-s1,d0




- 2.1 CD-Profil, 27x60mm, o. Hutdeckenprofil
2.2 CW Profil 100
2.3 UA Profil 100
2.4 UA Profil 150, (Doppelprofil)
2.5 Randprofil, 27x28mm
2.6 Montageschiene TGA, 41/41mm

- 3.1 U-Direktabhänger
3.2 Nonius-Abhänger o.ä.

- 4.1 Dämmstoff, 80mm,
nach EN 13162 nichtbrennbar,
Schmelzpunkt $>1000^{\circ}\text{C}$ nach DIN 4102-17,
bzw. nach Vorgaben von gewähltem Herstellersystem
4.2 Dämmung, Mineralwolle, 150mm, nach EN 13162 nichtbrennbar,
Schmelzpunkt $>1000^{\circ}\text{C}$ nach DIN 4102-17,
 λ Wert von min. $0,035 \text{ W/(mK)}$
4.3 Dämmstoff, 40mm,
nach EN 13162 nichtbrennbar,
Schmelzpunkt $>1000^{\circ}\text{C}$ nach DIN 4102-17,
bzw. nach Vorgaben von gewähltem Herstellersystem
4.4 Schalldämmstoff, 20mm
Mineralwollplatte, Strömungswiderstand $\text{AFr} = 11 \text{ kPa} \cdot \text{Es/m}^2$
Bemessungswert Wärmeleitfähigkeit: $\lambda_E = 0,04 \text{ W/(mK)}$
Baustoffklasse: nichtbrennbar, A1

- 5.1 Anschlussdichtung
5.2 Fugenspachtel auf Trennfugenband
5.3 Bewehrungsstreifen
5.4 Befestigungsmittel, gemäß System

- 6.1 Sockelleiste, Holz lackiert, 100x18mm
6.2 Randdämmstreifen

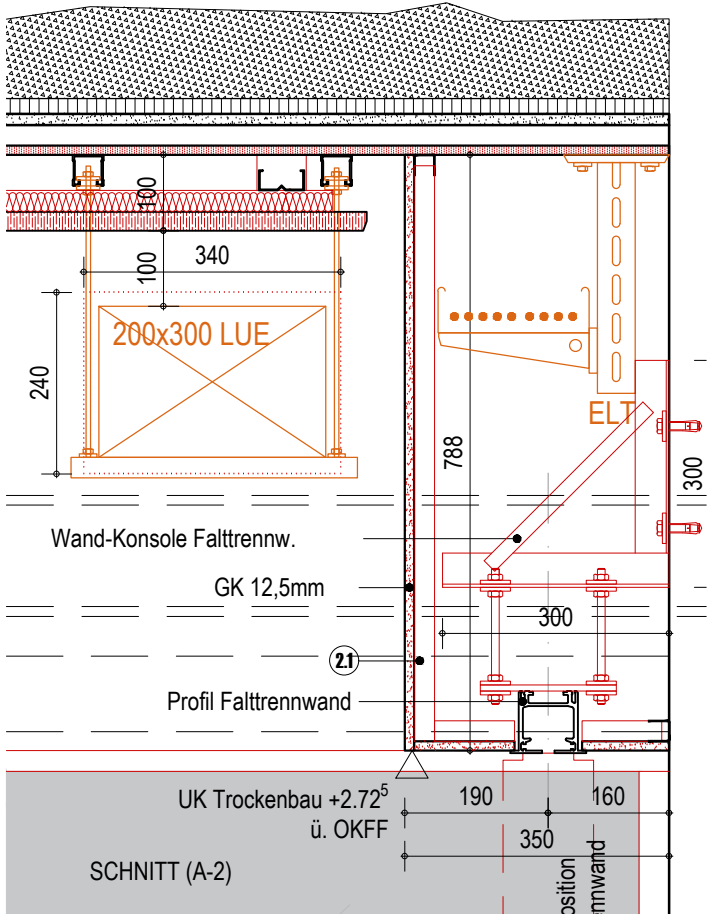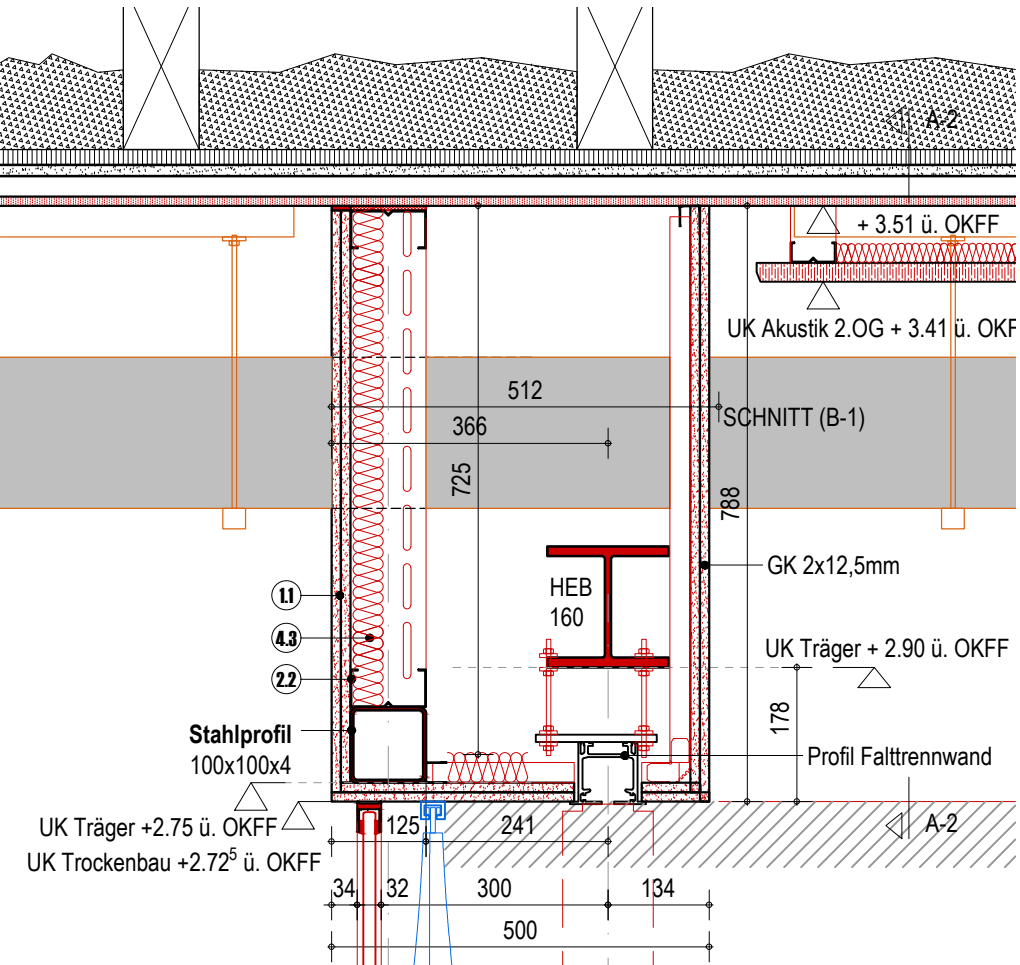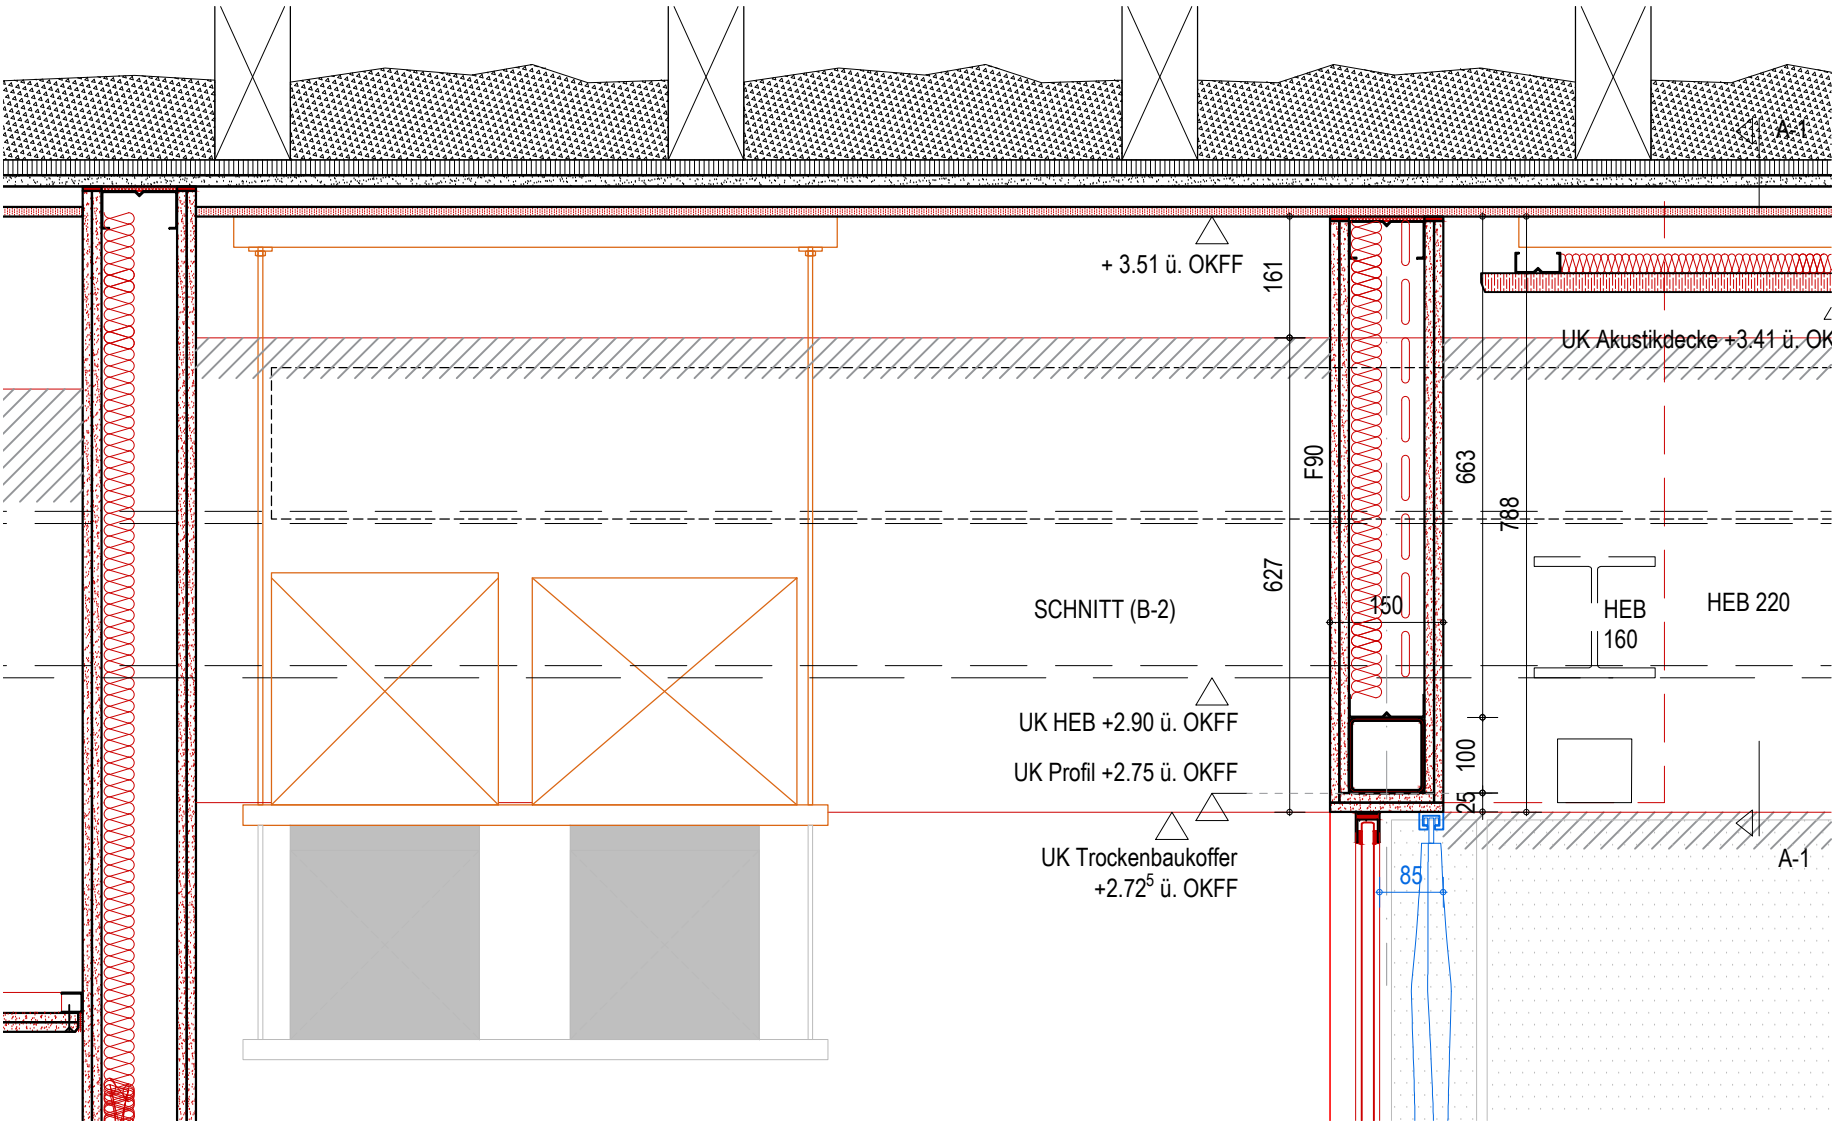

260 / WITT / Bibliothek Wittenberge			20.03.2026	
Sanierung und Umnutzung des Alten Kaufhauses			MB	
Stadt Wittenberge			GEZEICHNET	
Kultur-, Sport- und Tourismusbetrieb Wittenberge (KSTW)			1:10	
DIN A3			MASZSTAB	
Anschluss Falttrennwand			D-TRO-21-2	
Nebenträgerachse + Wand			PLAN NR.	
C			INDEX	
LPH 5			PLANSTAND	
D-TRO-21-2			PLAN NR.	