


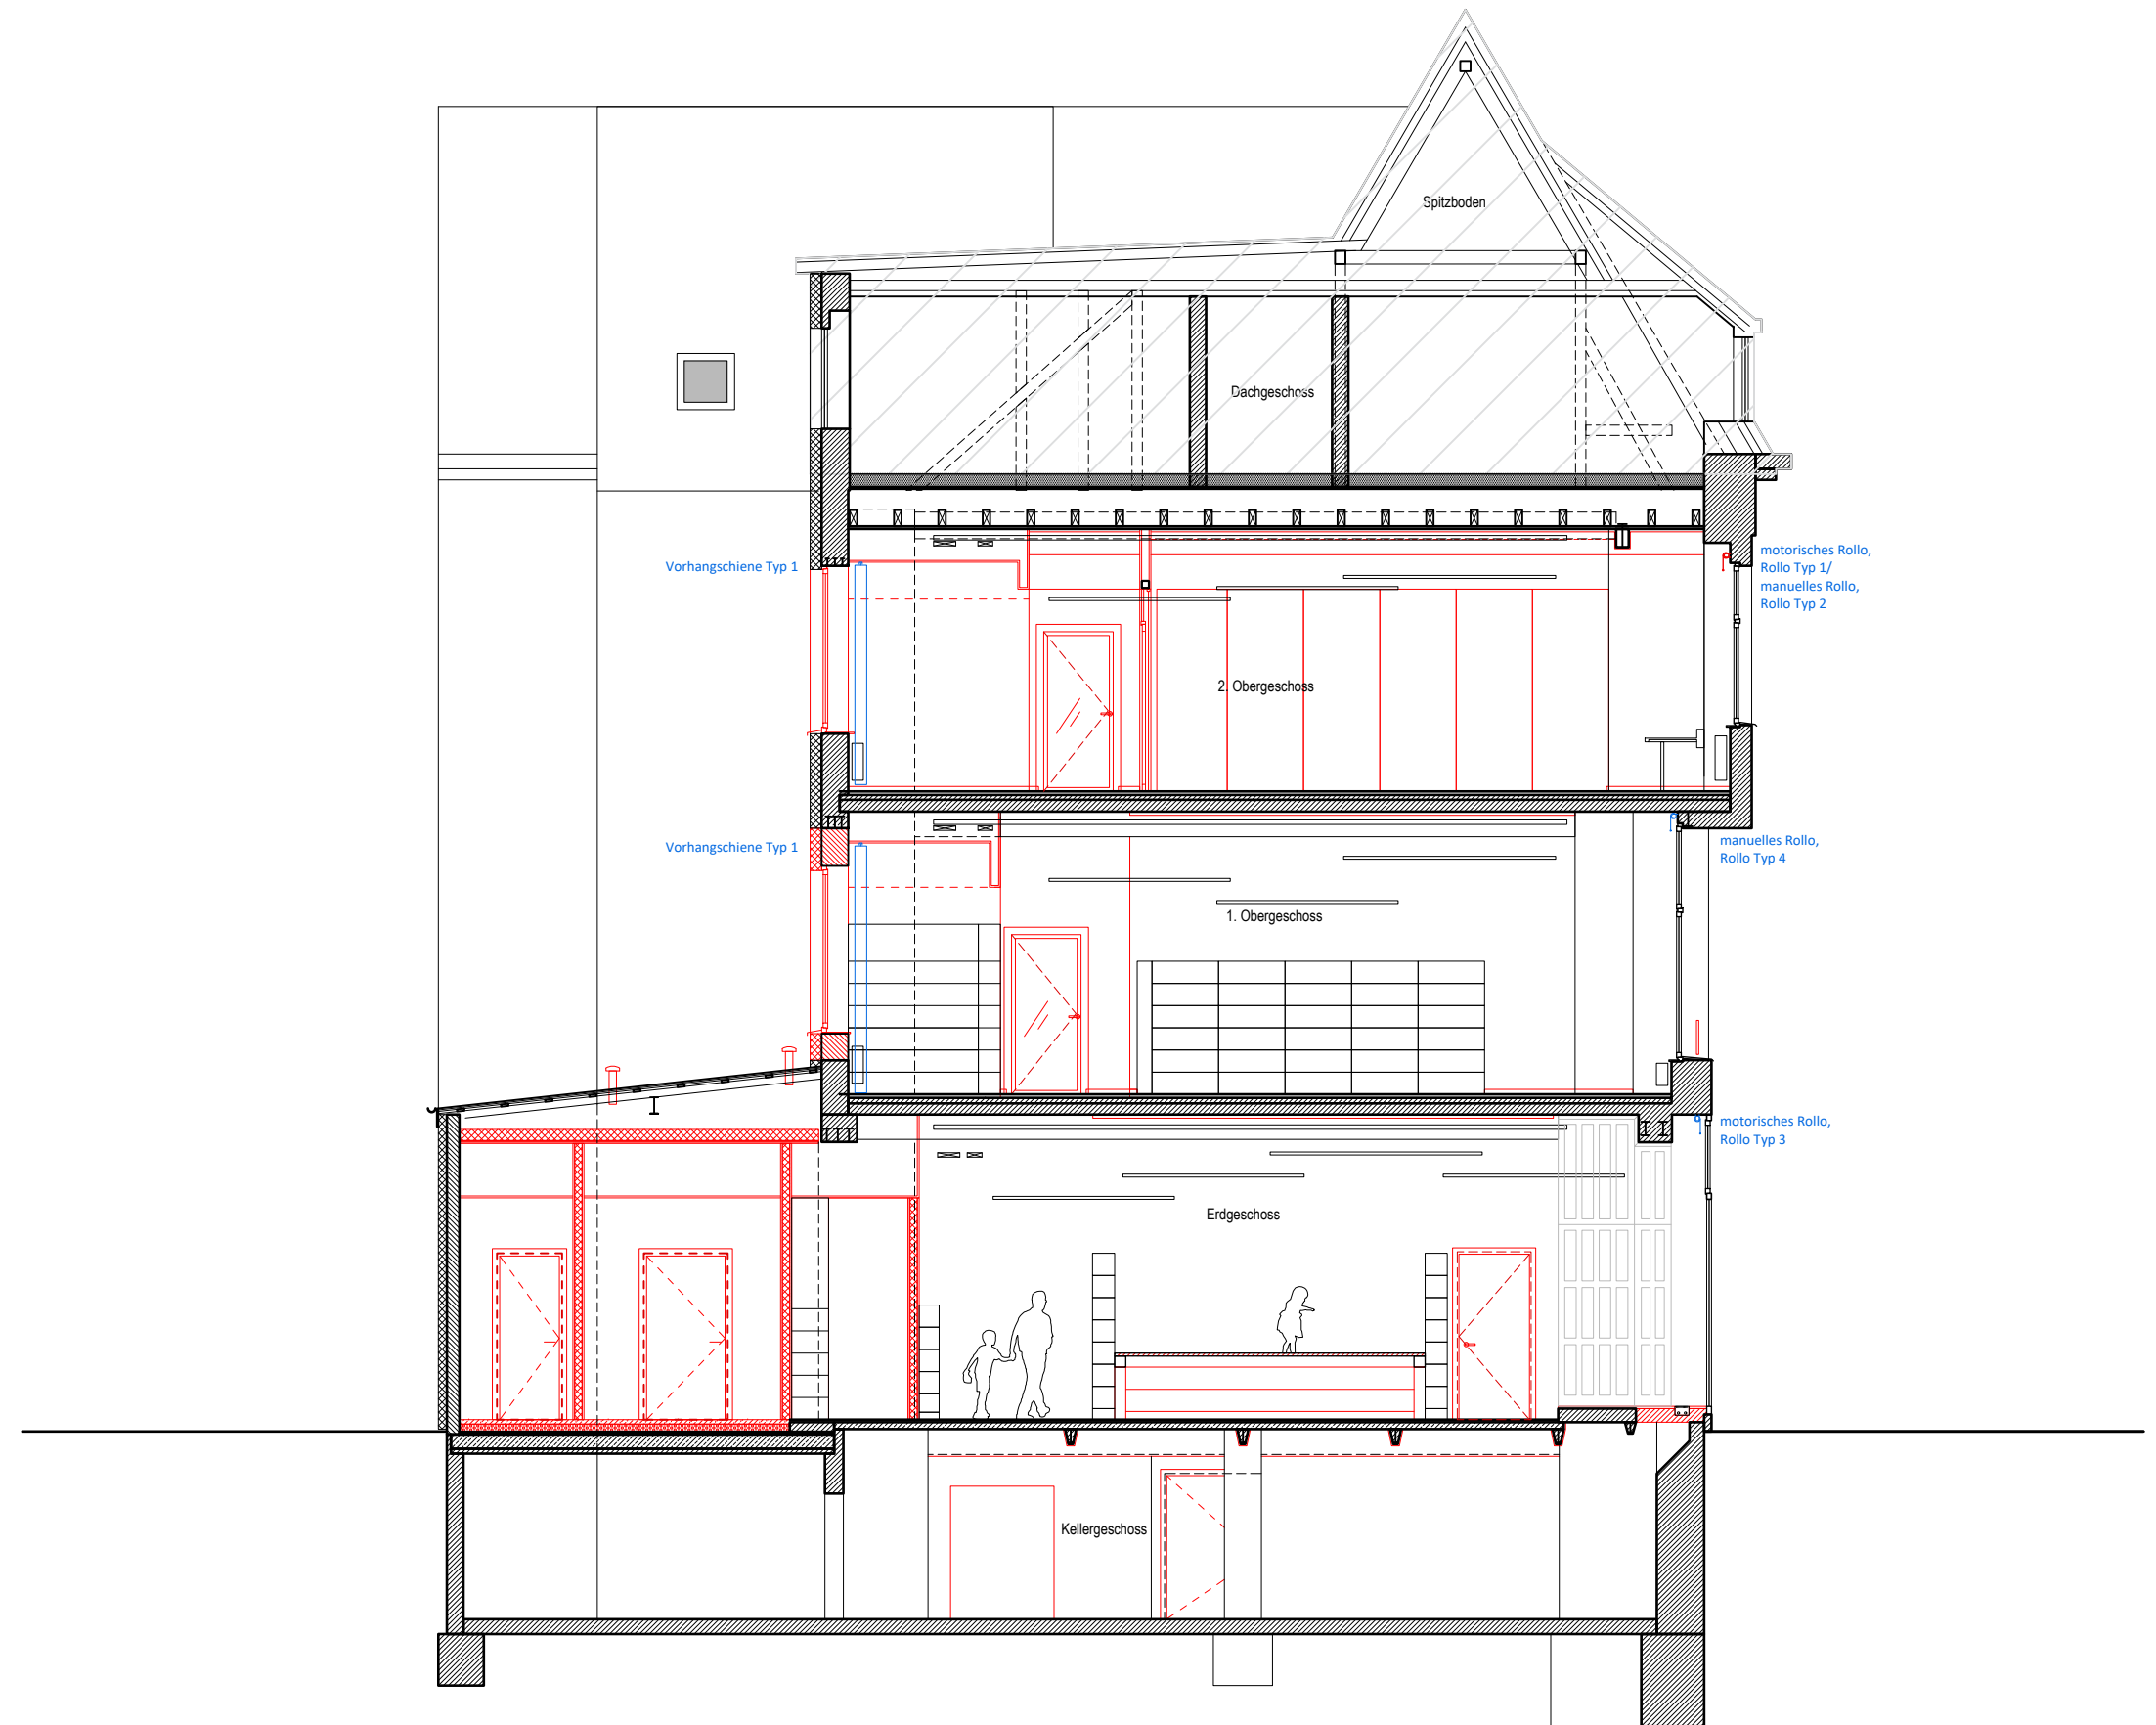

260 / WITT / Bibliothek Wittenberge / Sanierung und Umnutzung des Alten Kaufhauses

PLANSTAND LPH 5	FORMAT DIN A3 (297x 420)	MASZSTAB 1:100	PLANBEZEICHNUNG Längsschnitt - Blendschutz	PLAN-NR. WITT_AFU_A3_SN12	INDEX -	DATUM 13.05.2025	
--------------------	-----------------------------	-------------------	---	------------------------------	------------	---------------------	--