


LAGA WBGE 2027

LAGA-PARK

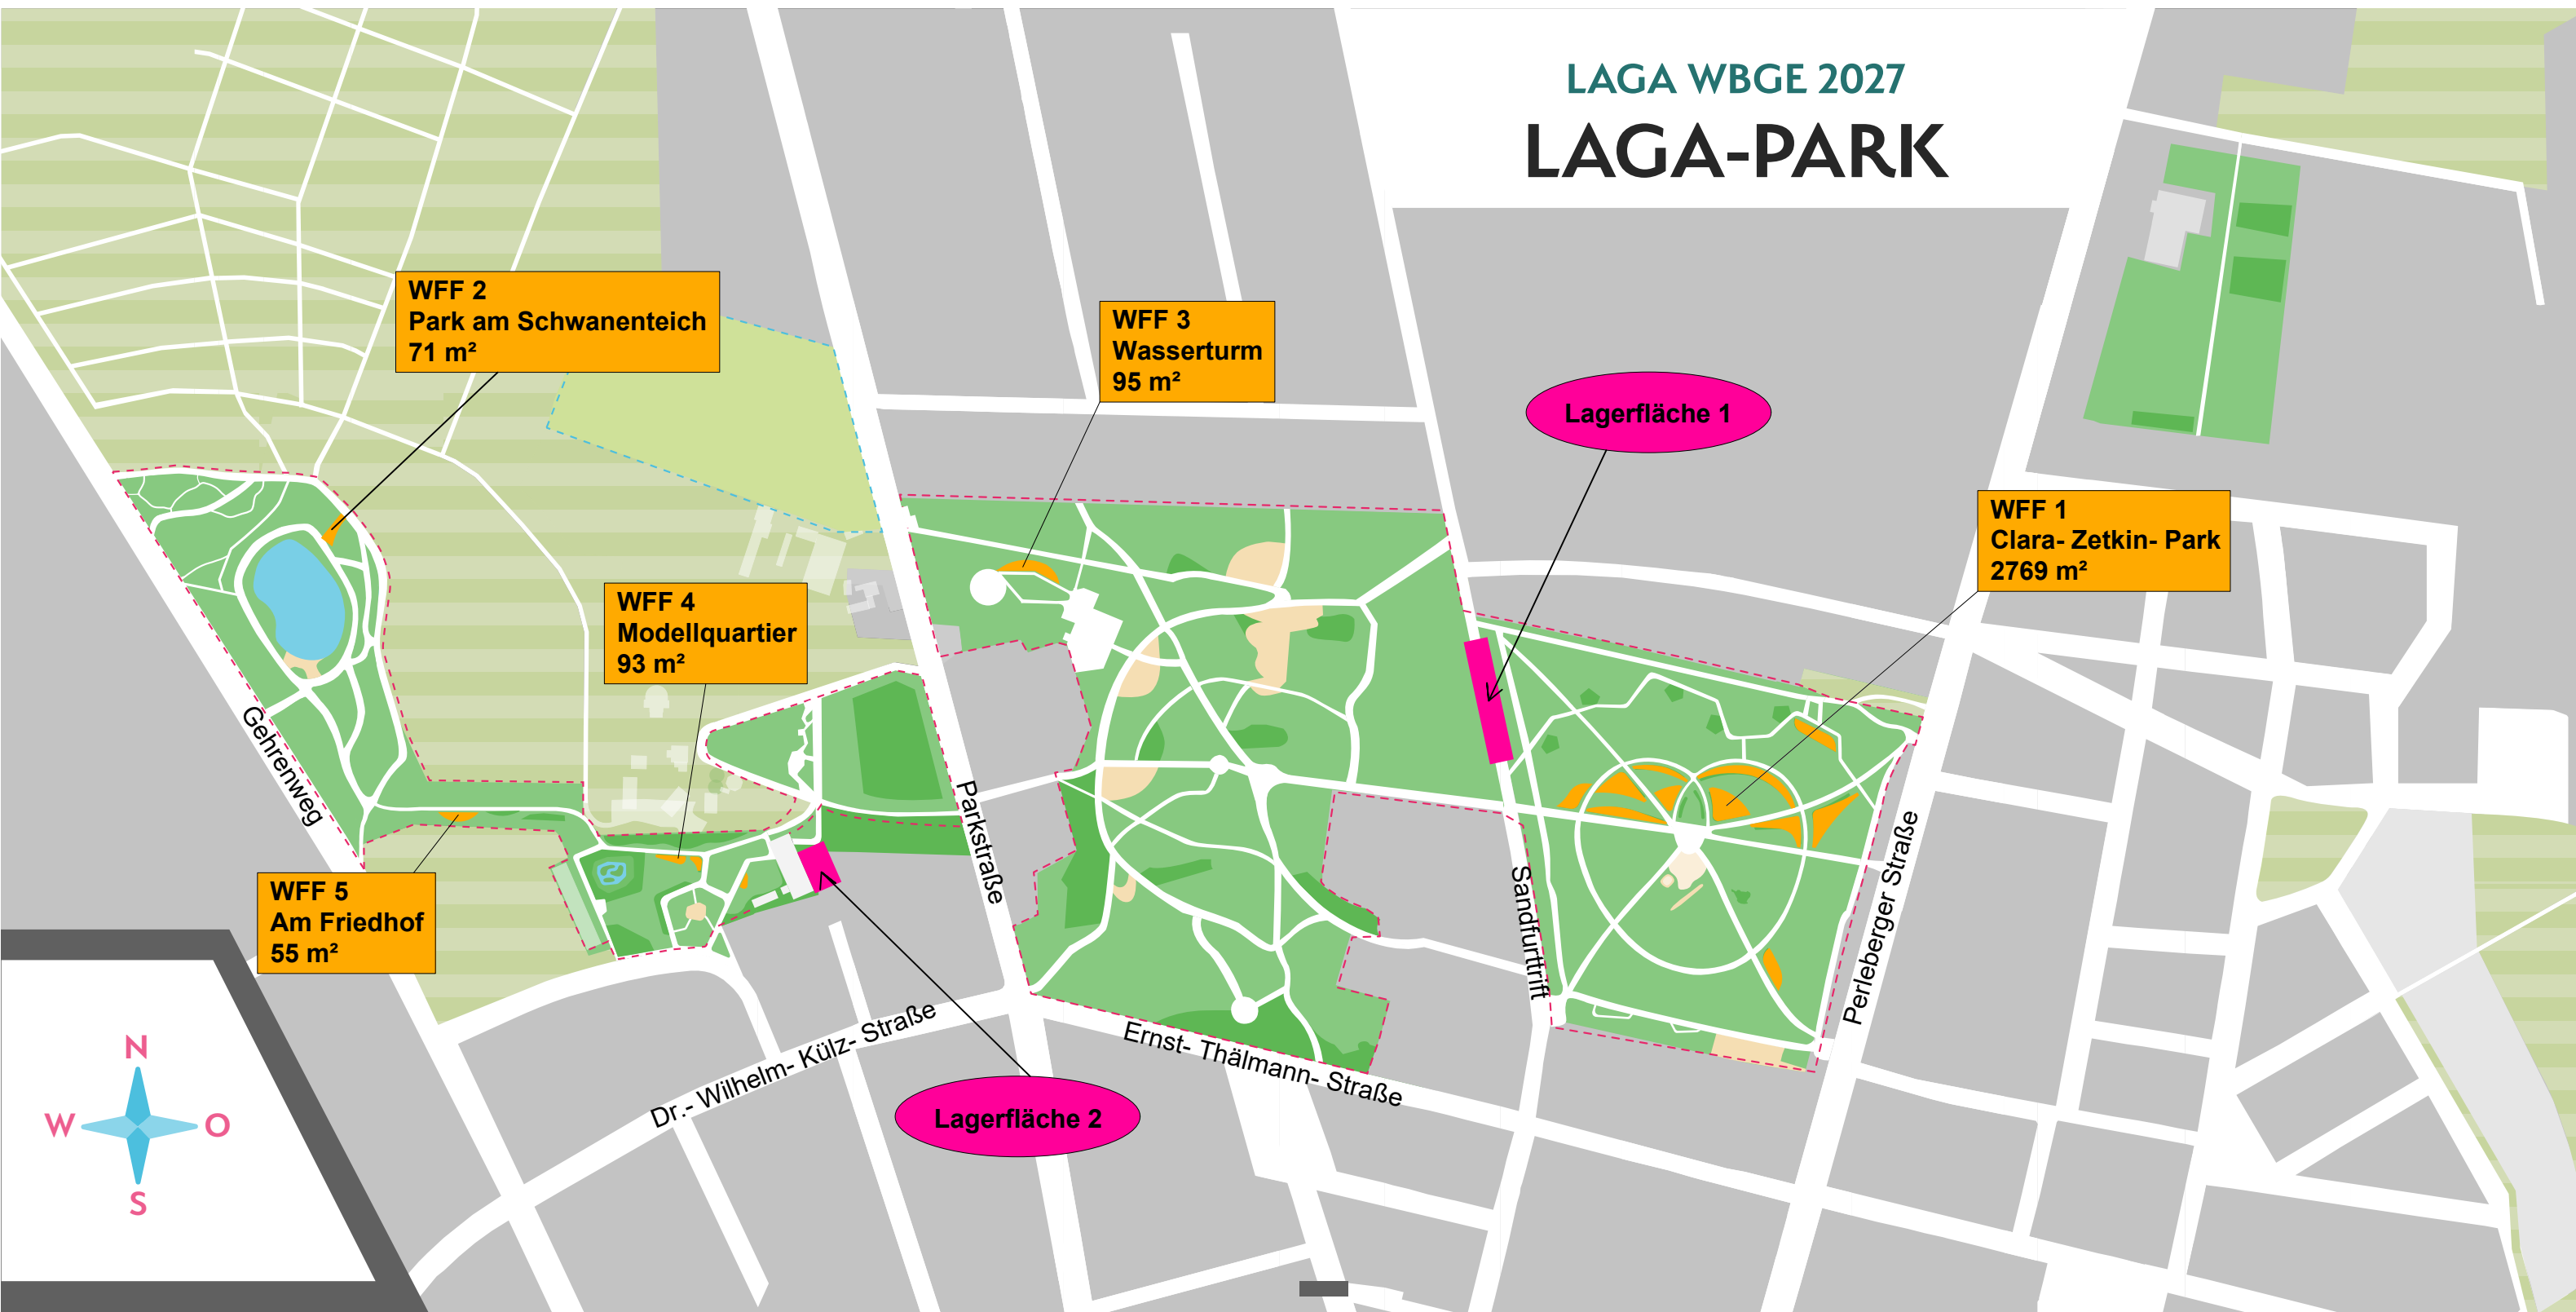

PROJEKT:



PLANART:

Anlage 1_G-26-011_ WF Standortübersicht

PLANVERFASSER:

Landesgartenschau Wittenberge 2027 gGmbH

Datum: 01.07.2026

Maßstab: o. M.

Format: DinA 3