
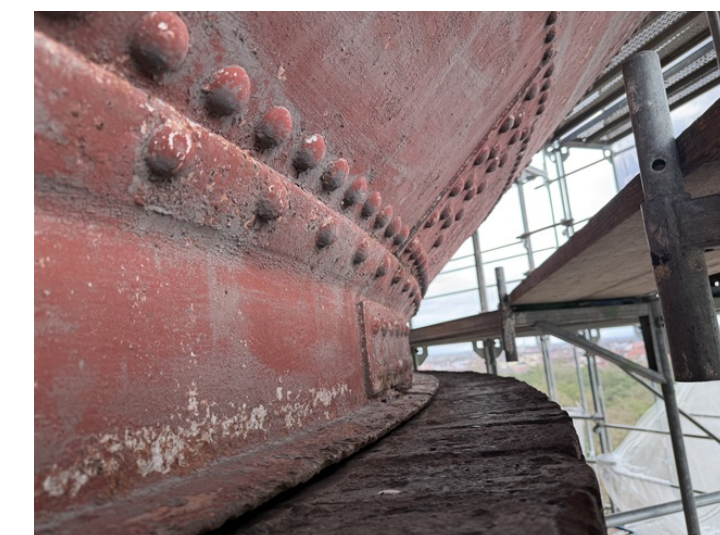
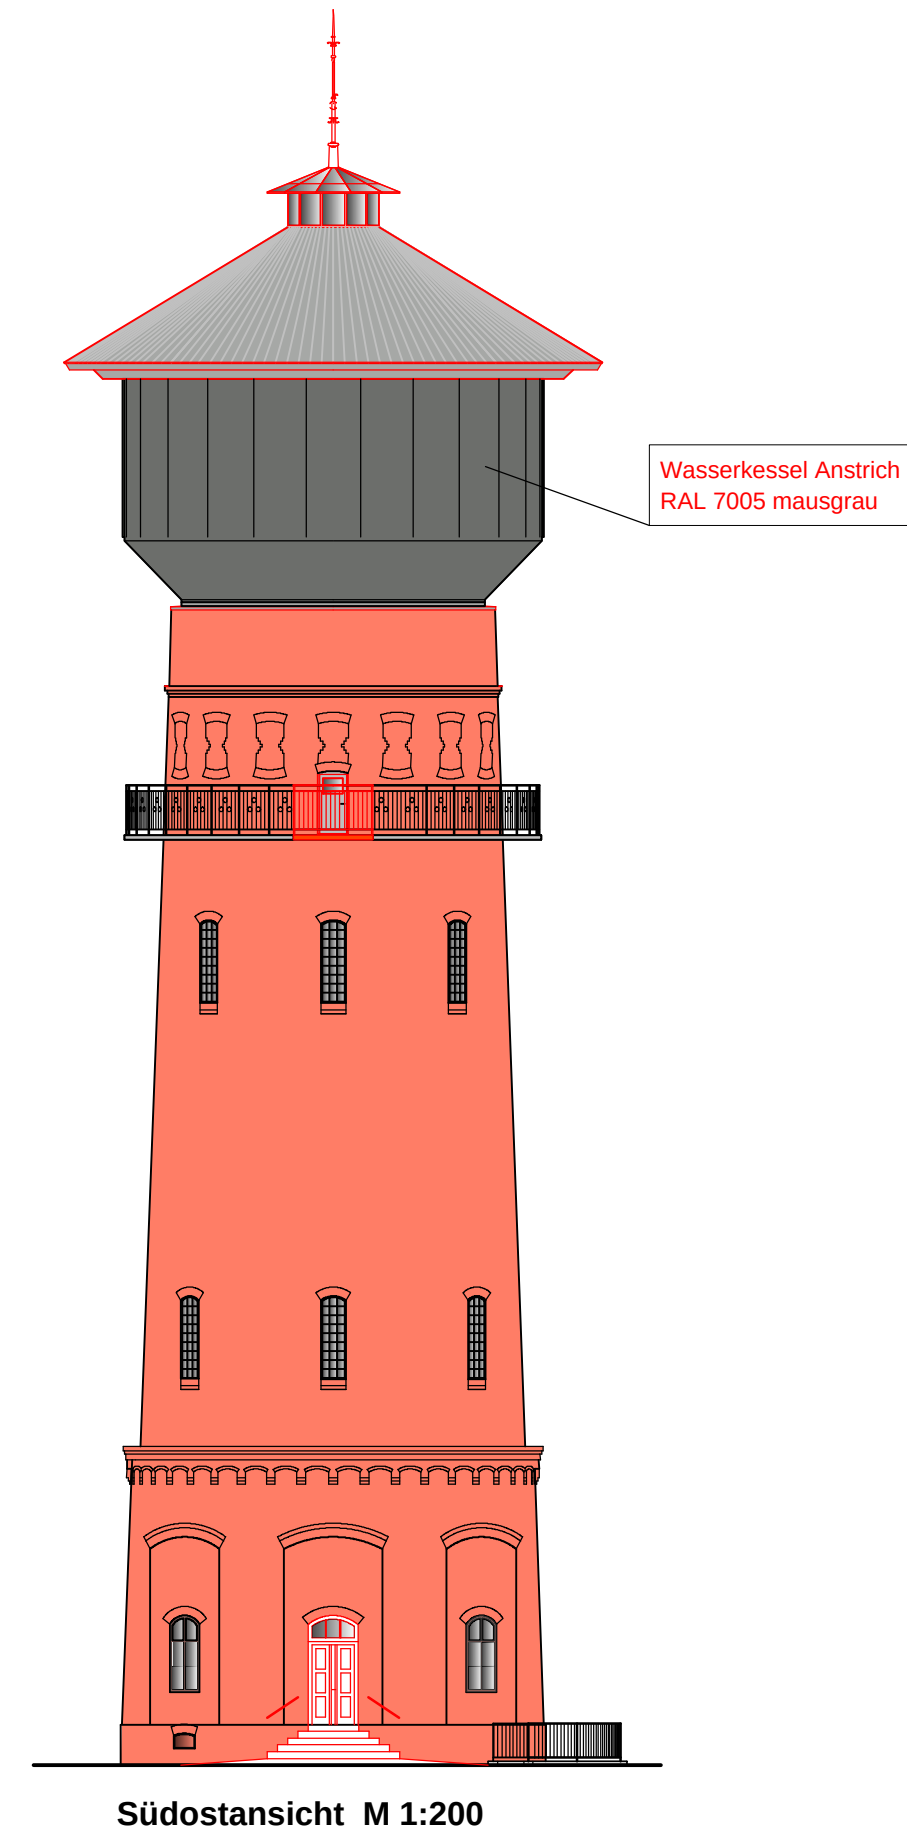
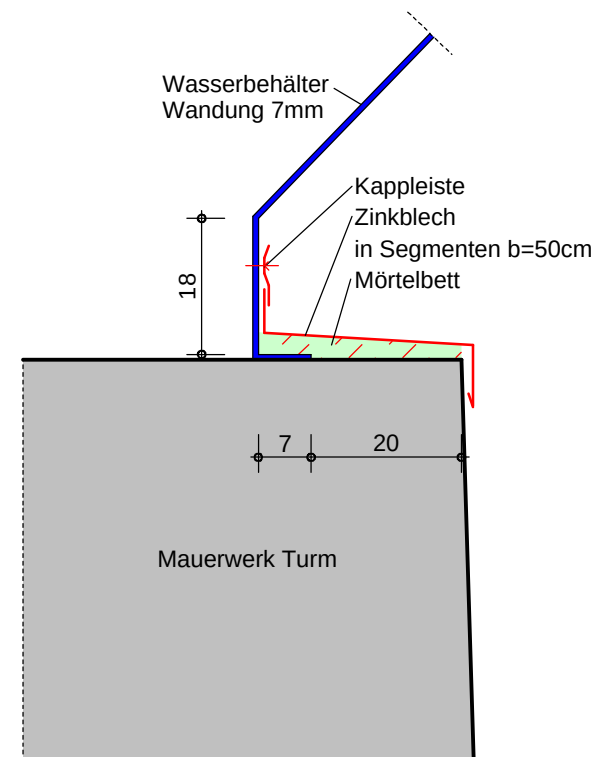


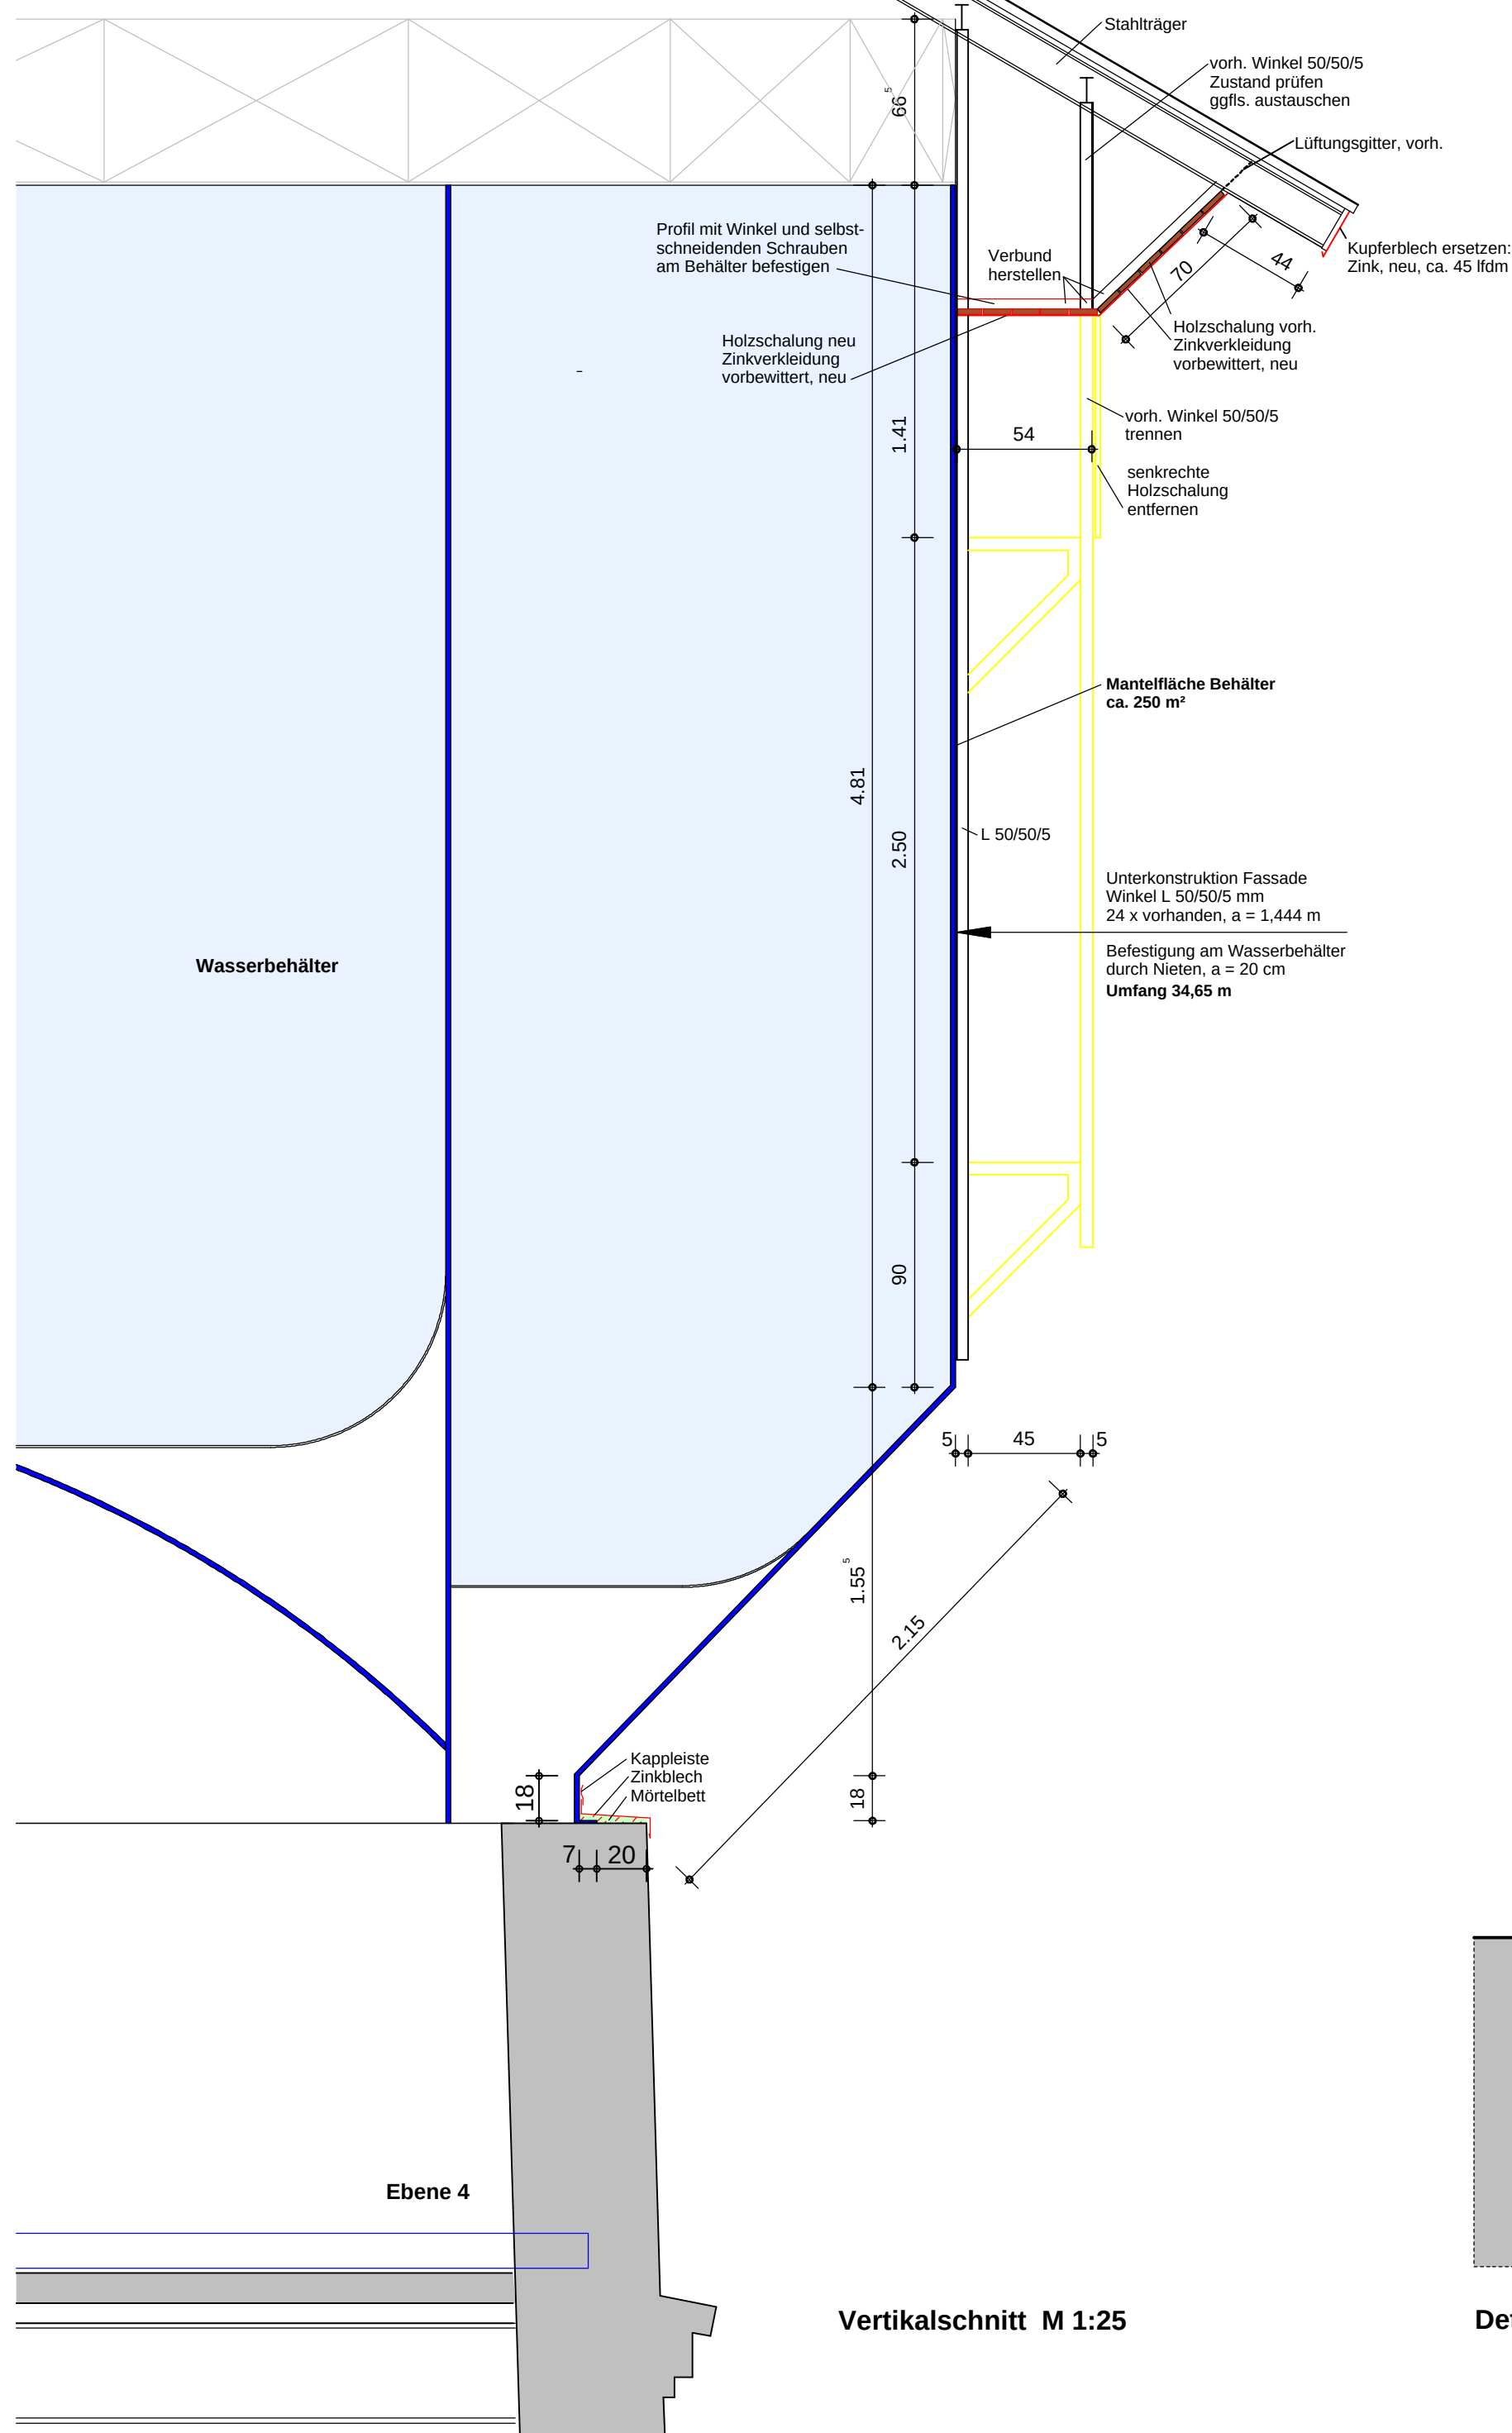

Umfang Zinkblech/Abdeckung ca. 26 m
mit selbstschneidenden Schrauben befestigen

BAUVORHABEN
Wasserturm
Parkstraße 90
19322 Wittenberge

BAUHERR
Stadt Wittenberge
August-Bebel-Straße 10
19322 Wittenberge

WASSERBEHÄLTER ohne Fassadenverkleidung

Maßstab: 1 : 25, 1 : 10, 1 : 200

Zeichnungsnr.: **AP 18b**

Änderung: a) Mantelfläche+Maße ergänzt
b) Zinkabdeckung geändert

Ausführungsplanung

Maße sind am Bau
zu prüfen.



PLANVERFASSER



Bearbeitung:
A. Schulze-Mack

Zeichnung:
G. Ottersdorf

DATUM:

17.07.2026