


Dachgeschoss

M 1:200

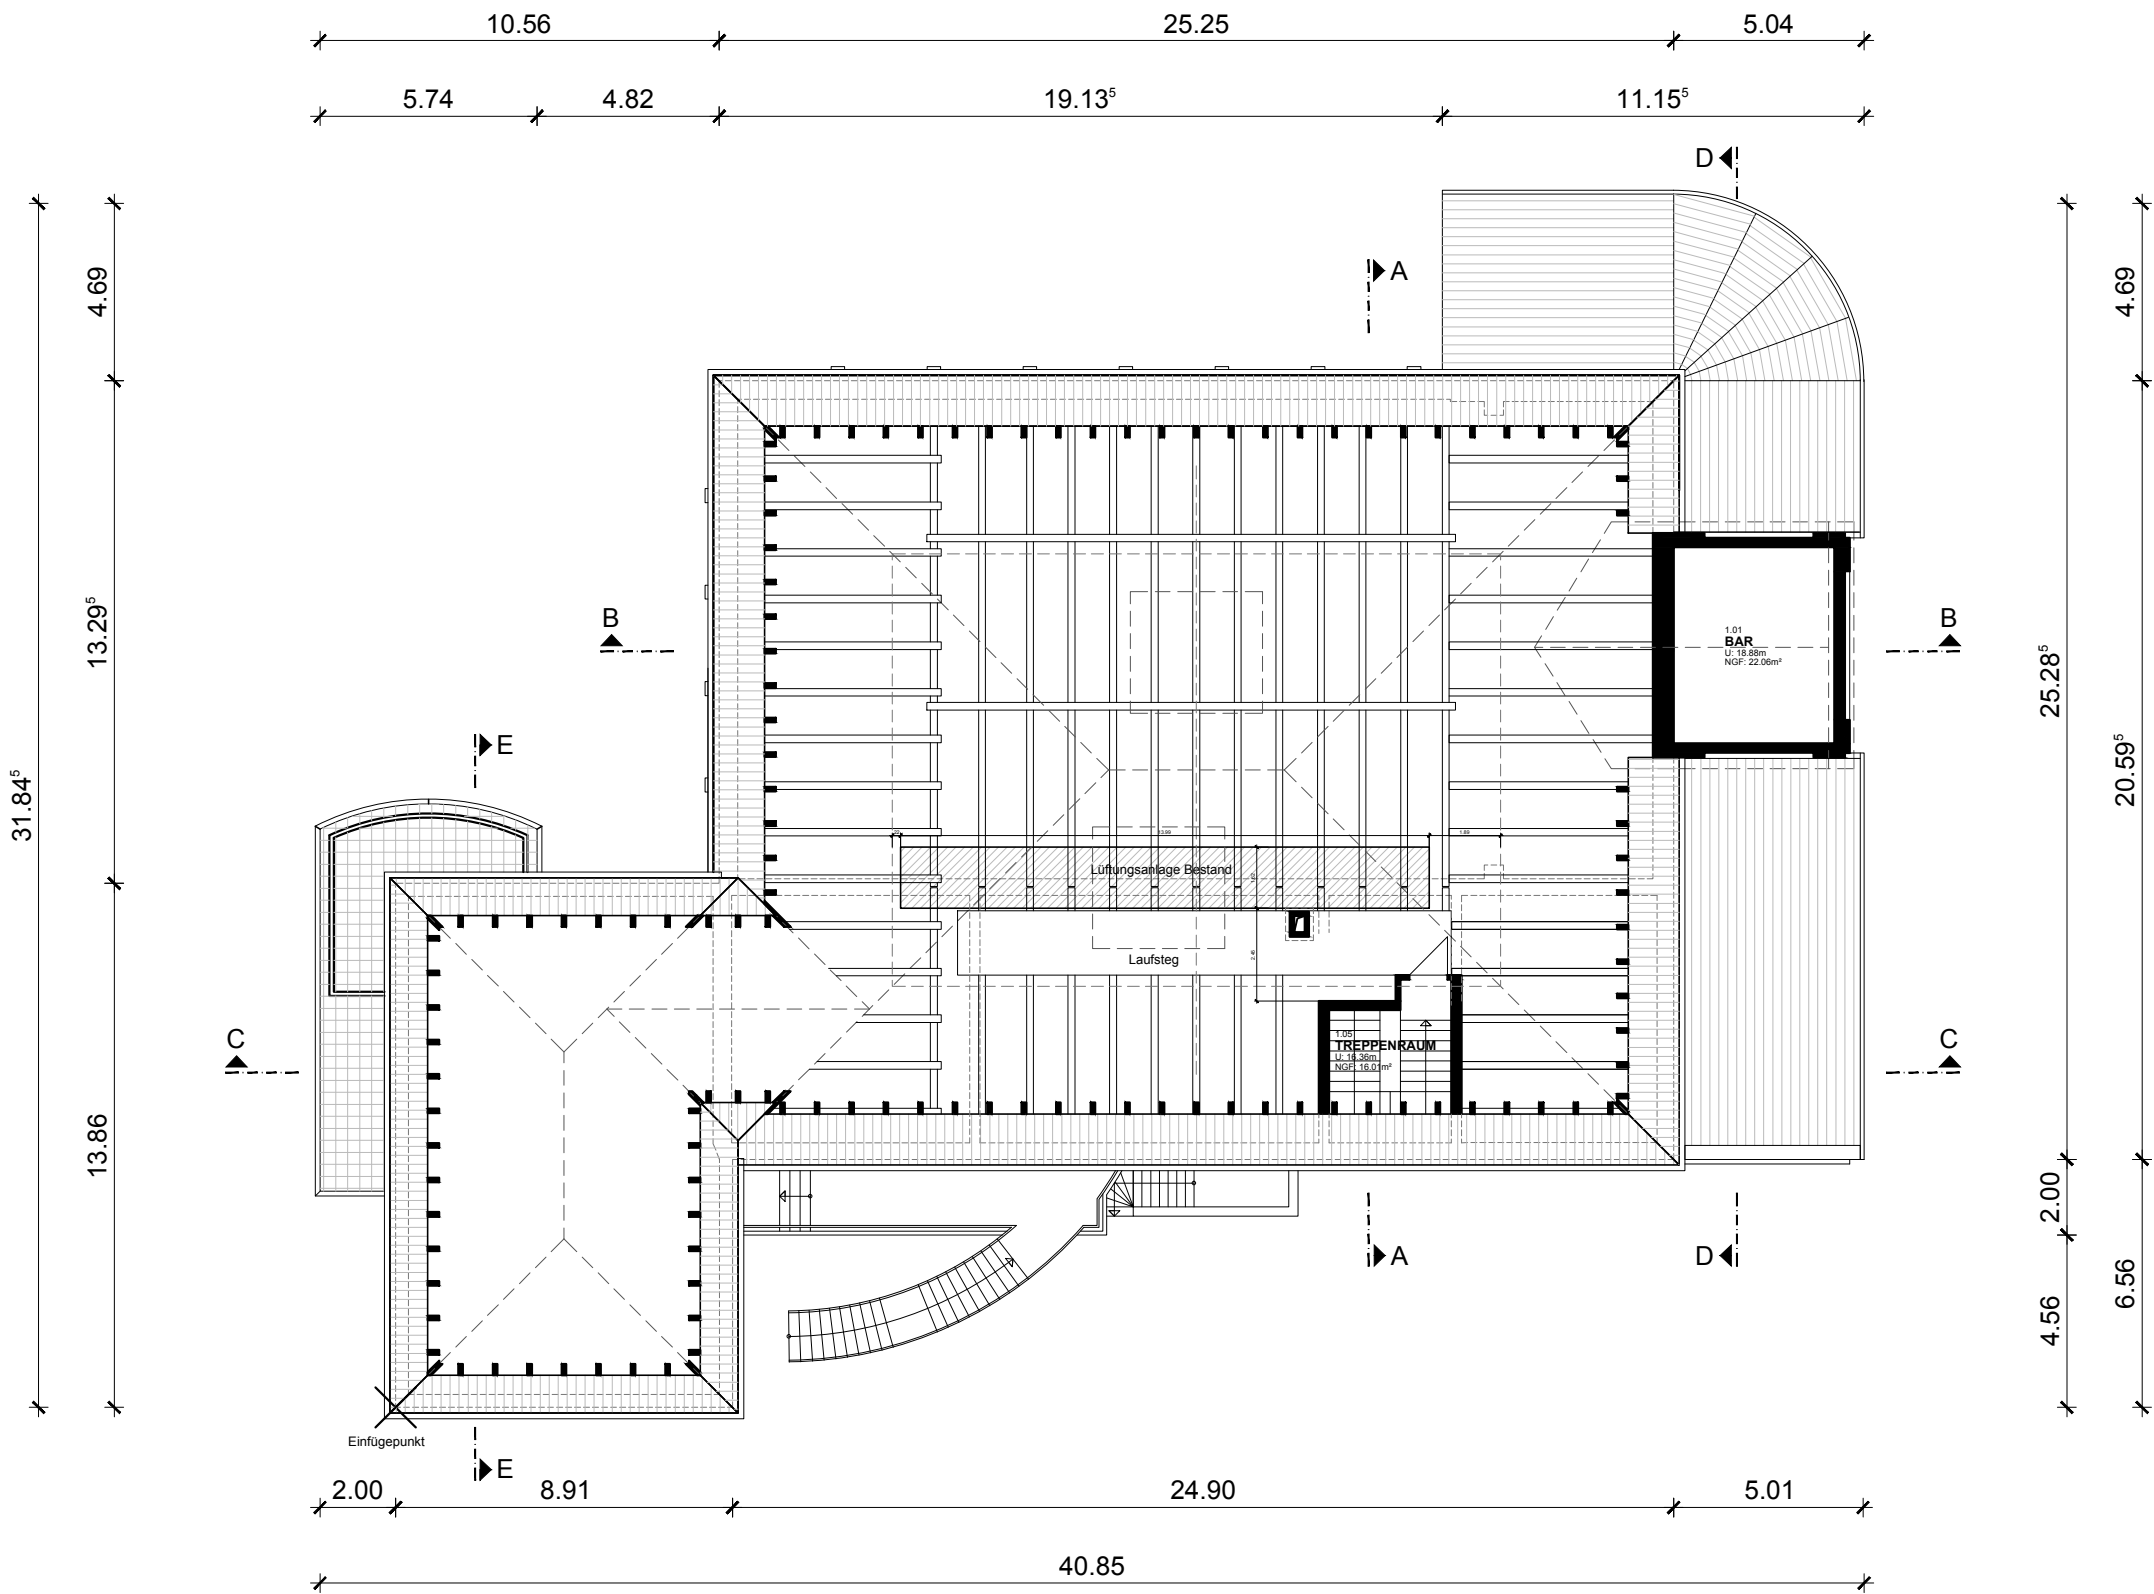

ACHTUNG!
KEINE ingenieurtechnische Vermessung. Maße sind vor Ort zu prüfen!
Die Digitalisierung erfolgte auf Grundlage der Ausführungsplanung
AB Wanta & Sommer (1991/1992) sowie punktueller Nachmessung.

	</	
--	--	----	--