


Schnitt B-B

M 1:100

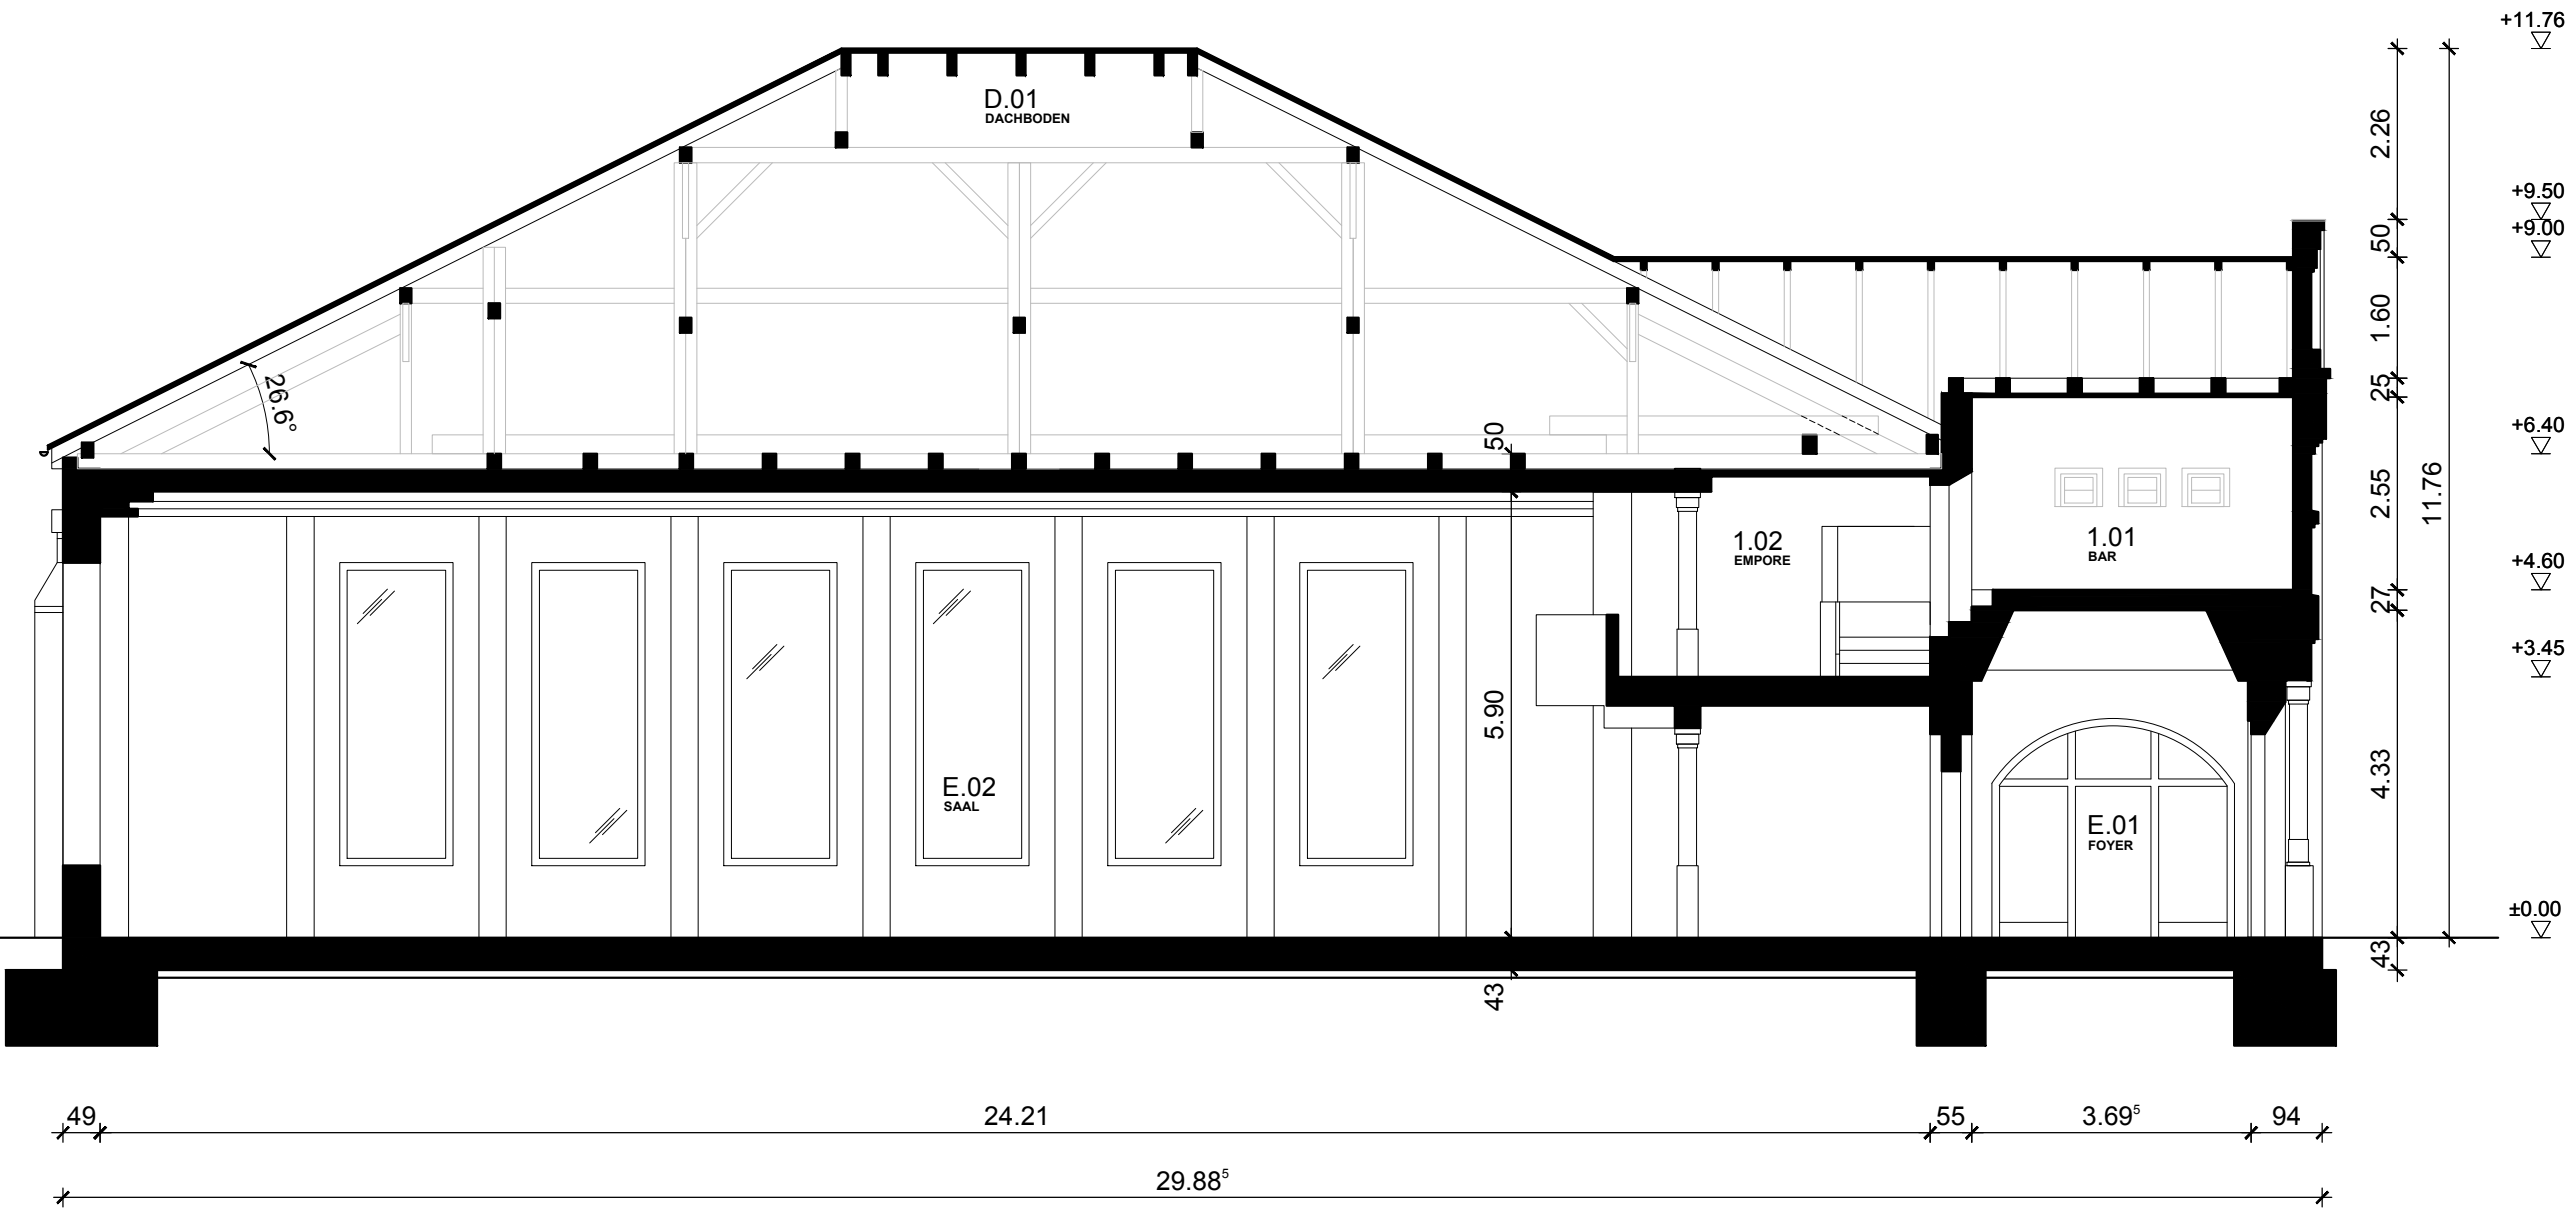

ACHTUNG!
KEINE ingenieurtechnische Vermessung. Maße sind vor Ort zu prüfen!
Die Digitalisierung erfolgte auf Grundlage der Ausführungsplanung
AB Wanta & Sommer (1991/1992) sowie punktueller Nachmessung.

Projekt:		Energetische Sanierung		Bestandsgrundriss		Schnitt B-B		11.01.2016	
Bauherr:		Schlossberg Luckau		Planinhalt:		T. Findeisen		1:100	
IPROconsult		Stadt Luckau		An Markt 34		15920 Luckau		297 x 420	
Planer Architekten Ingenieure		Hörlitzer Straße 34		01968 Senftenberg		Fon: +49 35 73 36 77 0		Fax: +49 35 73 36 77 20	
4459_05		1		ARC		SN		BB	
Architektur		Ph		Ersteller		Planat		Verortung	
Index:		Datum:		Änderung:		Index		Status	
Gewerk		CAD-Bezeichnung:		bearbeitet		gezeichnet:		geprüft:	
		D.01		D. Zeume		D. Zeume		D. Zeume	
		D.01		D. Zeume		D. Zeume		D. Zeume	
