


Erdgeschoss

M 1:200

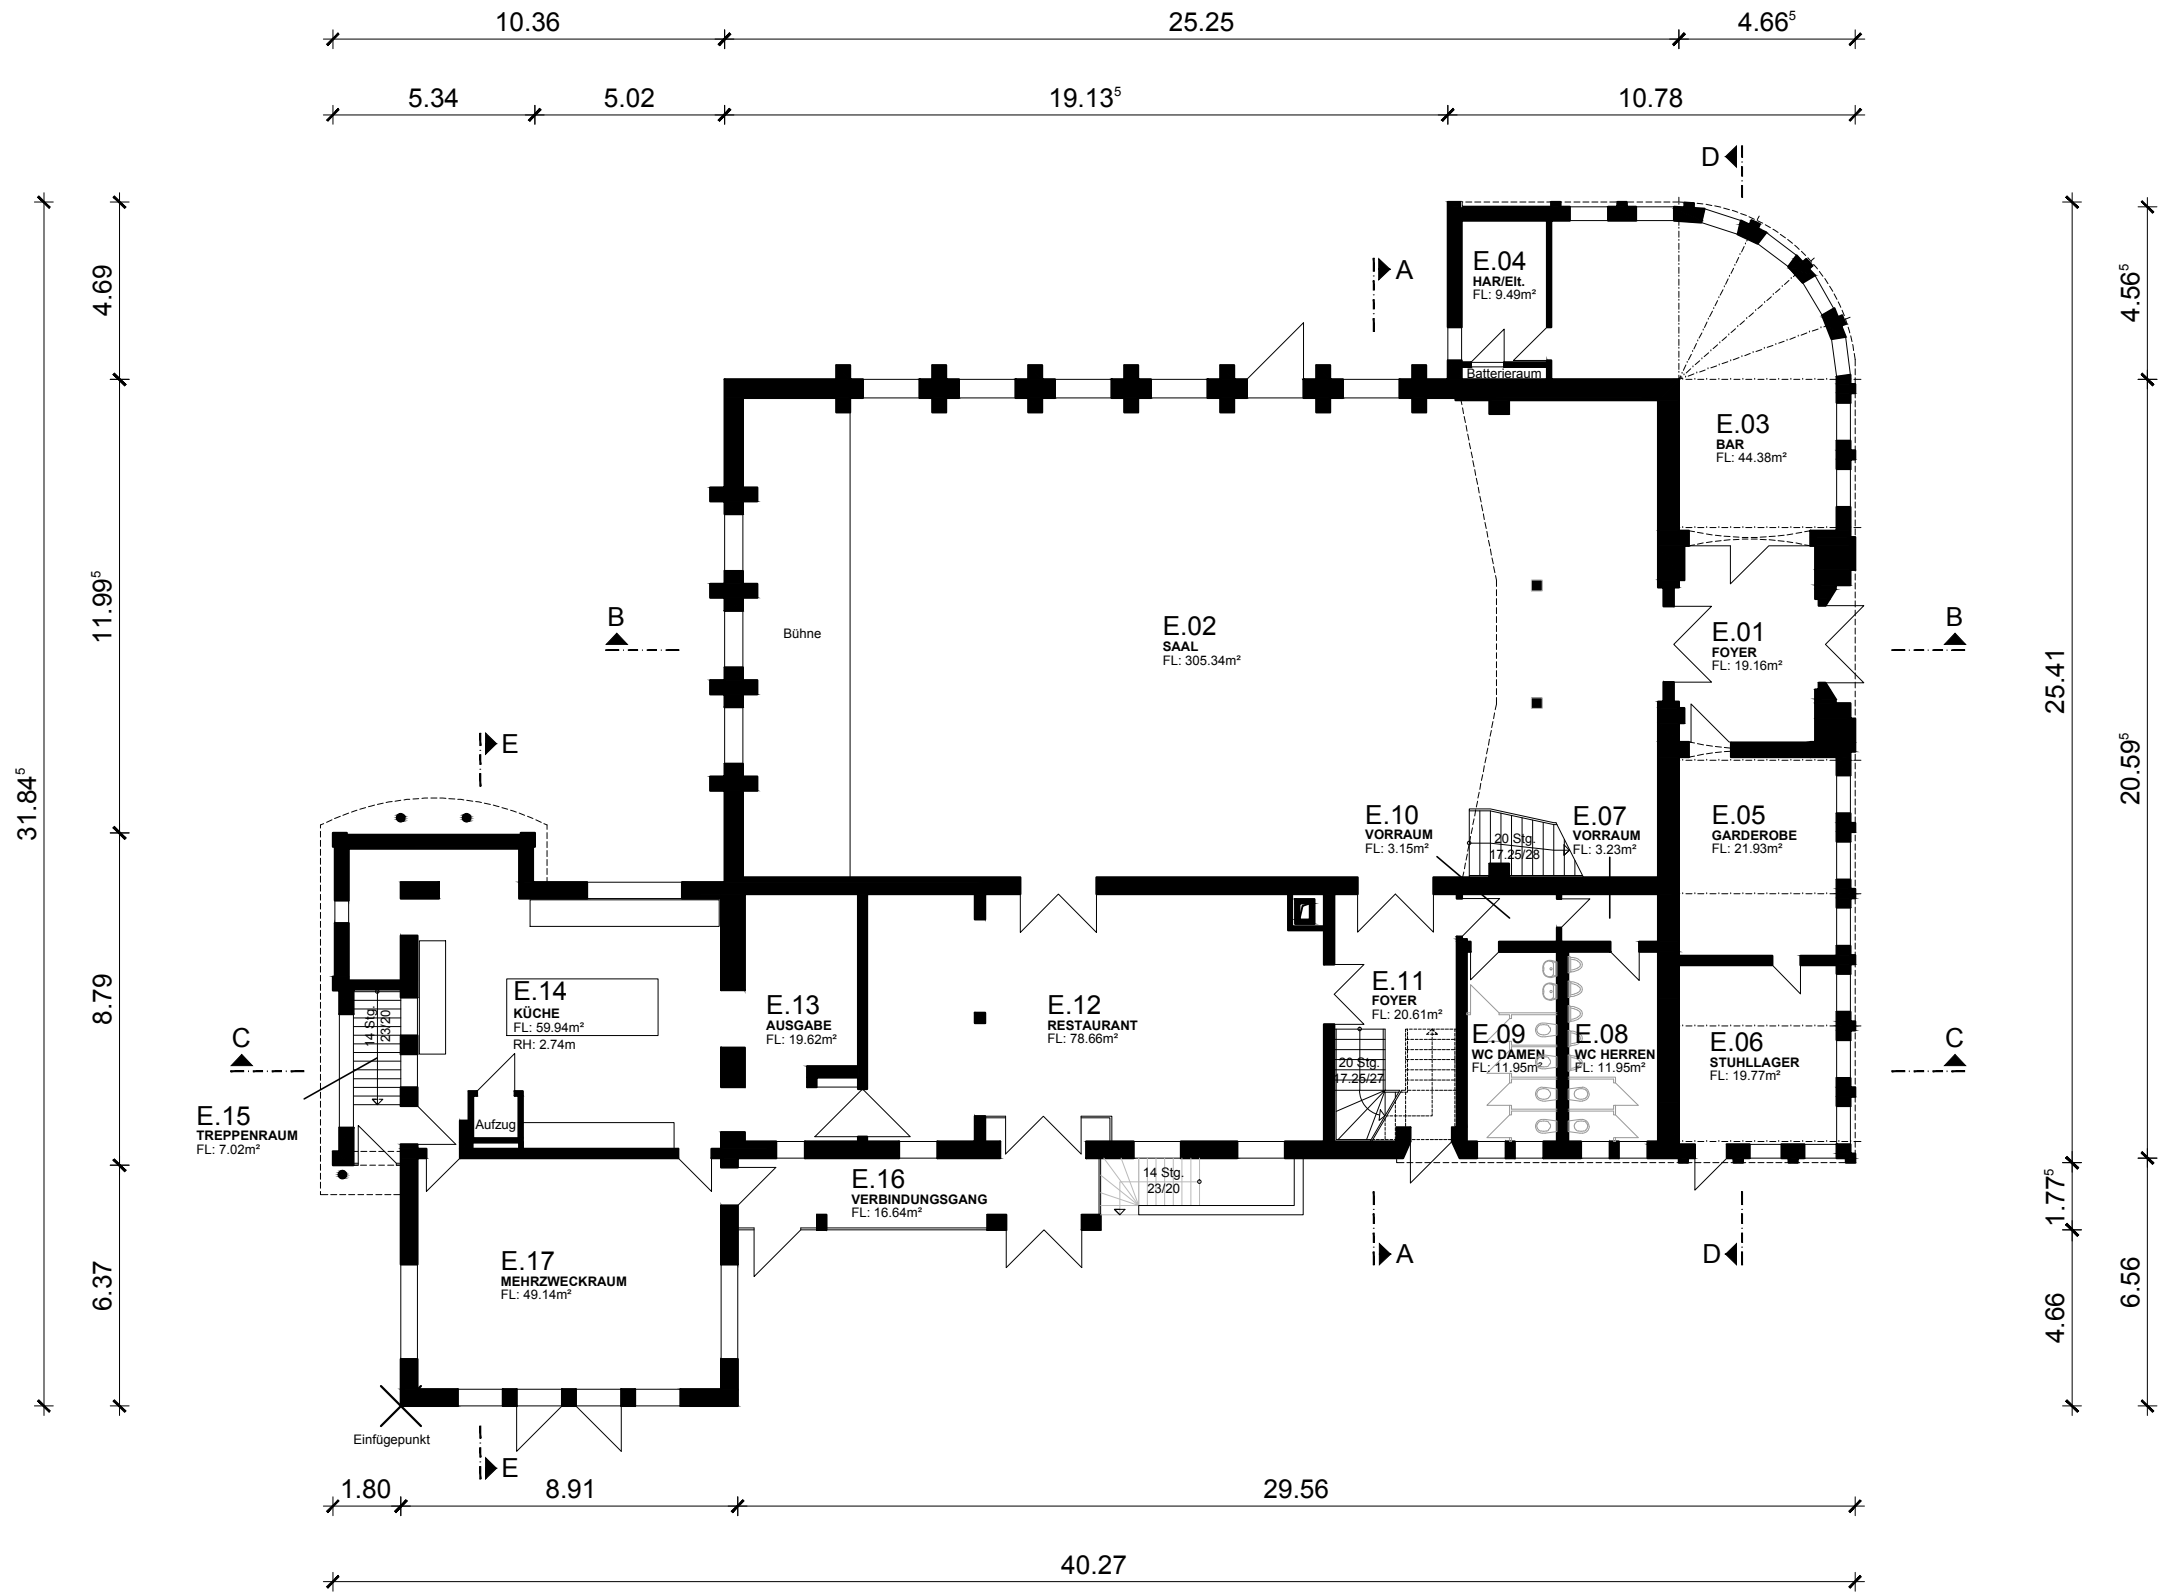

ACHTUNG!
KEINE ingenieurtechnische Vermessung. Maße sind vor Ort zu prüfen!
Die Digitalisierung erfolgte auf Grundlage der Ausführungsplanung
AB Wanta & Sommer (1991/1992) sowie punktueller Nachmessung.

Projekt: Energetische Sanierung Schlossberg Luckau		Bauherr: Stadt Luckau Am Markt 34 15926 Luckau Fon: +49 35 44 594 0 Fax: +49 35 44 28 46		Erstellt: 11.01.2016	
Planinhalt: Bestandsgrundriss Erdgeschoss		Bauwerk: 4459_05		Mastab: 1:200	
Index: - - - - -		Ph: 1		Blattformat: 297 x 420	
Datum: -		Ersteller: ARC		CAD-Bezeichnung: 101_EG_EG	
Änderung: -		Planat: GR		Projektleiter: T. Findeisen	
Verwertung: 00		Verortung: 00		bearbeitet: D. Zeume	
Weitergabe sowie Vervielfältigung dieses Dokuments, Verwertung und Mitteilung seines Inhalts sind verboten, soweit nicht ausdrücklich gestattet. Zuwiderhandlungen verpflichten zu Schadensersatz. Alle Rechte für den Fall der Patent-, Gebrauchsmuster- oder Geschmacksmuster-Eintragung vorbehalten.		Ph: 1		gezeichnet: D. Zeume	
		Ph: 1		geprüft: -	
		Ph: 1		+0.00 = m.ü. NHN	