


24.04.2026 14:01 BestlerM @ 24.3s DBPB200.CTB Vault-Projekt: 02_Projekte Berlin\p-B00422BP_GWP Gruenheide_PUE Hangelsberg\05_Planung\03_EPUB\EP_IB_UK_01.dwg / Layout1

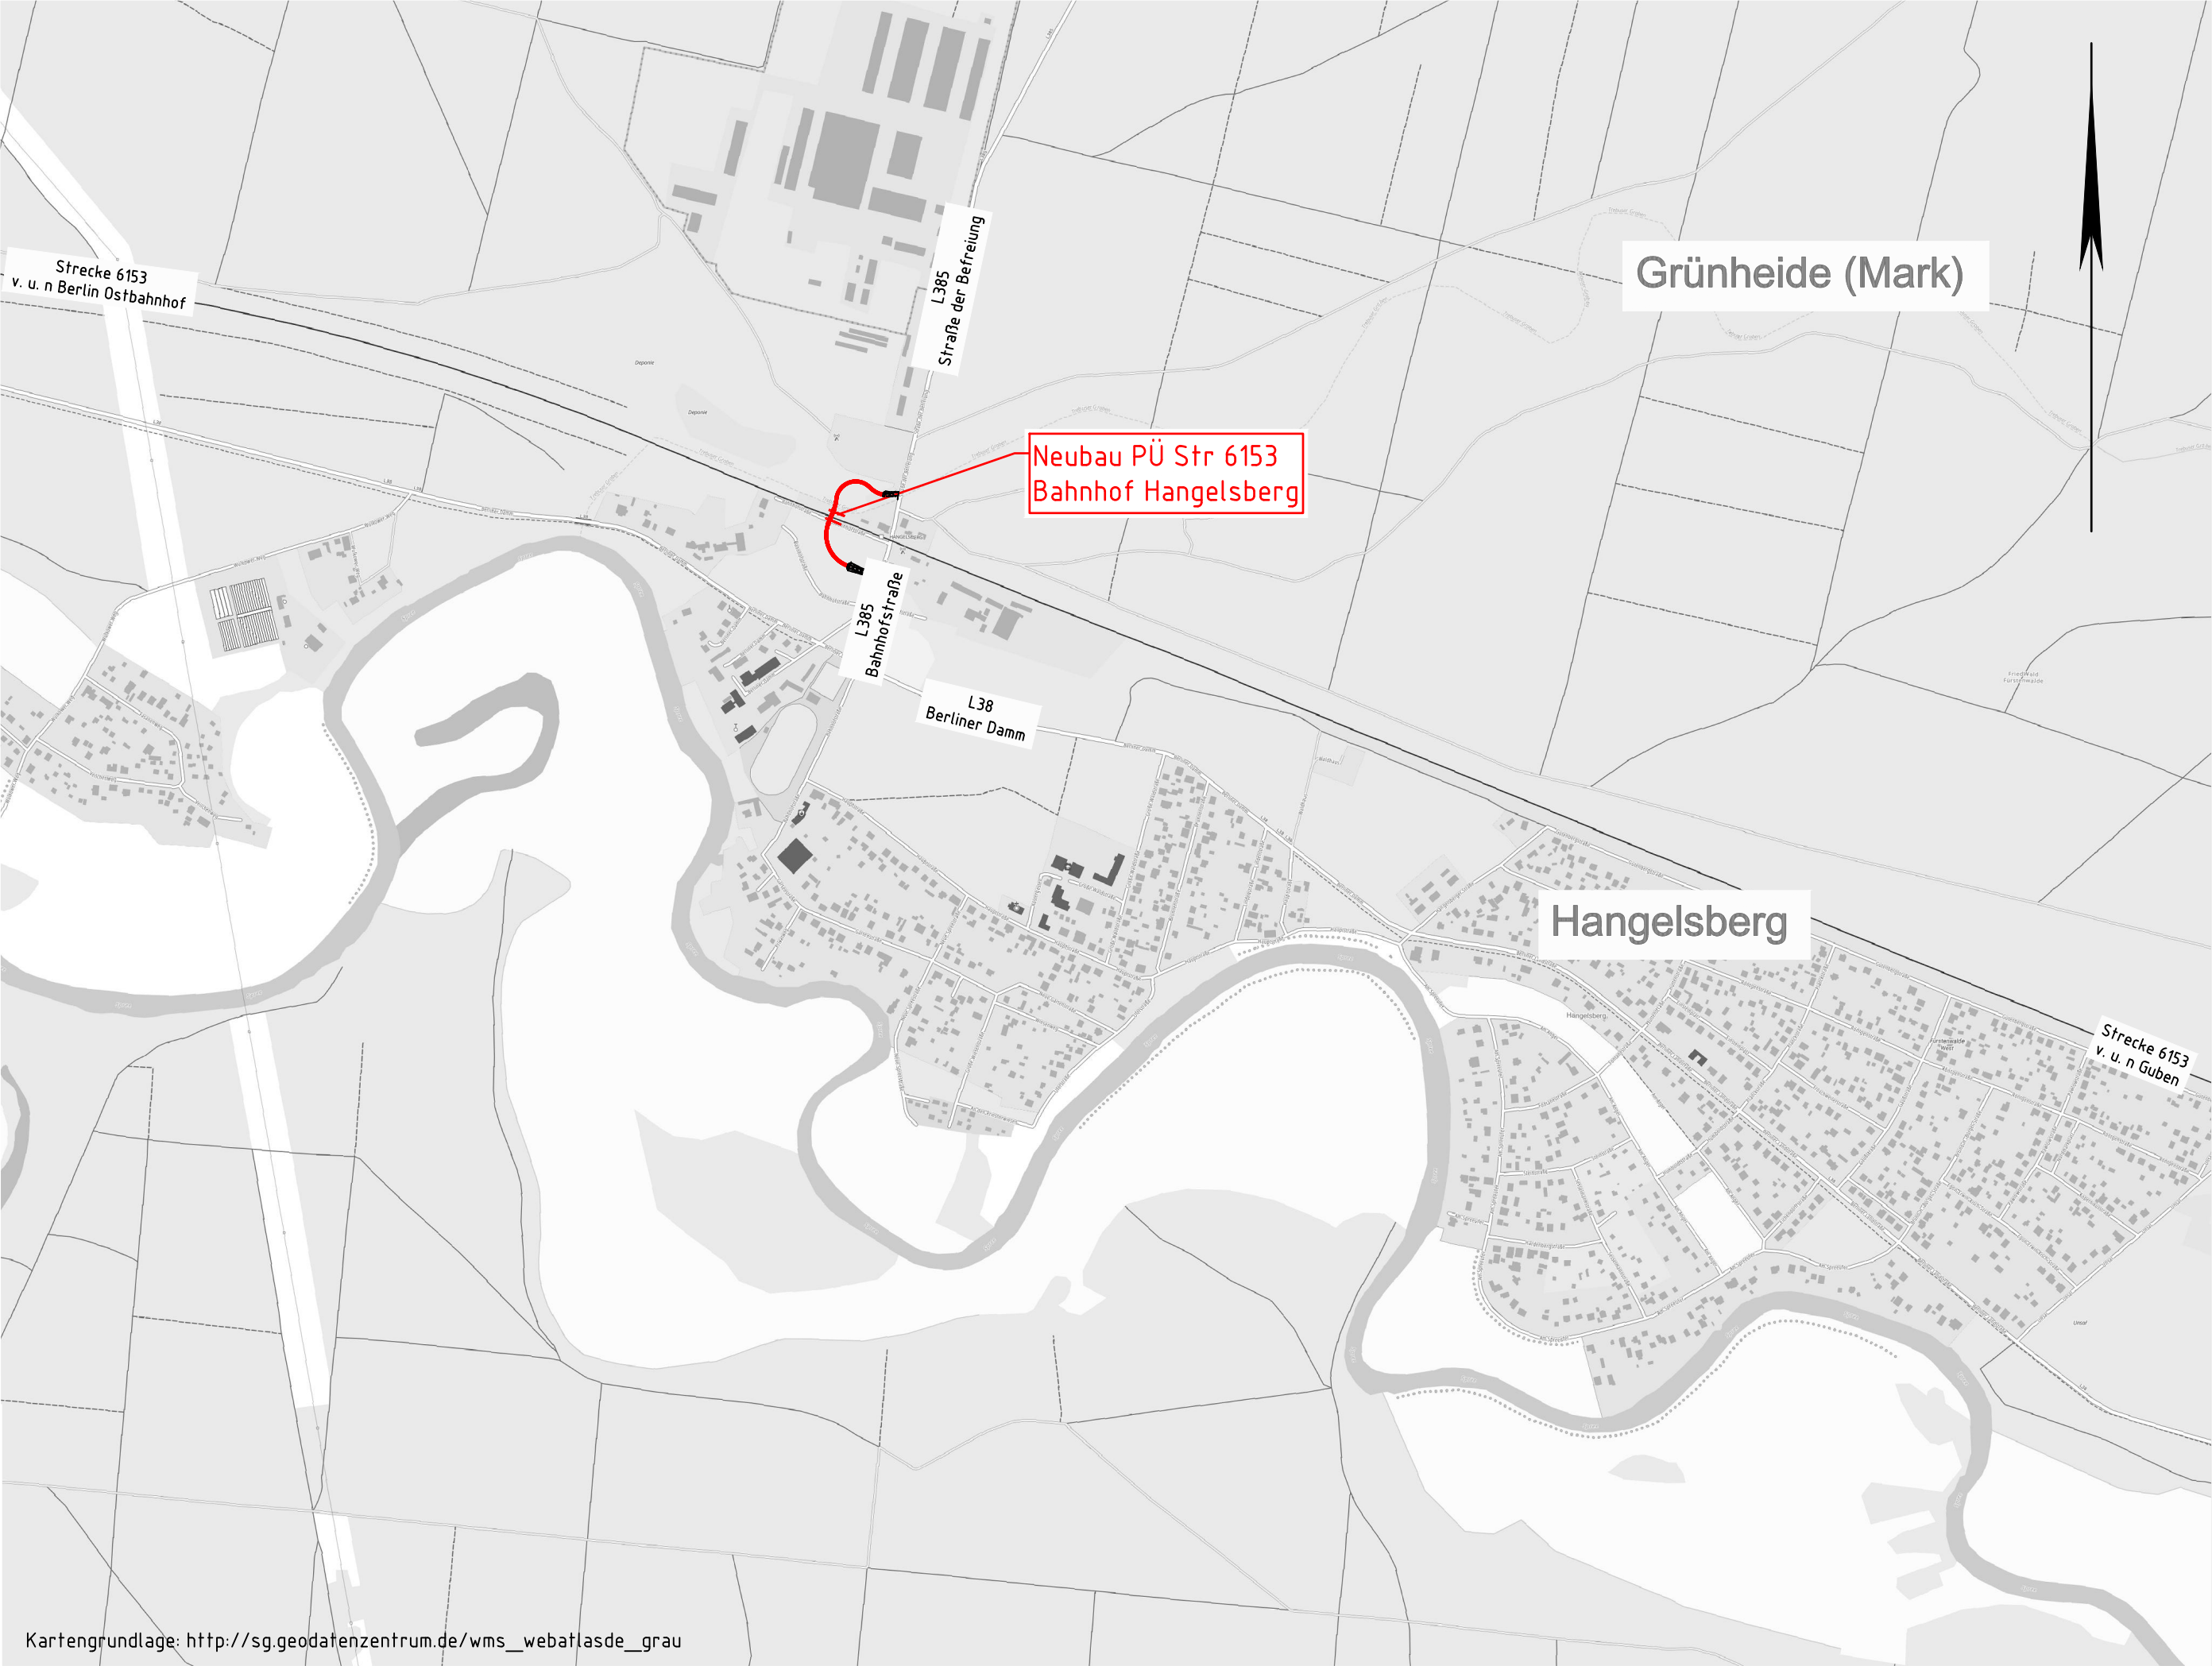

Entwurfsbearbeitung:		Projekt-Nr.:		
			Datum	Zeichen
		Bearb.:		
		Gez.:		
		Gepr.:		
Geändert		Datum	Gez.	Geprüft
a				
b				
c				
d				
Gemeinde Grünheide (Mark) IV Bauamt Am Marktplatz 1 Streckenbezeichnung : Berlin Ostbahnhof - Guben Strecken-Nr. : 6153 Stations-km: 37,0+60		Unterlage: 2.1 Blatt - Nr.: EP_BHGB_PÜ_00_UK Projekt - Nr.: B-1699-011-0920AC739.0 Koordinatensystem: DB_REF2016 Höhensystem: DB_REF2016		
Bauwerk/Baumaßnahme : GWP Grünheide - Neubau PÜ Str. 6153 Bahnhof Hangelsberg			Datum	Zeichen
		Bearb.:	19.03.2026	E. Kazkaz
		Gez.:	19.03.2026	M. Besler
		Gepr.:	04.2026	M. Linke
		ASB-Nr: 0000		
Plandarstellung : Übersichtskarte		Übersichtskarte		
		Maßstab : 1:10000		
Aufgestellt : DB Engineering & Consulting GmbH Region Ost FD.TV-O-P-O-K 1 EUREF-Campus 21-22 10829 Berlin		Geprüft :		
Gesehen :		Genehmigt :		