
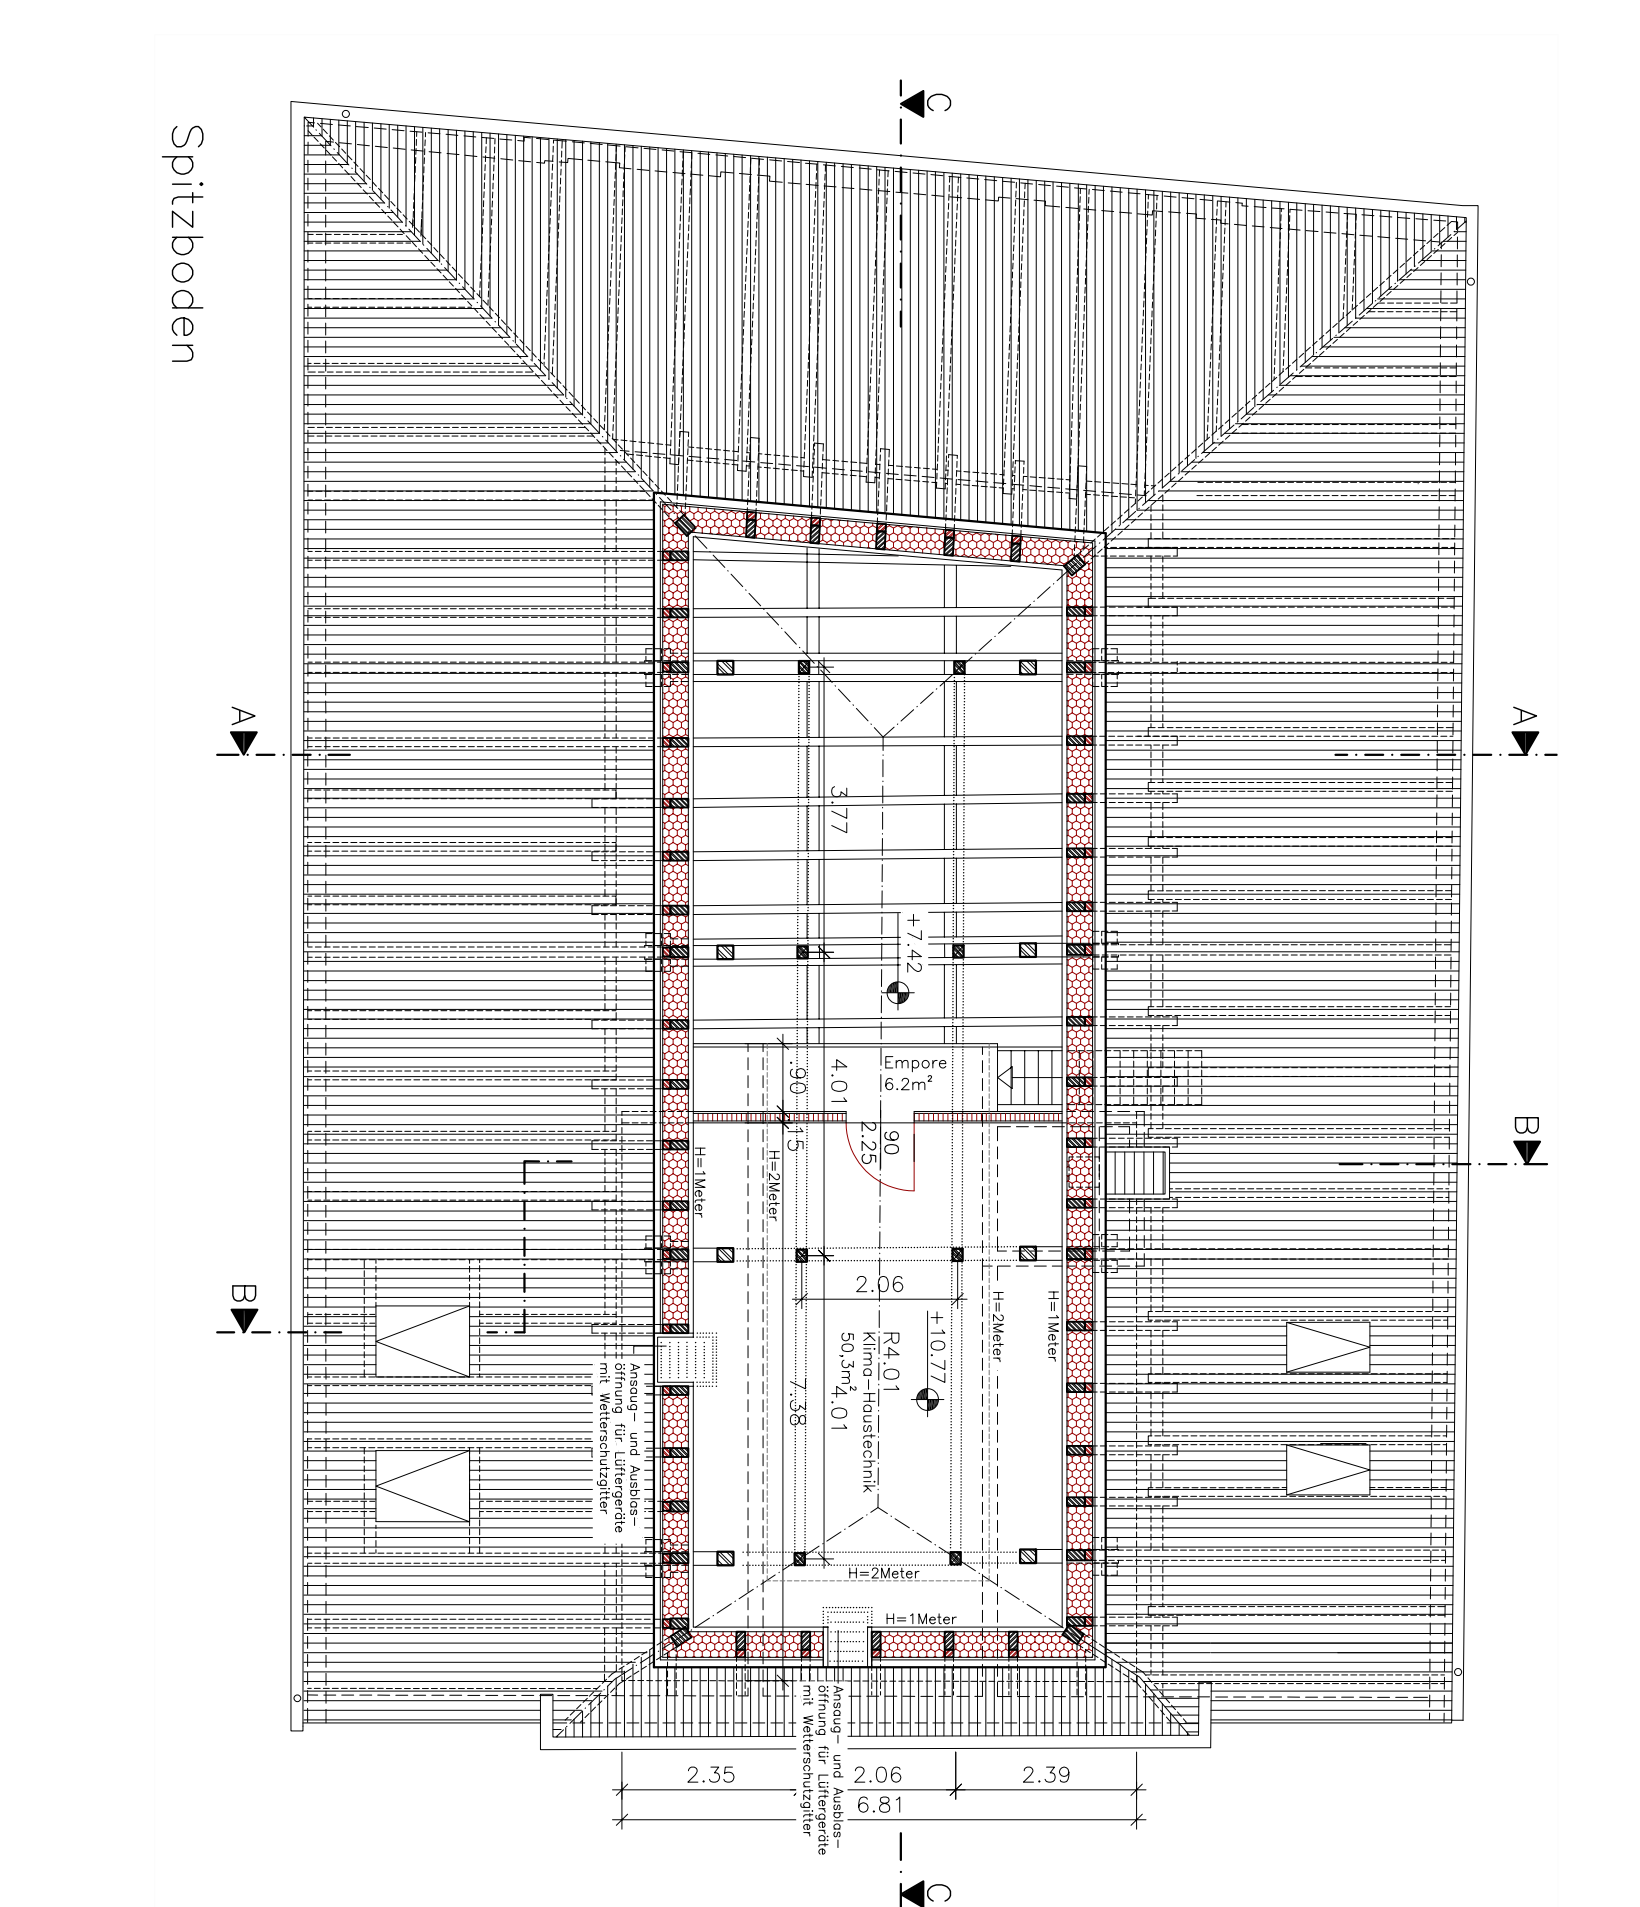
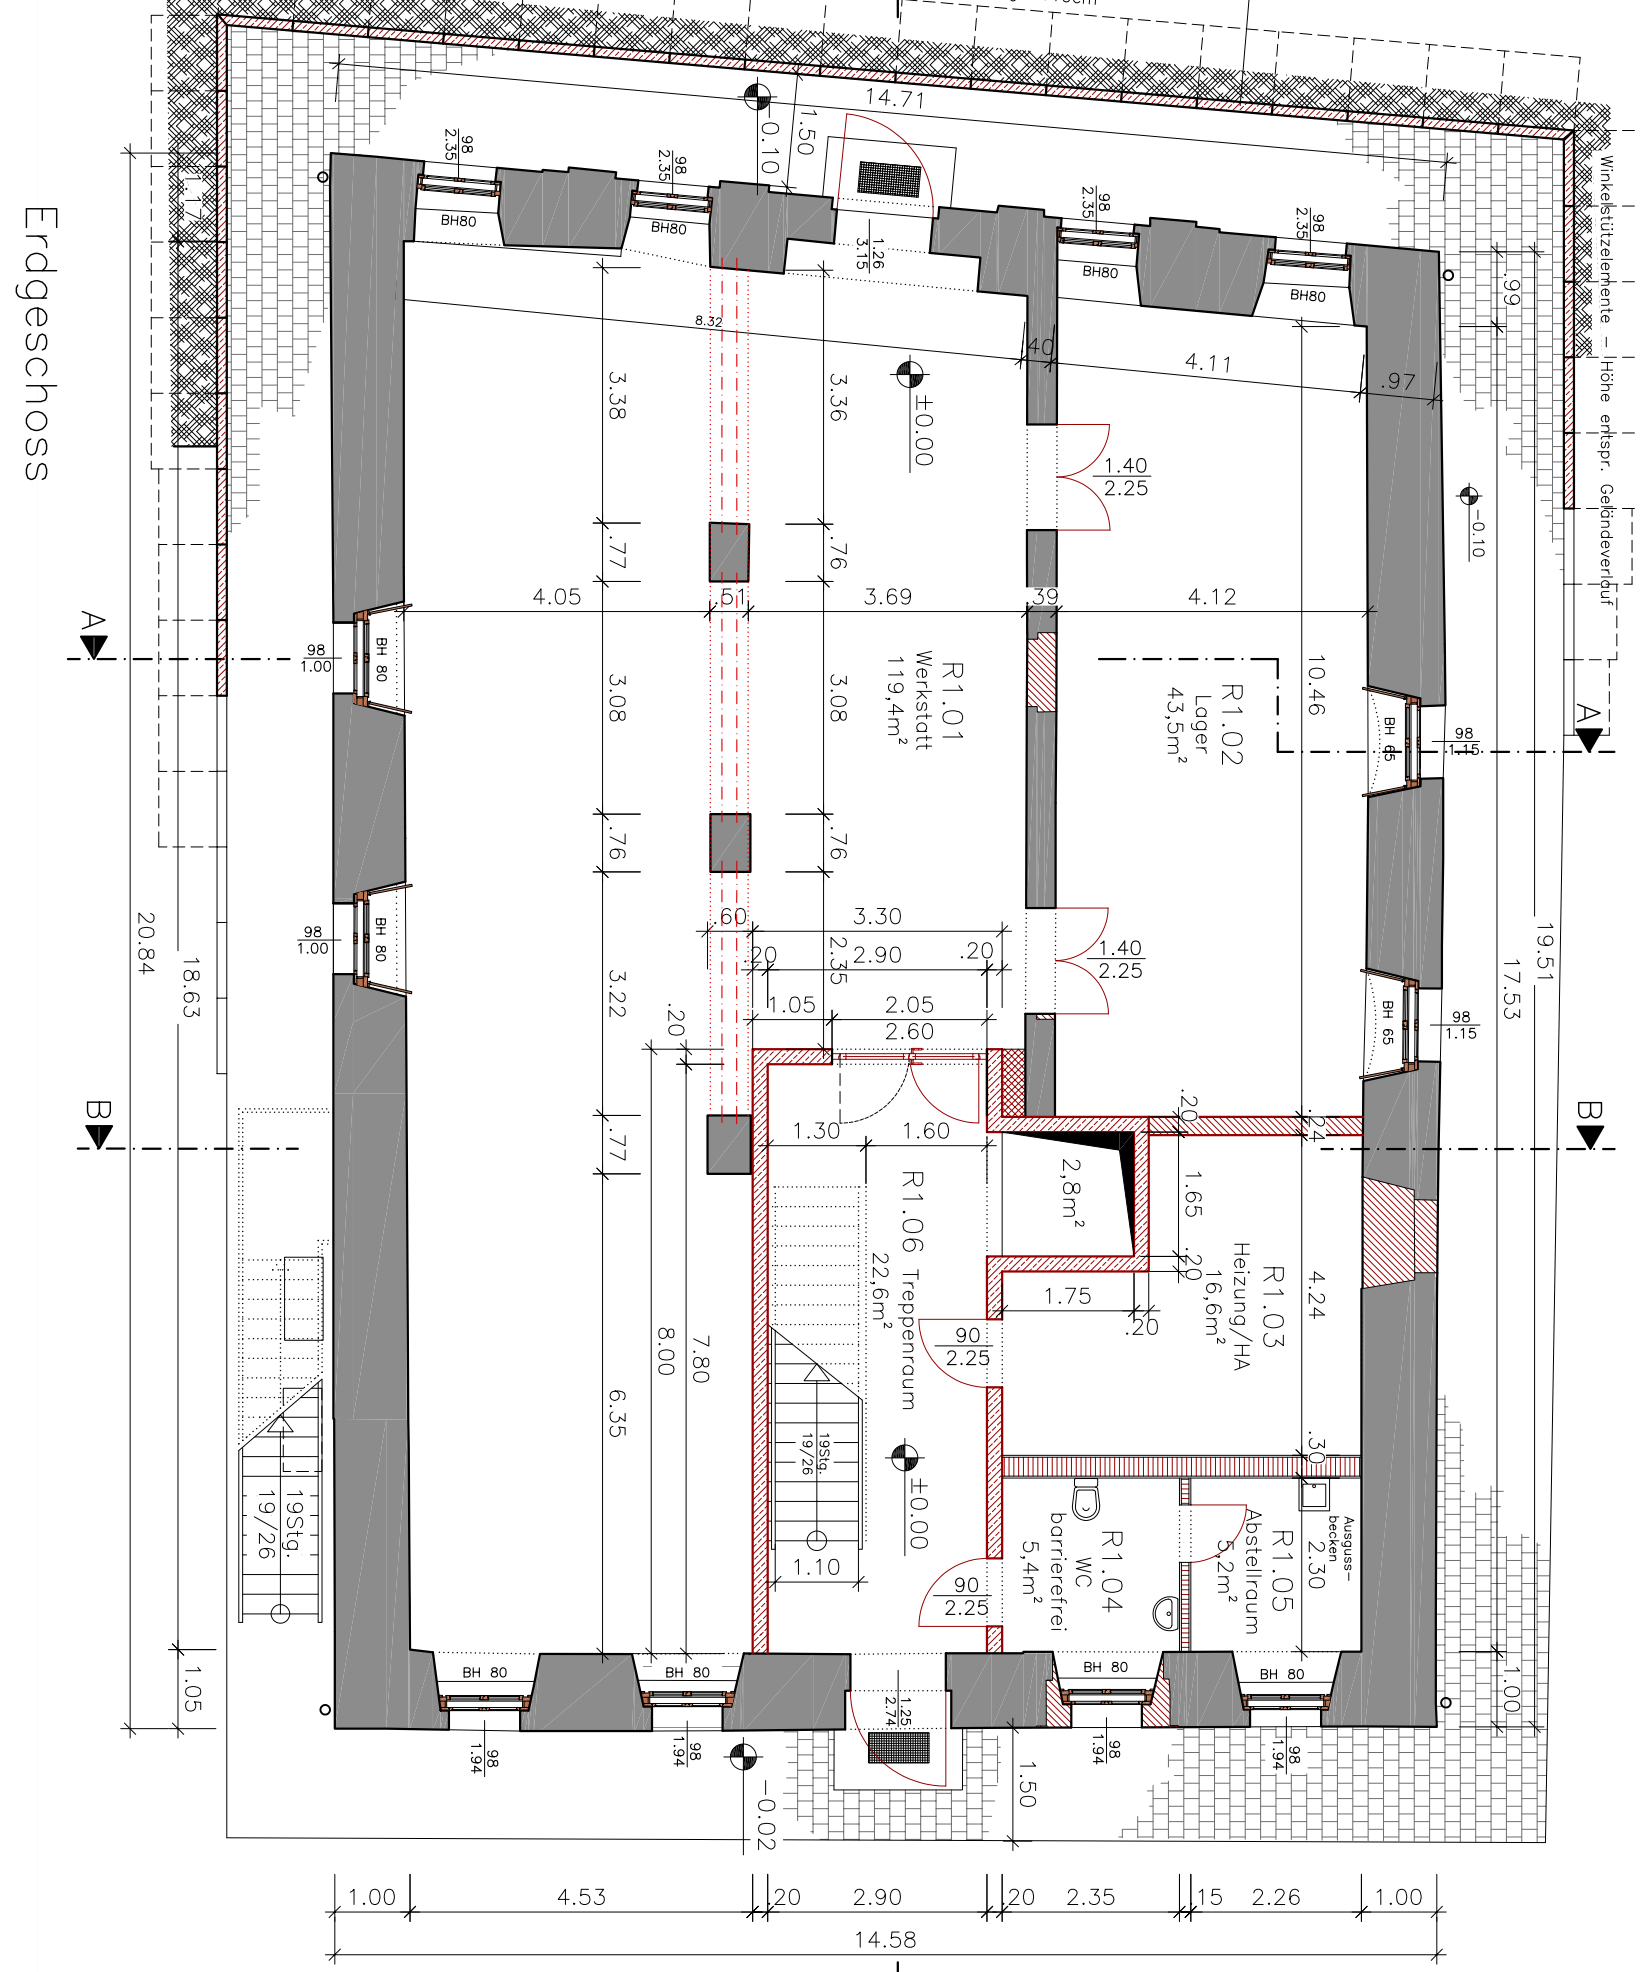
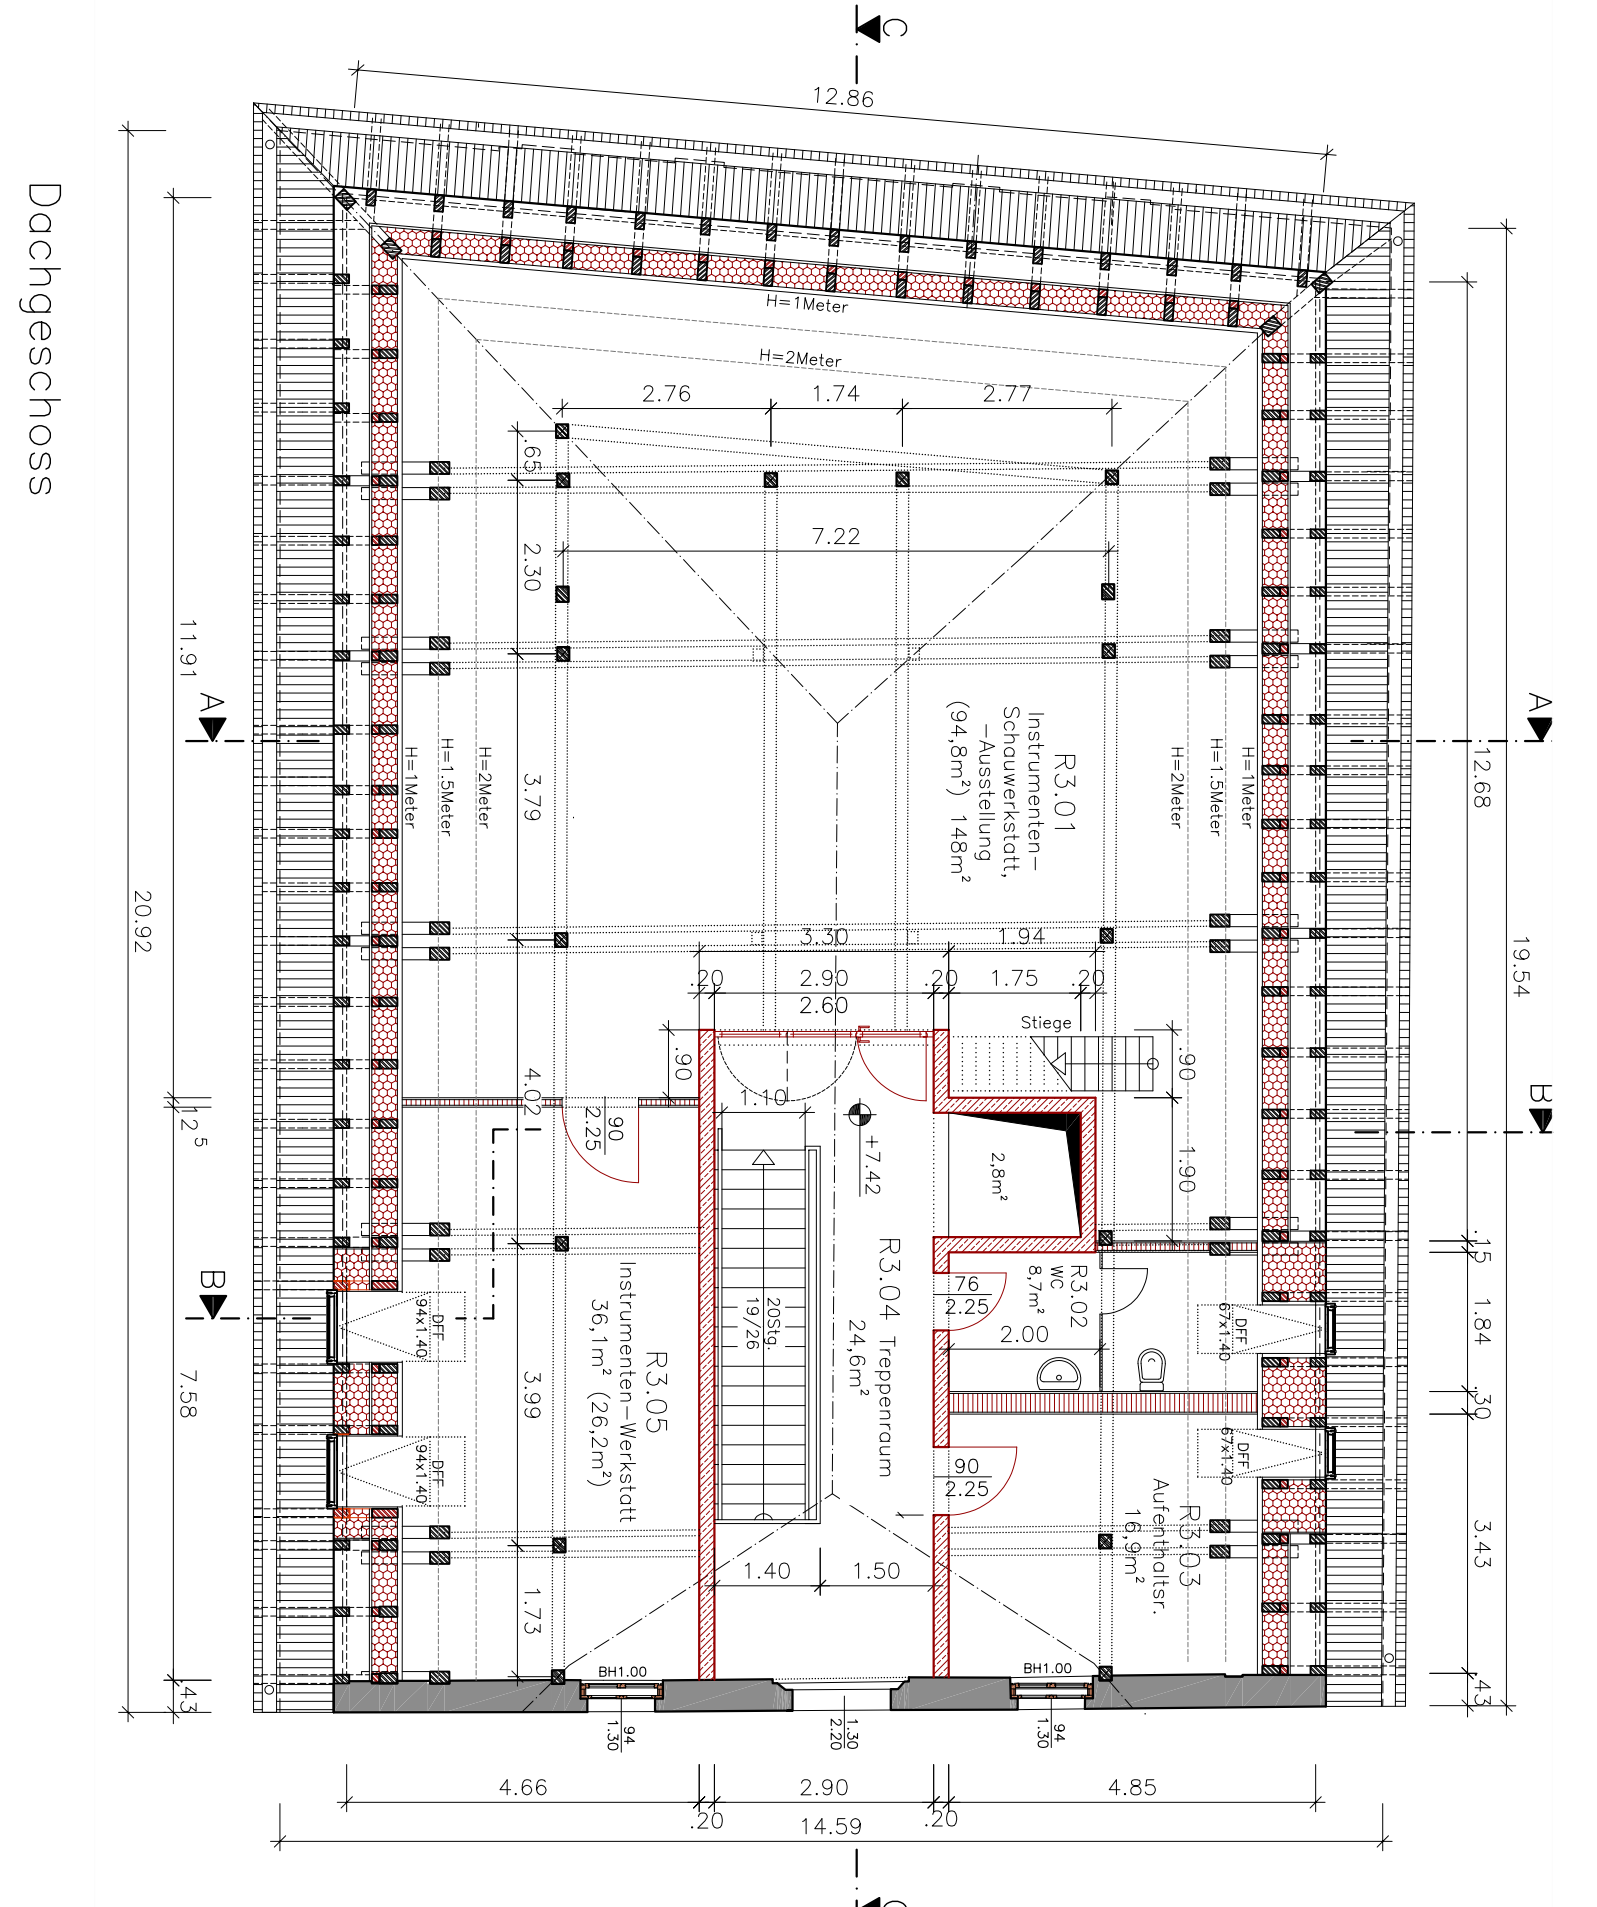


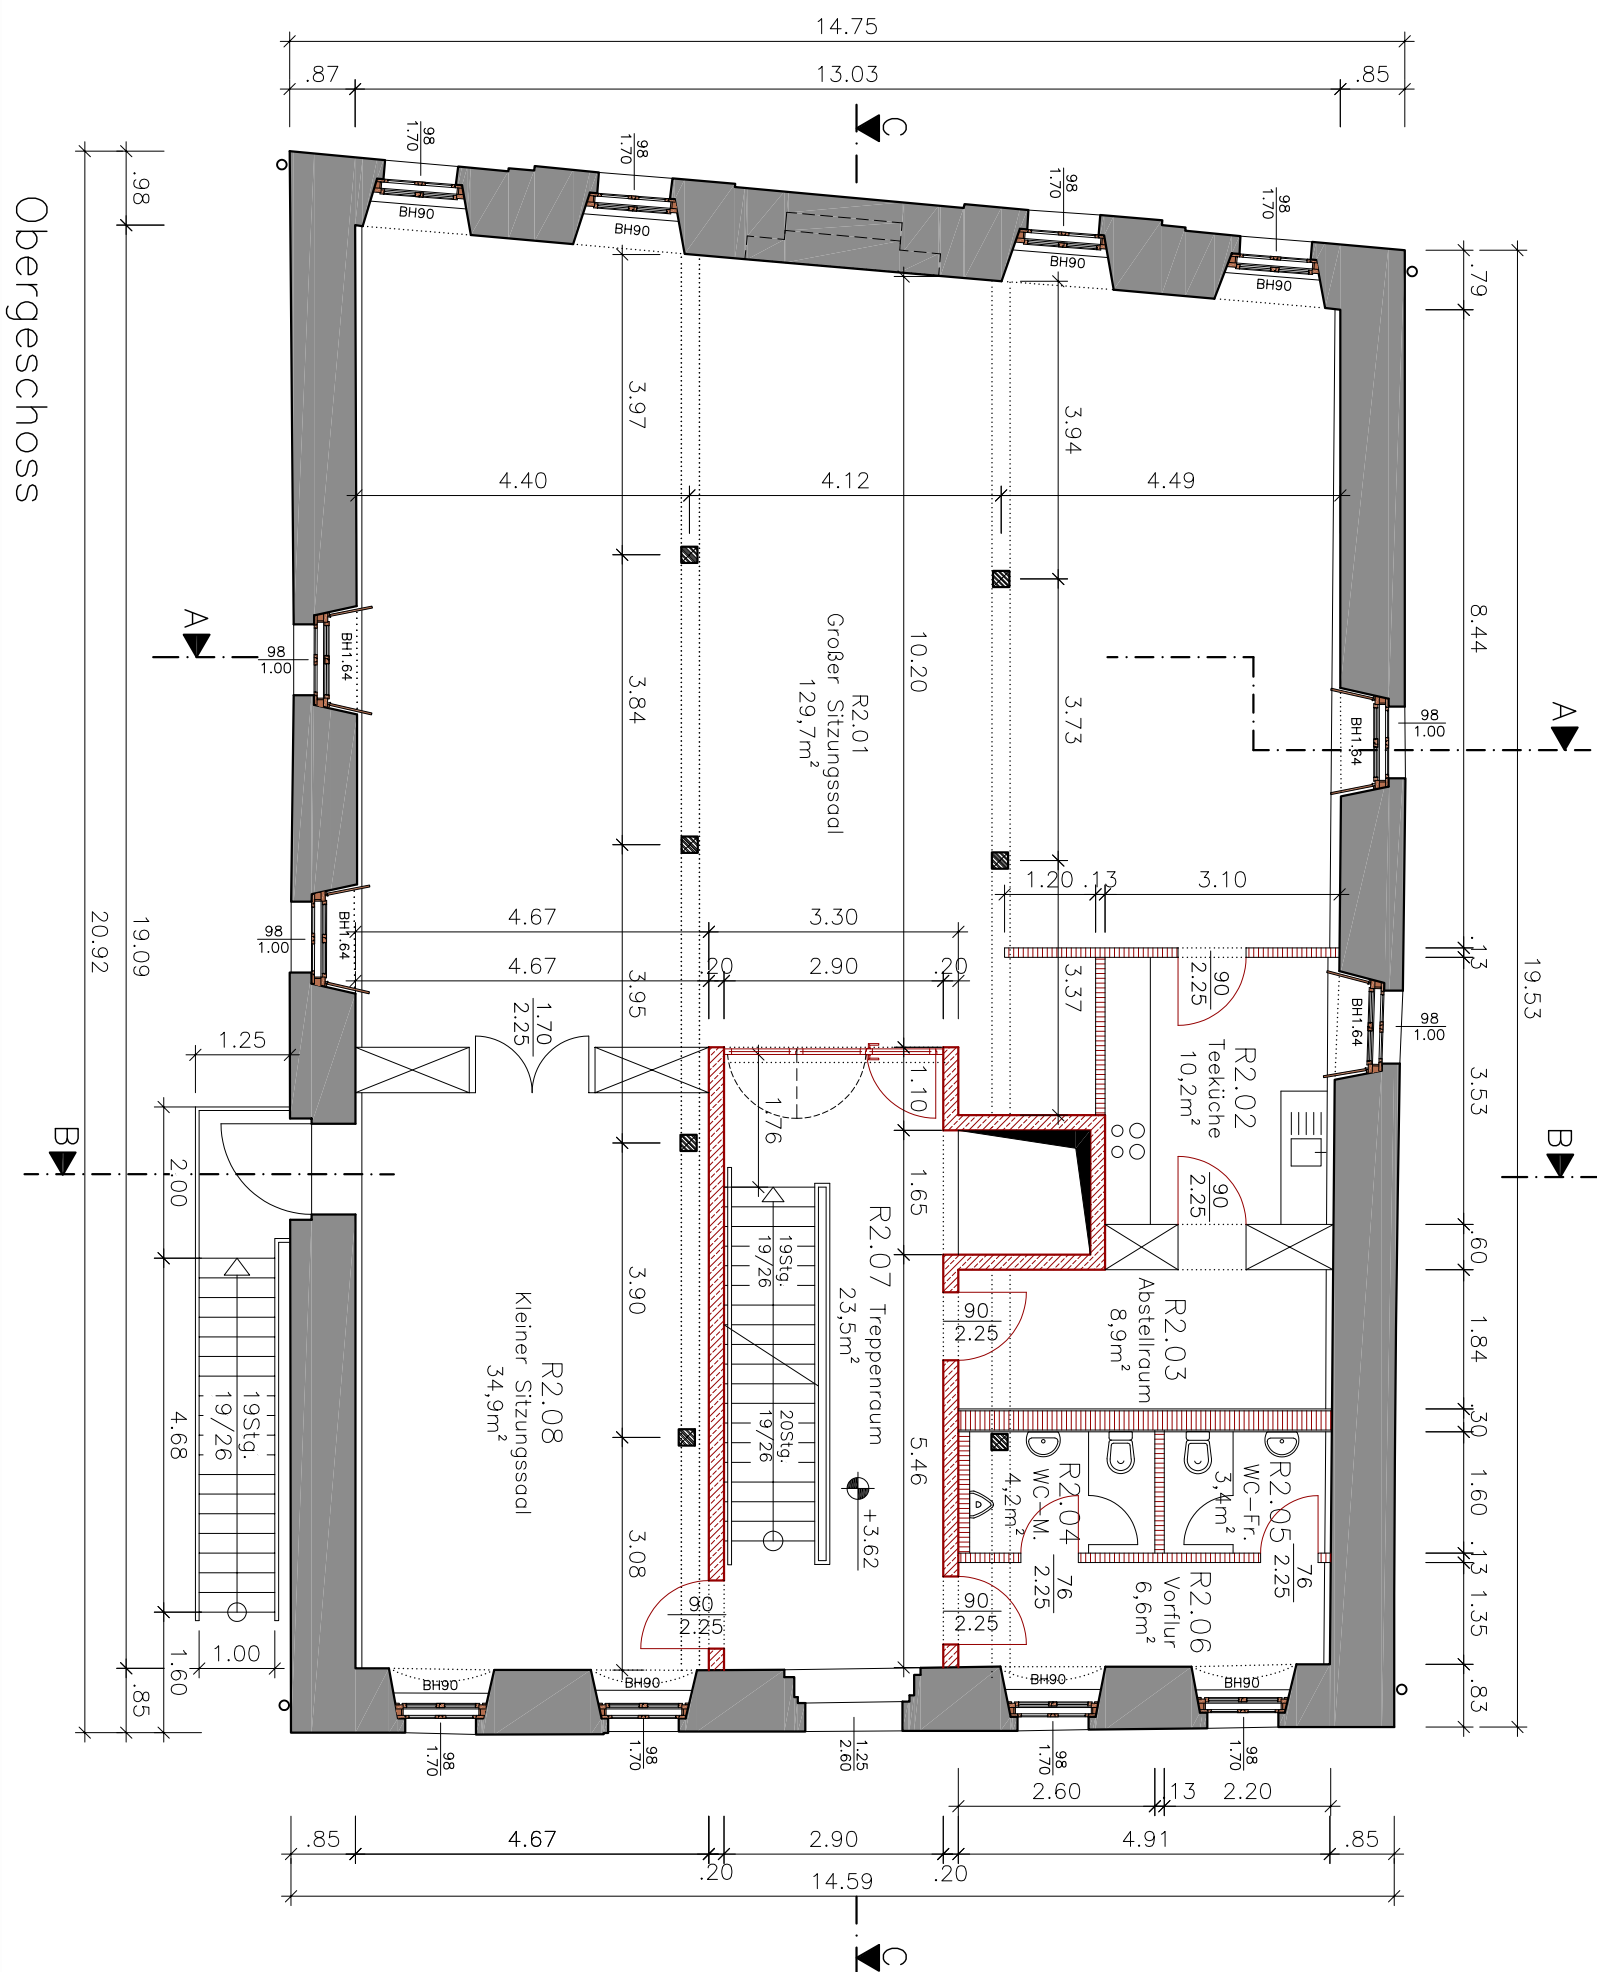

LEGENDE	
BAUTEIL BESTAND	
	Ziegelmauerwerk, Mz100...150
	Natursteinmauerwerk (Sockel)
	Holz – trogende Bauteile: NH GKI und GKI, Sortierklassen 7 u.10
BAUTEIL NEU	
	Mauerwerk – Vollziegel MZ SFK 12–18 in MG I
	Zellulosedämmstoff WLS 040
	sonstige Dämmstoffe WLS 040
	bewehrter Beton – C25/30, Betonstahl BSt500S(A)
	unbewehrter Beton
	Holz – trogende Bauteile: KSV C24
	Trockenbau
OFF EG = ±0.00 m entspricht 42.80 m nach DHN92	
Plangrundlage nach Bestandsaufmaß und –auswertung der FPK – Ingenieurgesellschaft mbH im Dez. 2019	
ÄNDERUNGEN / ERGÄNZUNGEN	
INDEX	
A	07.01.2025 Nutzungsänderung OG mit Grundrissänderung u. Anpassung aller Geschosse
INDEX DATUM BESCHREIBUNG	
GENEHMIGUNGSPLANUNG	
VORABEN: Umbau und Instandsetzung - Spreespeicher Beeskow	
Frankfurter Straße 21, 15848 Beeskow	
BAUHER:	Stadt Beeskow
OBJEKTPLANER:	Albrecht - Büro für Architektur + Denkmalpflege
DARSTELLUNG:	Grundrisse
Masstab:	1:100
Datum:	06.01.2023
Bl.-Nr.:	GP-01