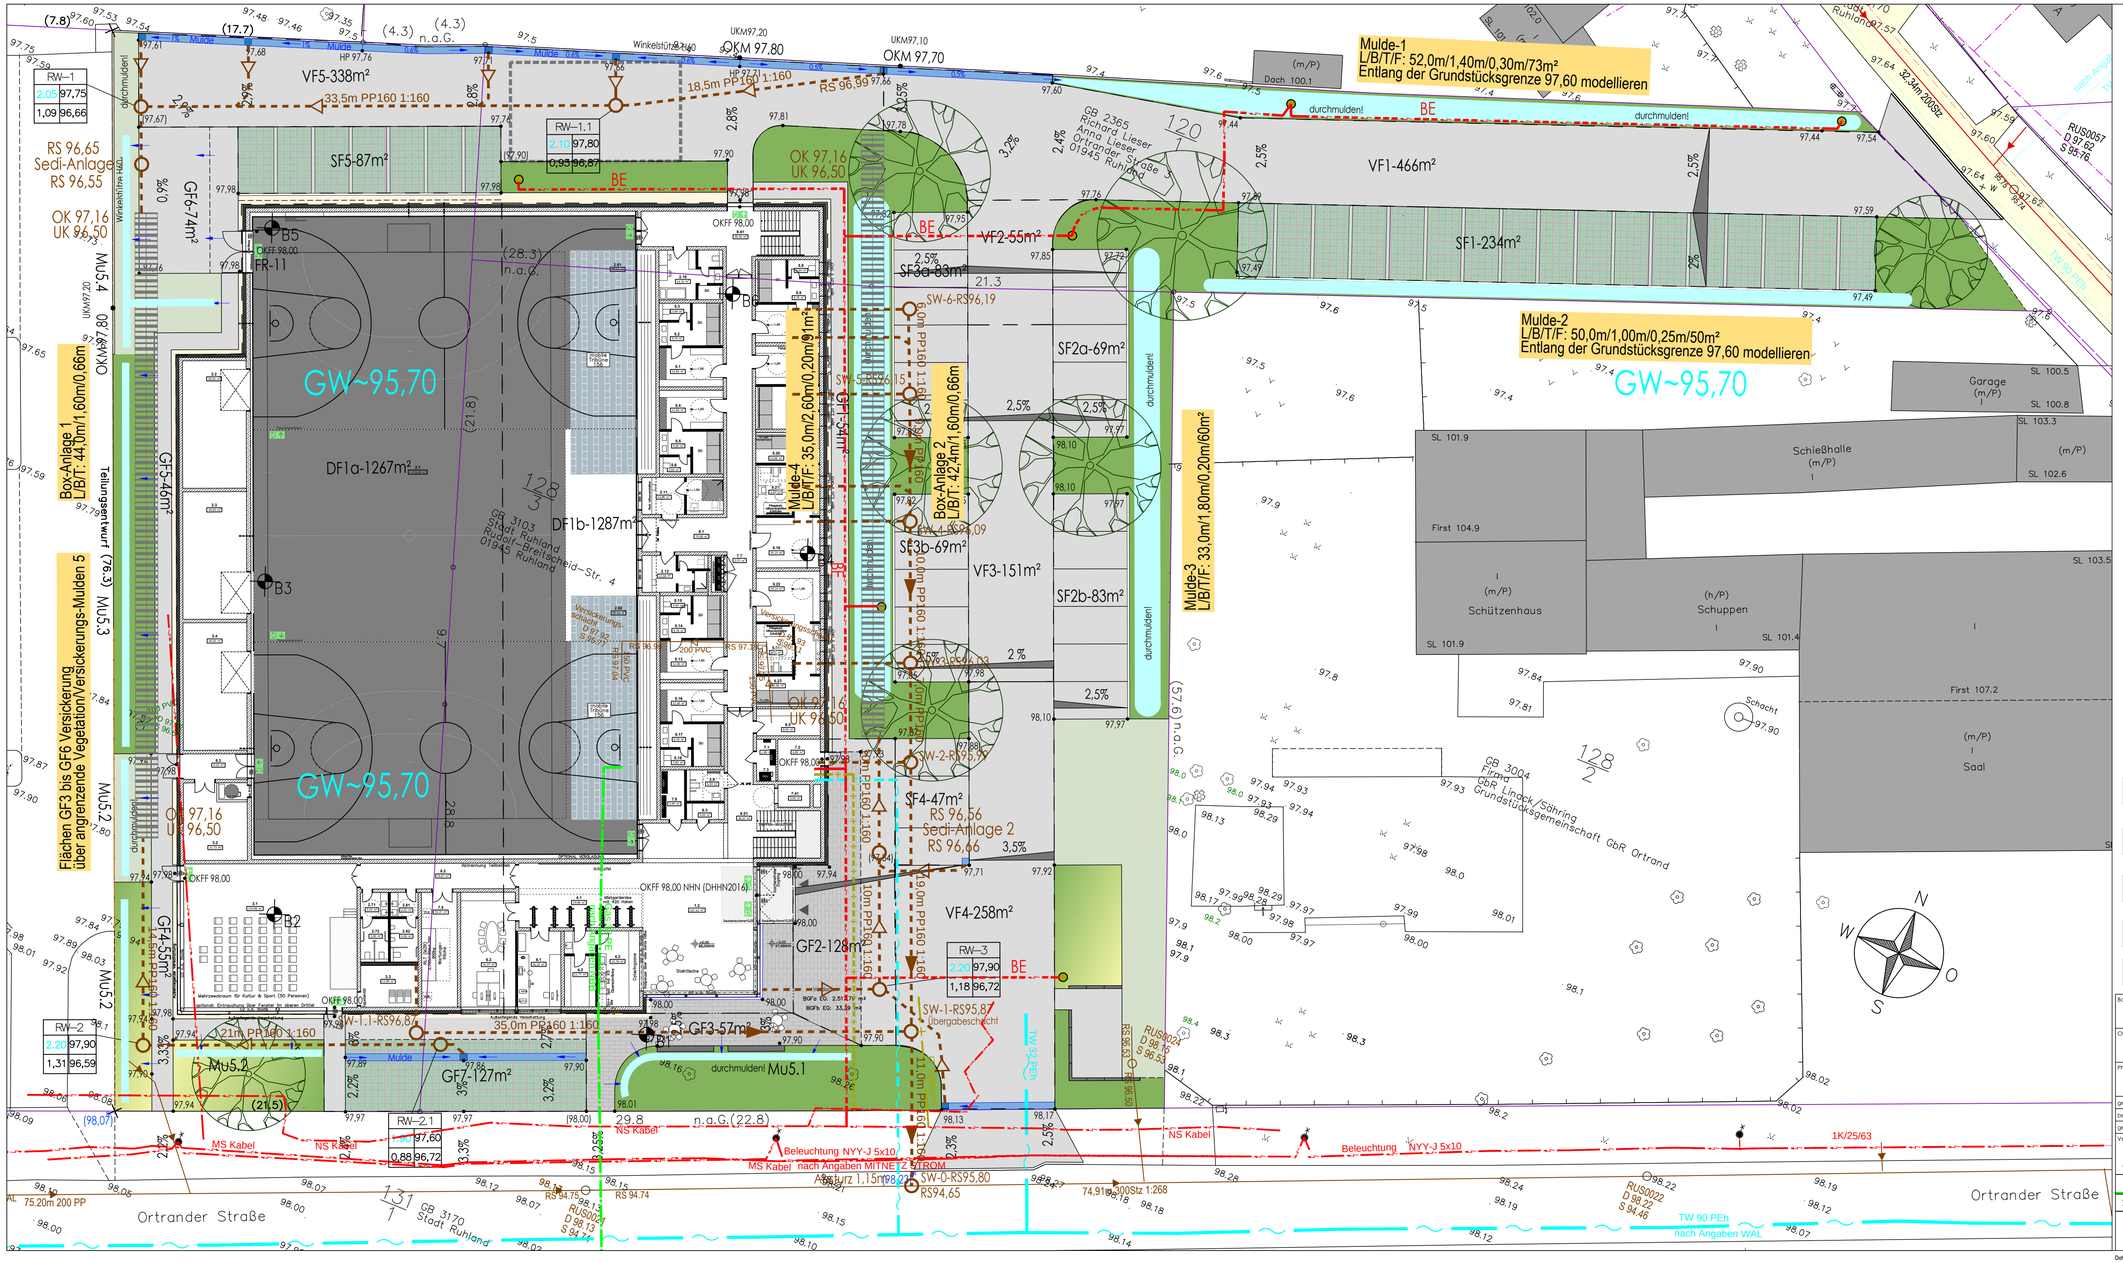
Mulde-1
L/B/T/F: 52,0m/1,40m/0,30m/73m²
Entlang der Grundstücksgrenze 97,60 modellieren
Mulde-2
L/B/T/F: 50,0m/1,00m/0,25m/50m²
Entlang der Grundstücksgrenze 97,60 modellieren
Mulde-3
L/B/T/F: 33,0m/1,80m/0,20m/60m²
Mulde-4
L/B/T/F: 35,0m/2,60m/0,20m/91m²
Box-Anlage 1
L/B/T: 44,0m/1,60m/0,66m
Box-Anlage 2
L/B/T: 42,4m/1,60m/0,66m
Flächen GF3 bis GF6 Versickerung
über angrenzende Vegetation/Versickerungs-Mulden 5
GW~95,70
GW~95,70
GW~95,70
DF1a-1267m²
DF1b-1287m²
VF5-338m²
SF5-87m²
GF6-74m²
GF5-46m²
GF4-55m²
GF3-57m²
GF2-128m²
GF7-127m²
VF1-466m²
SF1-234m²
VF2-55m²
SF3a-83m²
SF2a-69m²
SF3b-69m²
VF3-151m²
SF2b-83m²
SF4-47m²
VF4-258m²
Mu5.1
Mu5.2
Mu5.3
Mu5.4
Schießhalle
Schützenhaus
Schuppen
Garage
Saal
Ortrander Straße
Ortrander Straße
Tiefbauentwurf (76.3)
Box-Anlage 1
Box-Anlage 2
Box-Anlage