


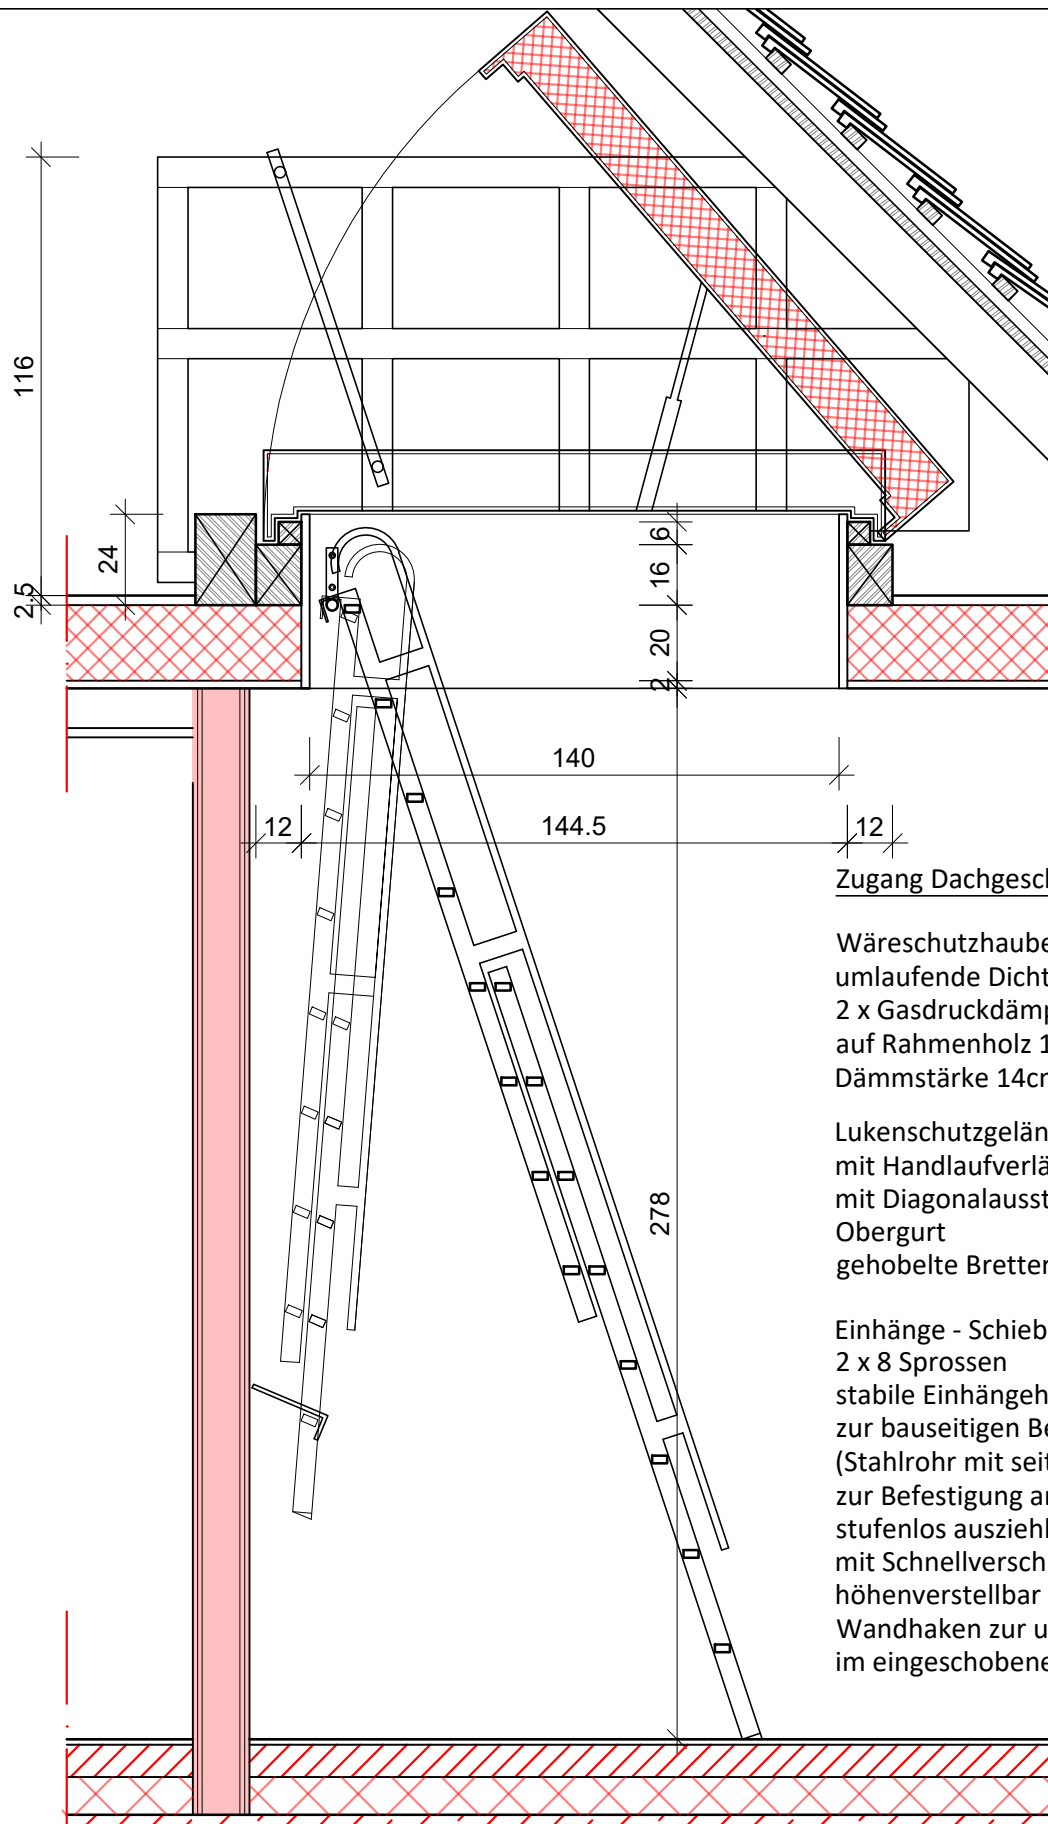

Zugang Dachgeschoss

Wäreschutzhaube 140 x 70
umlaufende Dichtlippe
2 x Gasdruckdämpfer
auf Rahmenholz 12 x 16cm / 6 x 6cm
Dämmstärke 14cm

Lukenschutzgeländer
mit Handlaufverlängerung Leiter
mit Diagonalaussteifung am
Obergurt
gehobelte Bretter 8 x 25cm

Einhänge - Schiebeleiter
2 x 8 Sprossen
stabile Eihängehaken
zur bauseitigen Befestigung
(Stahlrohr mit seitlichen Laschen
zur Befestigung am Rahmenholz)
stufenlos ausziehbare Handläufe
mit Schnellverschluß
höhenverstellbar in 25cm Schritten
Wandhaken zur unteren Befestigung
im eingeschobenen Zustand

Büroanschrift:
KTH Bauplanung GmbH, Lausitzer Str. 6, 04916 Herzberg
Tel.: 0 35 35 / 24 23 30, Fax: 0 35 35 / 24 23 39
e-mail: info@kth-bauplanung.de
www.kth-bauplanung.de



OBJEKT: Um- und Neubau Tiergehege

PLANINHALT: Planausschnitt Zugang DG

Maßstab: 1 : 20

Aktenzeichen: KTH 024/22

Datum: 18.08.2026

Größe A 4

Plan DET_10