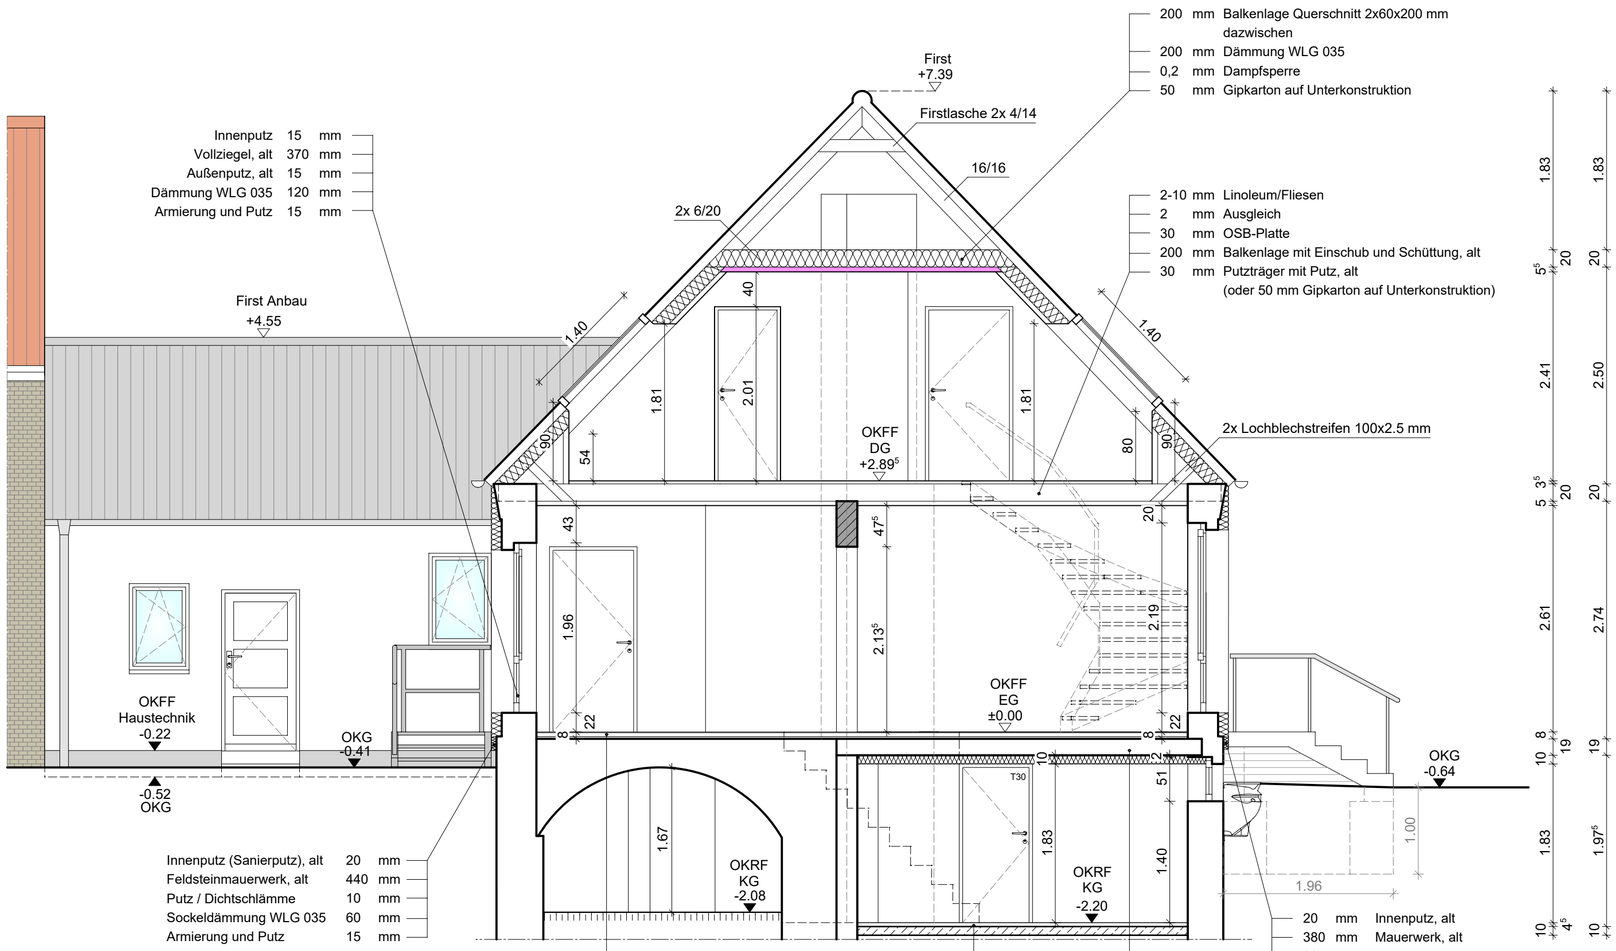

Innenputz	15	mm
Vollziegel, alt	370	mm
Außenputz, alt	15	mm
Dämmung WLG 035	120	mm
Armierung und Putz	15	mm

200	mm	Balkenlage Querschnitt 2x60x200 mm dazwischen
200	mm	Dämmung WLG 035
0,2	mm	Dampfsperre
50	mm	Gipkarton auf Unterkonstruktion

2-10	mm	Linoleum/Fliesen
2	mm	Ausgleich
30	mm	OSB-Platte
200	mm	Balkenlage mit Einschub und Schüttung, alt
30	mm	Putzträger mit Putz, alt (oder 50 mm Gipkarton auf Unterkonstruktion)

Innenputz (Sanierputz), alt	20	mm
Feldsteinmauerwerk, alt	440	mm
Putz / Dichtschlämme	10	mm
Sockeldämmung WLG 035	60	mm
Armierung und Putz	15	mm

2-10	mm	Linoleum/ Fliesen
45	mm	Zementestrich
1	Lage	Trennlage (PE-Folie)
25	mm	Trittschalldämmung
1	Lage	Trennlage (PE-Folie)
80	mm	Schüttung (im Mittel)
120	mm	gemauerte Kappe aus Ziegeln, alt
10	mm	Putzschlämme, alt

45	mm	Estrich auf Trennlage
1	Lage	PE-Folie als Trennlage
1	Lage	Abdichtung, verschweißt
100	mm	Unterbeton
		Auffüllung Kies/ Sand

2-10	mm	Linoleum/ Fliesen
45	mm	Zementestrich
1	Lage	Trennlage (PE-Folie)
25	mm	Trittschalldämmung
1	Lage	Trennlage (PE-Folie)
190	mm	Stahlsteindecke, alt
20	mm	Putz, alt
100	mm	Kellerdeckendämmung, gedübelt

20	mm	Innenputz, alt
380	mm	Mauerwerk, alt
20	mm	Putz, alt
60	mm	Sockeldämmung WLG 035
15	mm	Armierung und Putz

0 m — 5 m

LEGENDE

- Bestand
- Neubau
- Dämmung
- Beton, unbewehrt
- raumabschließend, feuerhemmend F30-A

OKFF	Oberkante Fertigfußboden
OKRF	Oberkante Rohfußboden
OKG	Oberkante Gelände

ALLE MASSE SIND AM BAU ZU PRÜFEN!

Höhensystem DHHN2016 - ±0.00 OKFF EG = + 170,24 ü. NHN

Datum	Änderung	
12.02.2026	F30-Decke über DG	TI

Vorhaben	Sanierung und Umnutzung eines Wohngebäudes einschl. der Nebengebäude zu einem Wohn- und Geschäftshaus Friedrich-Ebert-Straße 16 14827 Wiesenburg/Mark
Bauherr	Gemeinde Wiesenburg/Mark Schlossstraße 1 14827 Wiesenburg/Mark
Entwurfs-verfasser	architekturbüro civitas Dr. Regina Bolck & Rüdiger Reißig Ackerstraße 35 10115 Berlin TEL: (030) 2824762 / FAX: (030) 27596765
	Datum 27.03.2026
	Maßstab 1 : 50
	Zeichnungsnummer AF-SN-AA-08.1
	Format A2 Plannummer PL314

Ausführungsplanung Hauptgebäude

Schnitt A - A