
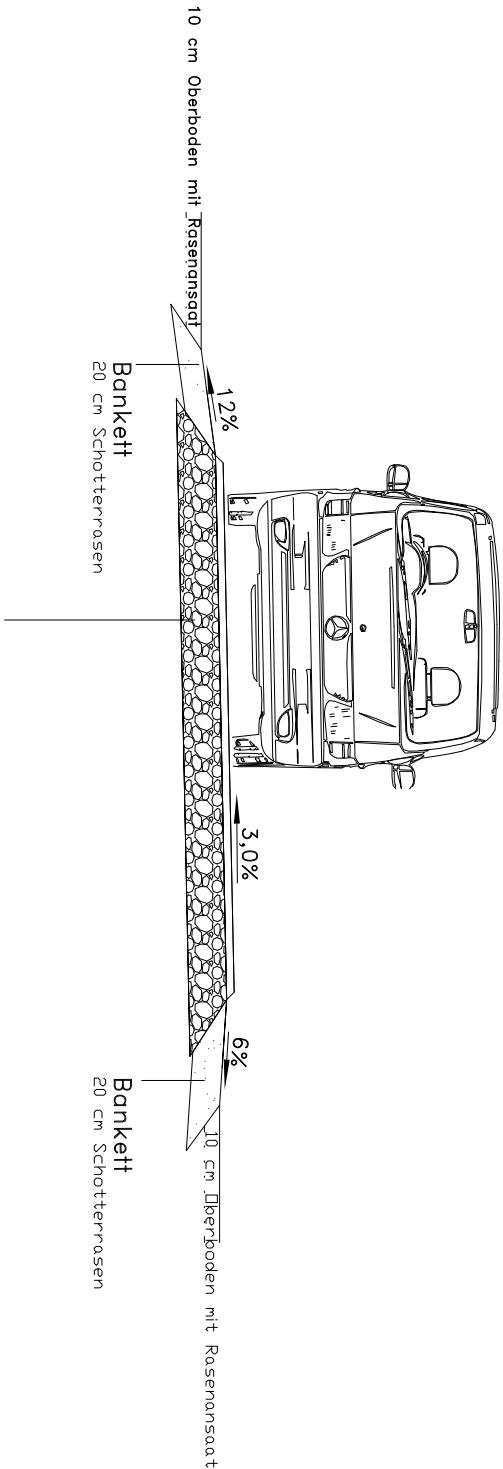


Regelquerschnitt

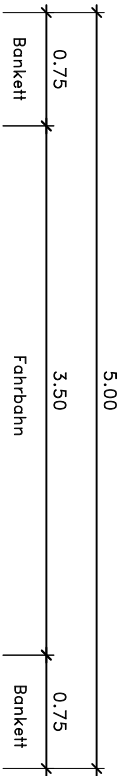

Befestigung Fahrbahn nach Arbeitsblatt DWA-A 904 (RWL)

- 5 cm Brechsand-Splitt-Gemisch 0/11
- 25 cm Schottertragschicht 0/45, $E_{v2} \geq 120$ MPa
- Planum, $E_{v2} \geq 45$ MPa
- 30 cm Gesamtdicke

Höhen/sterm: -

Lagesystem: ETRS89

Index	Art der Änderung		
			Datum

street & area Planungsgesellschaft mbH
Mildenberger Dorfstraße 17, 16792 Zehdenick

Bauherr:



Stadt Templin



Objekt: Instandsetzung ländliche Wege
in Templin

Bauteil:

Querschnitt

Maßstab:	Gezeichnet:	Manuel	Geprüft:	Zeichnung:
1 : 50	Datum:			