



Haus 7 - Grundriss Erdgeschoss

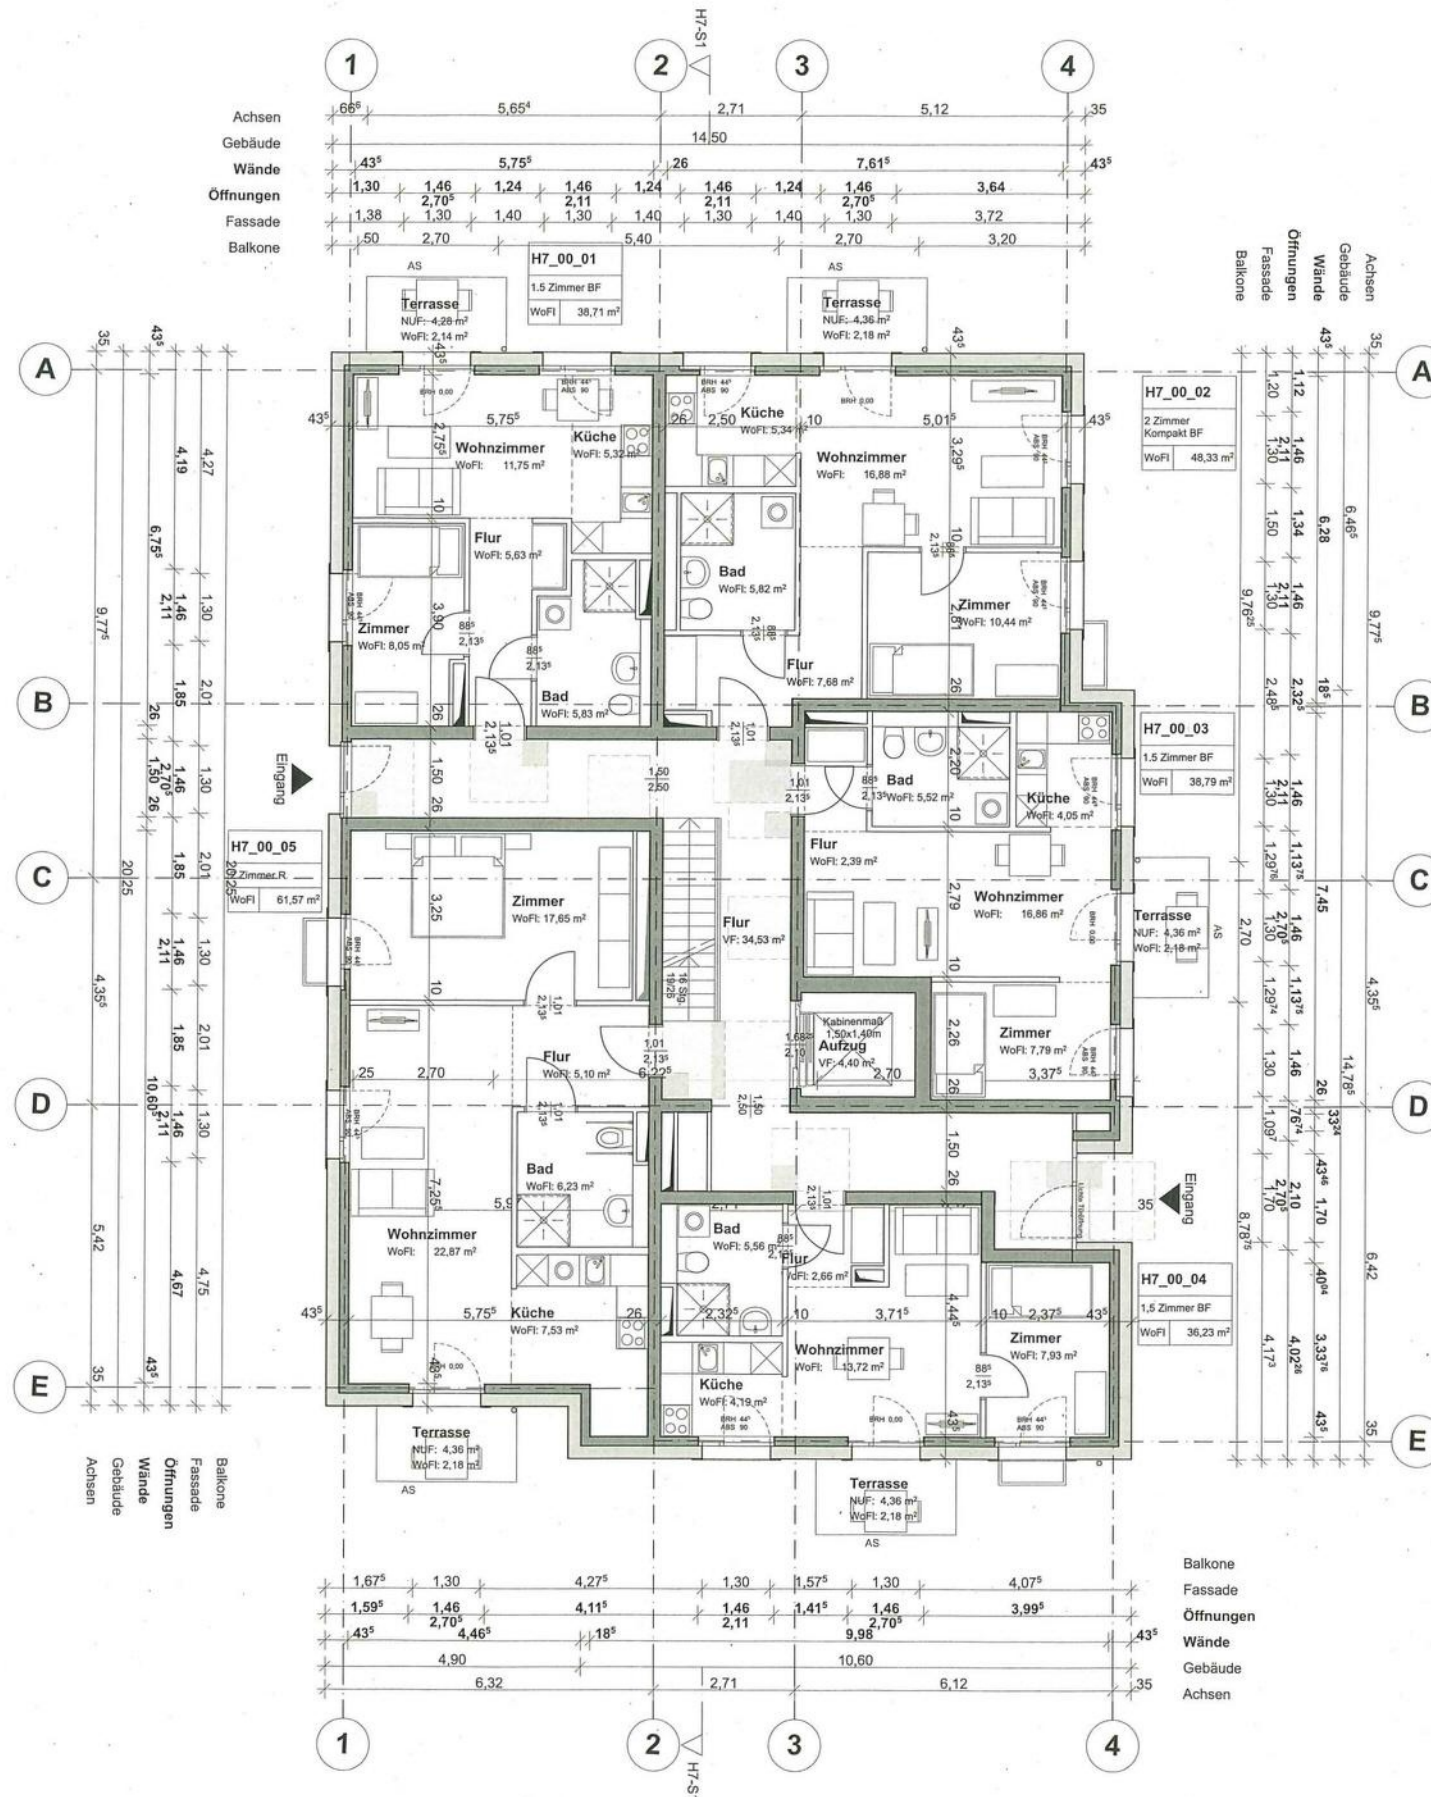


Balkone
Fassade
Öffnungen
Wände
Gebäude
Achsen

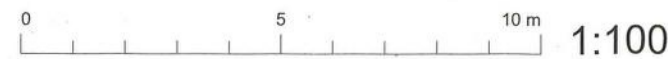

Legende: Schraffuren und Kurzbezeichnungen			
	Gebäudehülle		Gebäudeachse
	Rohbau (Mauerwerk)		Schnittführung
	Rohbau (Beton)		Deckendurchbruch
	Ausbau		Bodendurchbruch
	Dämmung		Bewegungsfäche
	Abgehängte Decke		Barrierefreiheit

Höhenlage	± 0,00 = +48.05 m üNN = OK FFB EG
Plan-Nr.	RKW_4_ARC_GR_H7_EG_-

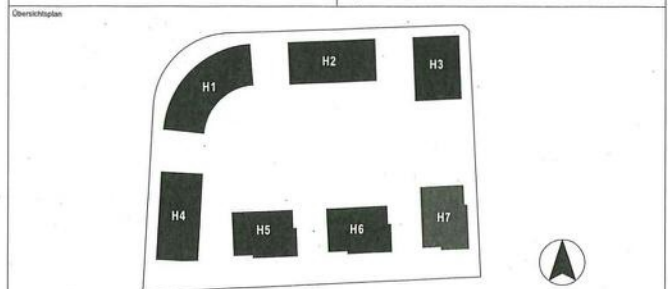


ROTE KASERNE WEST, WA2
Neubau von 3 Wohnhäusern und 4 Wohn- und Geschäftshäusern
Georg-Herrmann-Allee/ Peter-Huchel-Straße 14469 Potsdam

Bauherr	ProPotsdam	Unterschrift Bauherr:	
Architekt	Baumschlager Eberle Architekten	Unterschrift Planverfasser:	

Genehmigungsplanung			
INDEX	DATUM	ÄNDERUNGEN	BEA RB.

Planinhalt			
Haus 7 - Grundriss Erdgeschoss			
Maßstab	Format	Geschnitten	Erstdatum
1:100	640 x 420 mm	MP	17.08.2018
Plan-Nr.	Dateiname		
RKW_4_ARC_GR_H7_EG_-	RKW_4_ARC_GR_H7_EG.dwg		


Haus 7 - Grundriss 1. Obergeschoss

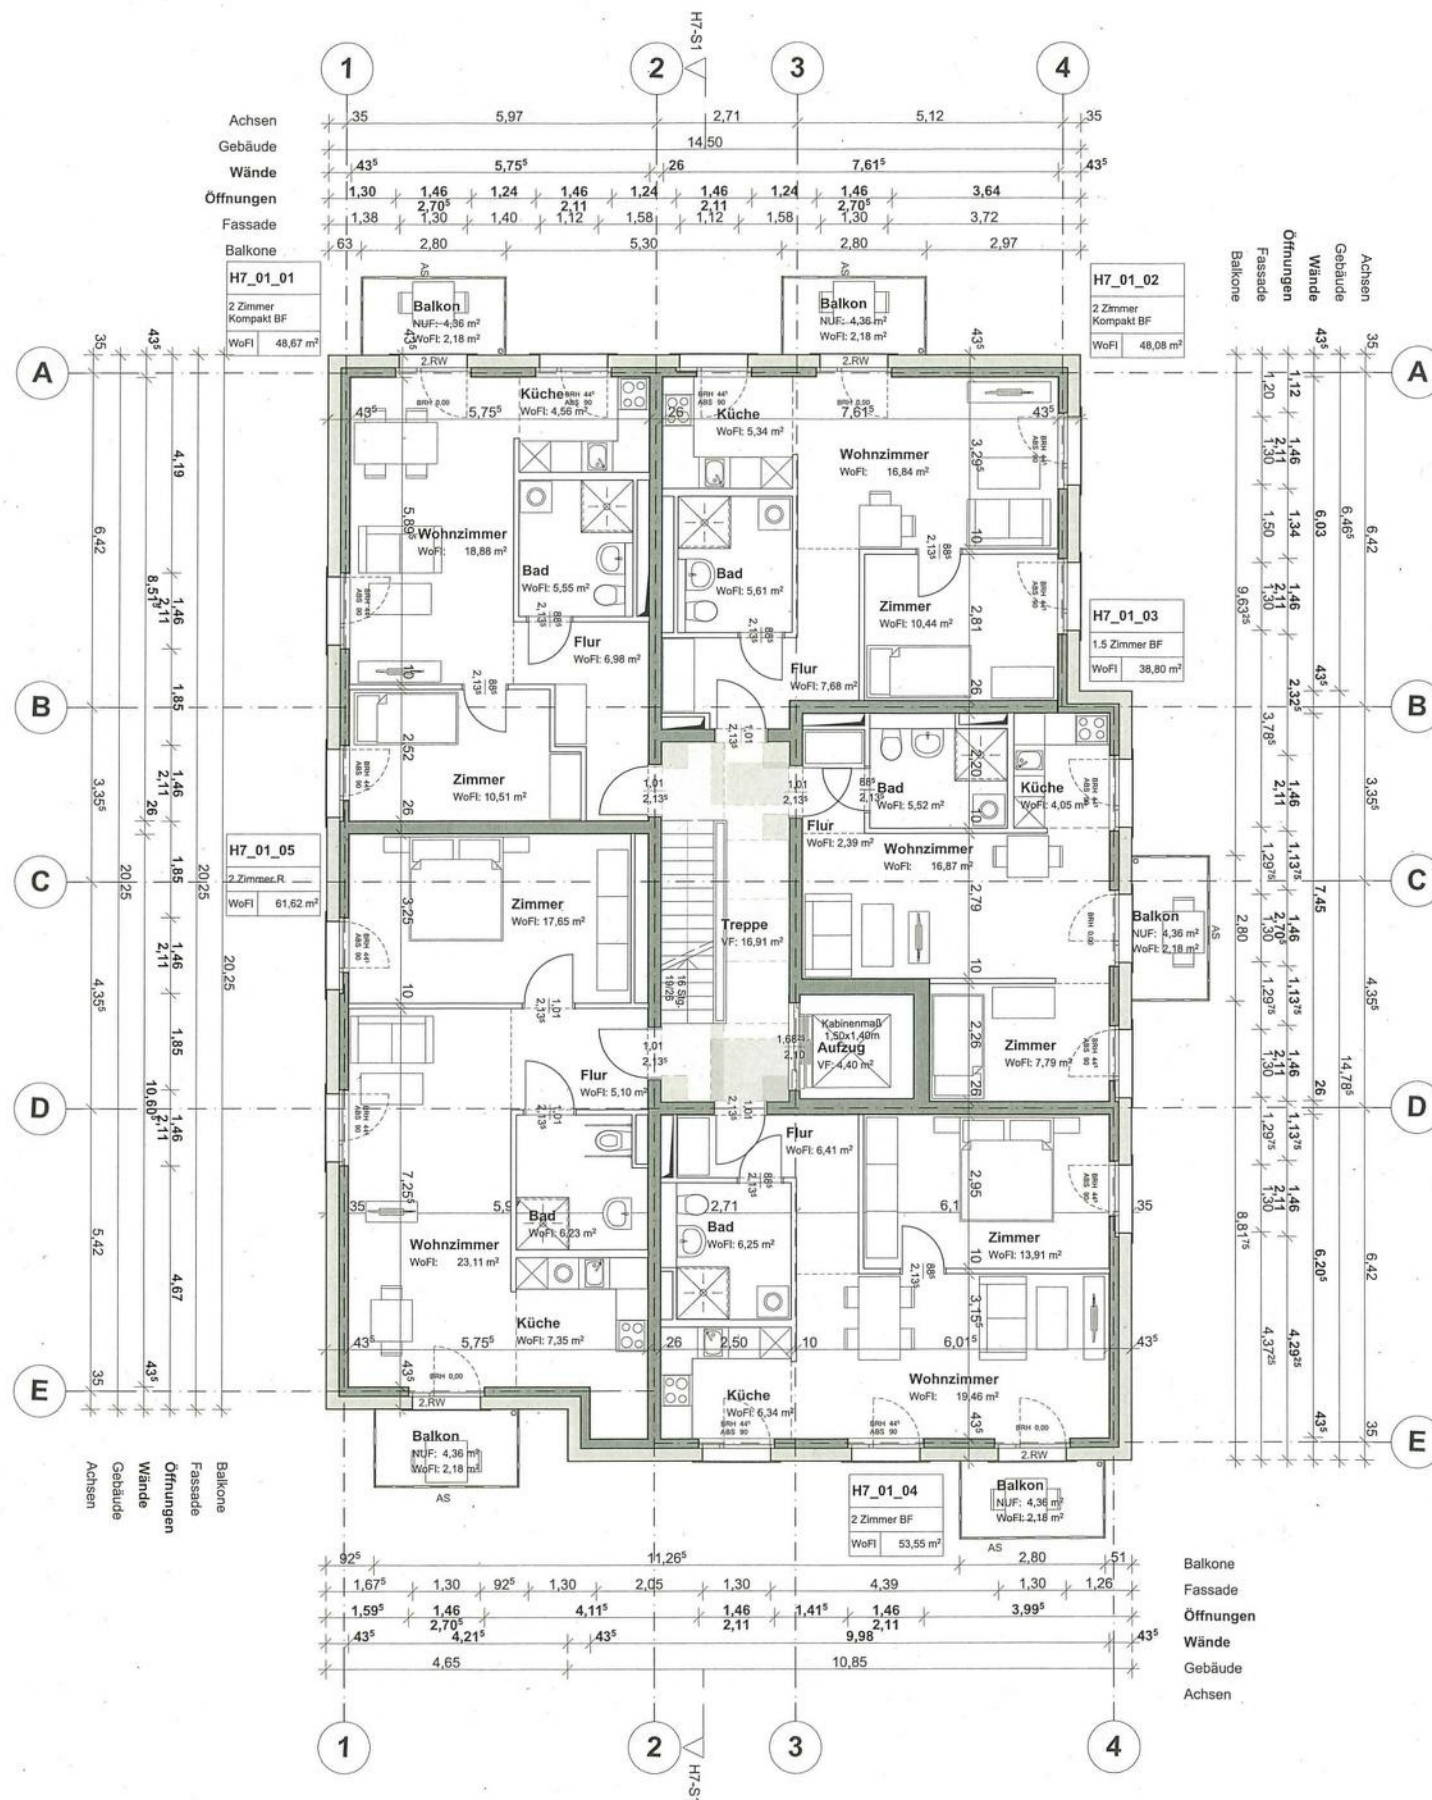

Balkone
Fassade
Öffnungen
Wände
Gebäude
Achsen

Legende	Schraffuren und Kurzbezeichnungen	Gebäudeachse	Bemaßung (B / H)
Gebäudehülle	—	Schnittführung	Bemaßung Rohbau (B / H)
Rohbau (Mauerwerk)	—	Deckendurchbruch	Höhenkote
Rohbau (Beton)	—	Bodendurchbruch	Höhenkote Rohbau
Ausbau	—	Bewegungsfläche	BRH
Dämmung	—	Barrierefreiheit	ABS
Abgehängte Decke	—		2. RW

Höhe: ± 0,00 = +48.05 m üNN = OK FFB EG
Plan-Nr.: RKW_4_ARC_GR_H7_10G_

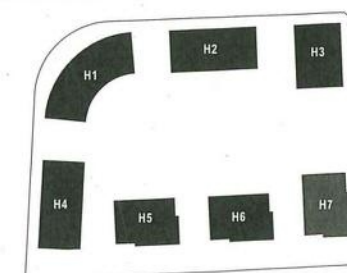

ROTE KASERNE WEST, WA2

Neubau von 3 Wohnhäusern und 4 Wohn- und Geschäftshäusern
Georg-Herrmann-Allee/ Peter-Huchel-Straße 14469 Potsdam

Bauherr ProPotsdam	Unterschrift Bauherr:
Architekt Baumschlager Eberle Architekten	Unterschrift Planverfasser:

Genehmigungsplanung			
INDEX	DATUM	ÄNDERUNGEN	BEA RB.

Planinhalt			
Haus 7 - Grundriss 1. Obergeschoss			
Maßstab	Format	Gezeichnet	Datum
1:100	640 x 420 mm	MP	17.08.2018
Plan-Nr.	RKW_4_ARC_GR_H7_10G_		

