




Aufsicht Baumscheiben an Bestandsbäumen, M 1 : 20

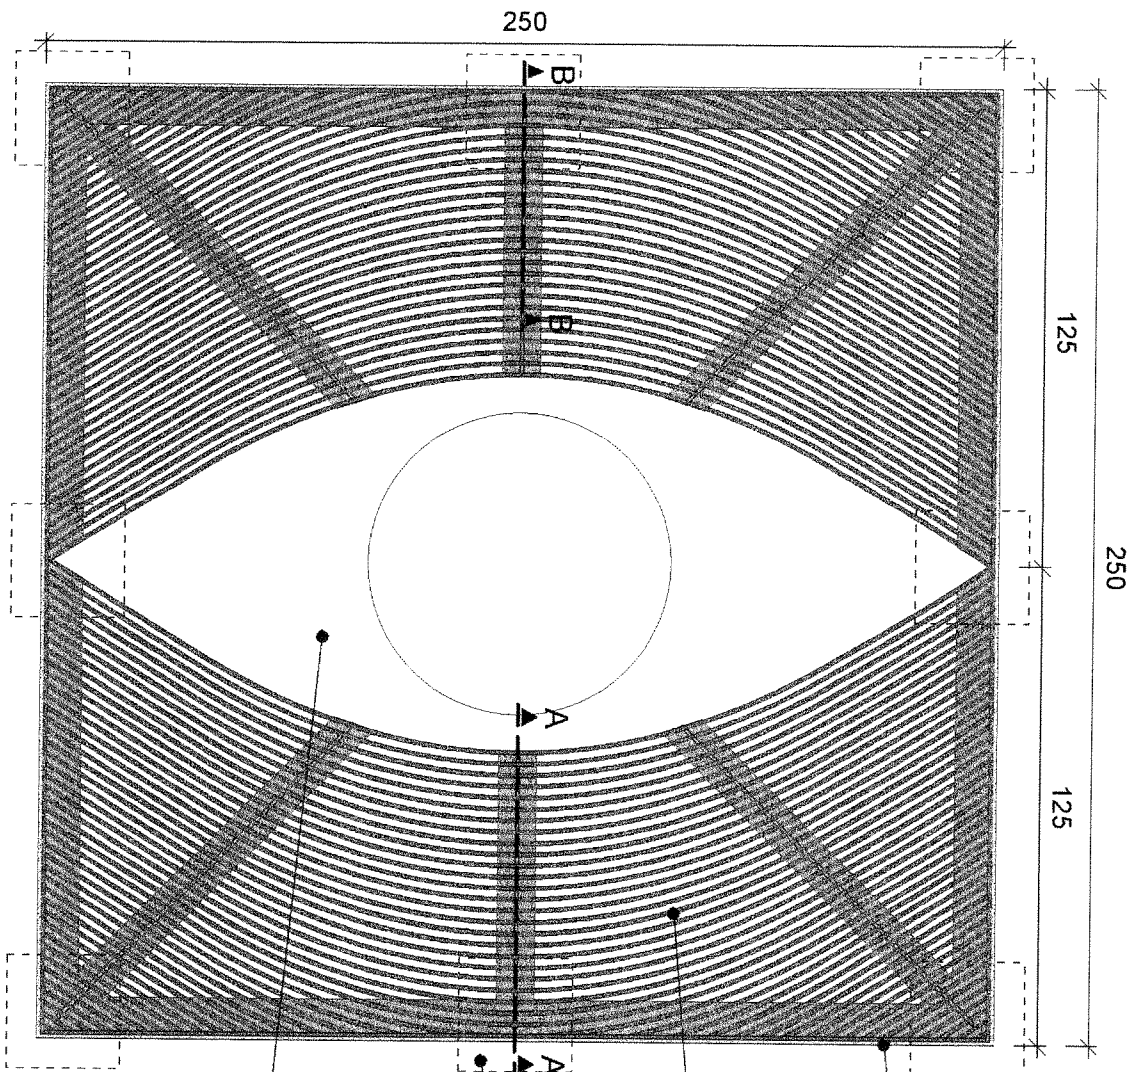


Einlegerost:
Schnitt A - A, M 1 : 10

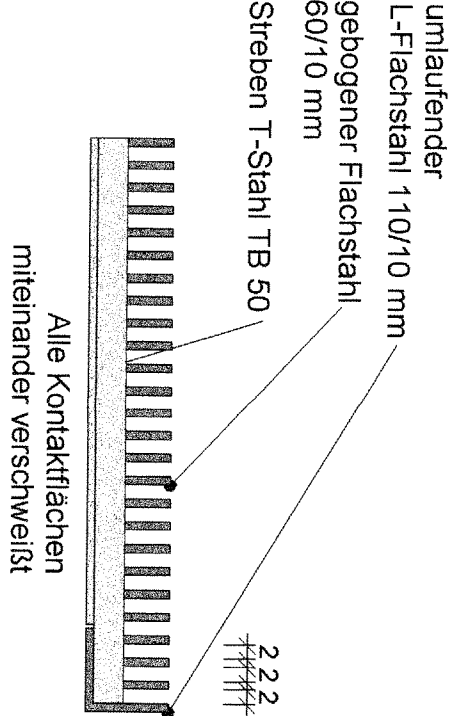

Aufsicht Baumscheiben am Topfmarkt, M 1 : 20

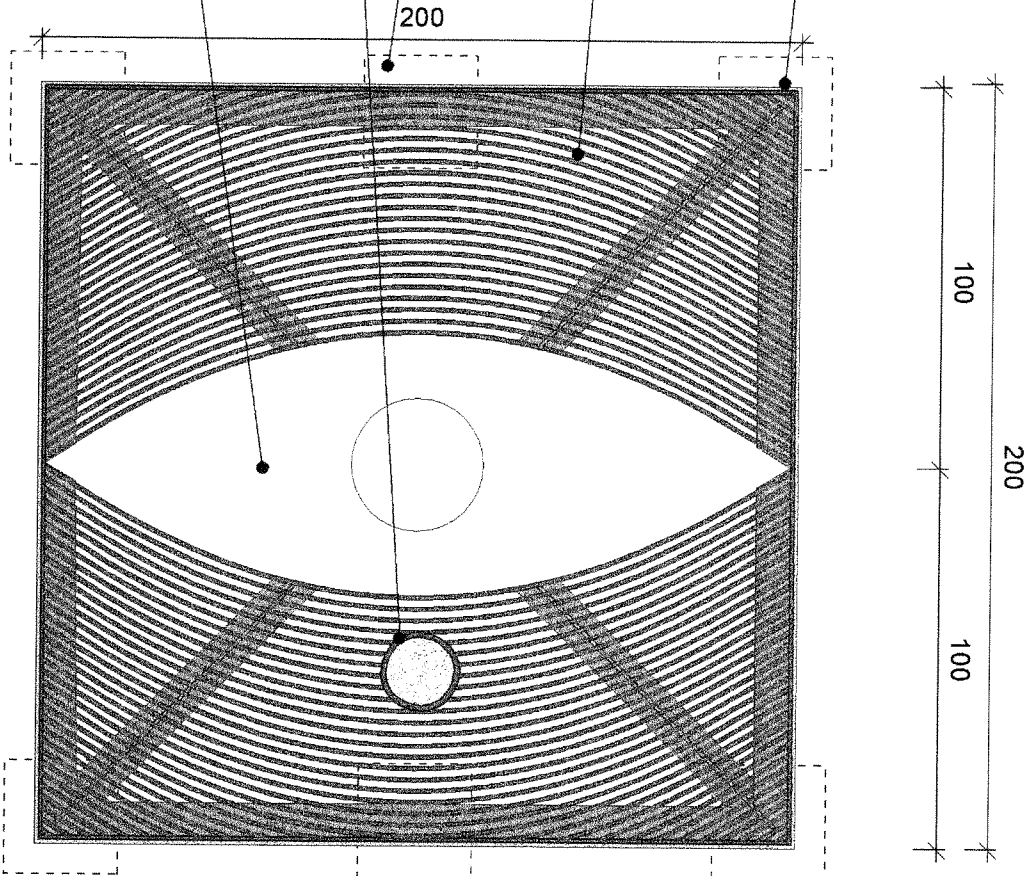

Rahmen:
Schnitt B - B, M 1 : 10

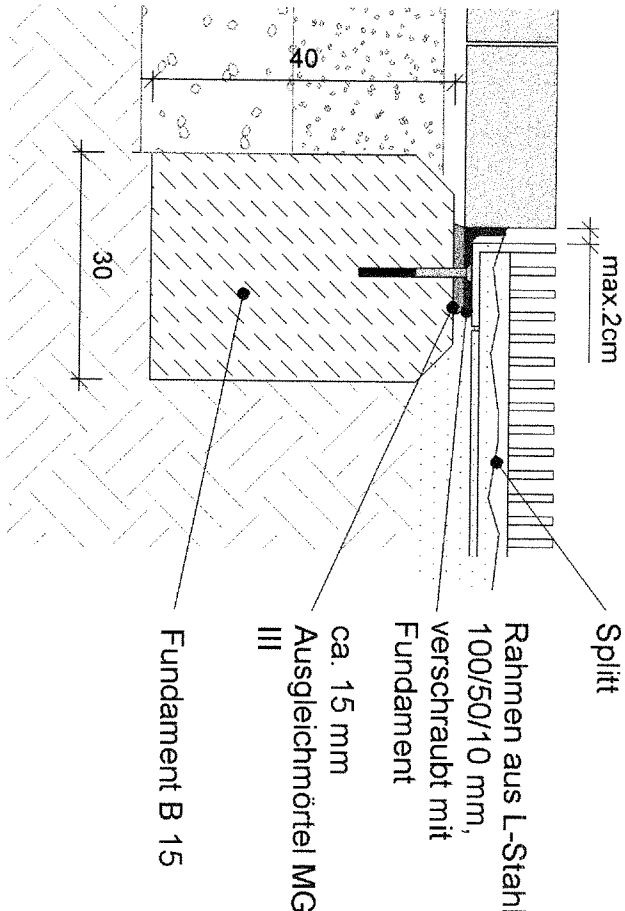

Alle Maße insbesondere der Stammumfang sind auf der Baustelle zu prüfen und mit der Bauleitung abzustimmen.
Statischer Nachweis der Baumscheibe für Bauklasse IV erfolgt durch AN.
Material: Stahl rostend, Stahlart erfolgt in Absprache mit Landschaftsarchitekten.

A	16.08.2004	Änderung längliche Baumscheibe in 2 x 2 m Baumscheibe	C.R.	Gez.
Index	Datum	Änderung		

		Finsterwalde Marktplatz, Topfmarkt, Kirchhof Außenanlagen
Bauherr	Stadt Finsterwalde Baudezernat Schloßstraße 7/8 03238 Finsterwalde Tel.: 035 31 / 78 30 Fax: 035 31 / 27 66	
Planung Außenanlagen	Thomanek + Duquesnoy Diplomingenieure, Landschaftsarchitekten Köpenicker Str. 187/188 - 10997 Berlin Tel.: 030 / 611 22 18 Fax: 030 / 611 26 86	
Titel	Baumscheiben	
Datum	31.03.2003	Maßstab 1 : 10/20
		Blattgröße 65 x 29,7
		Gez. FA
		Blattnr. D_2
		Index A