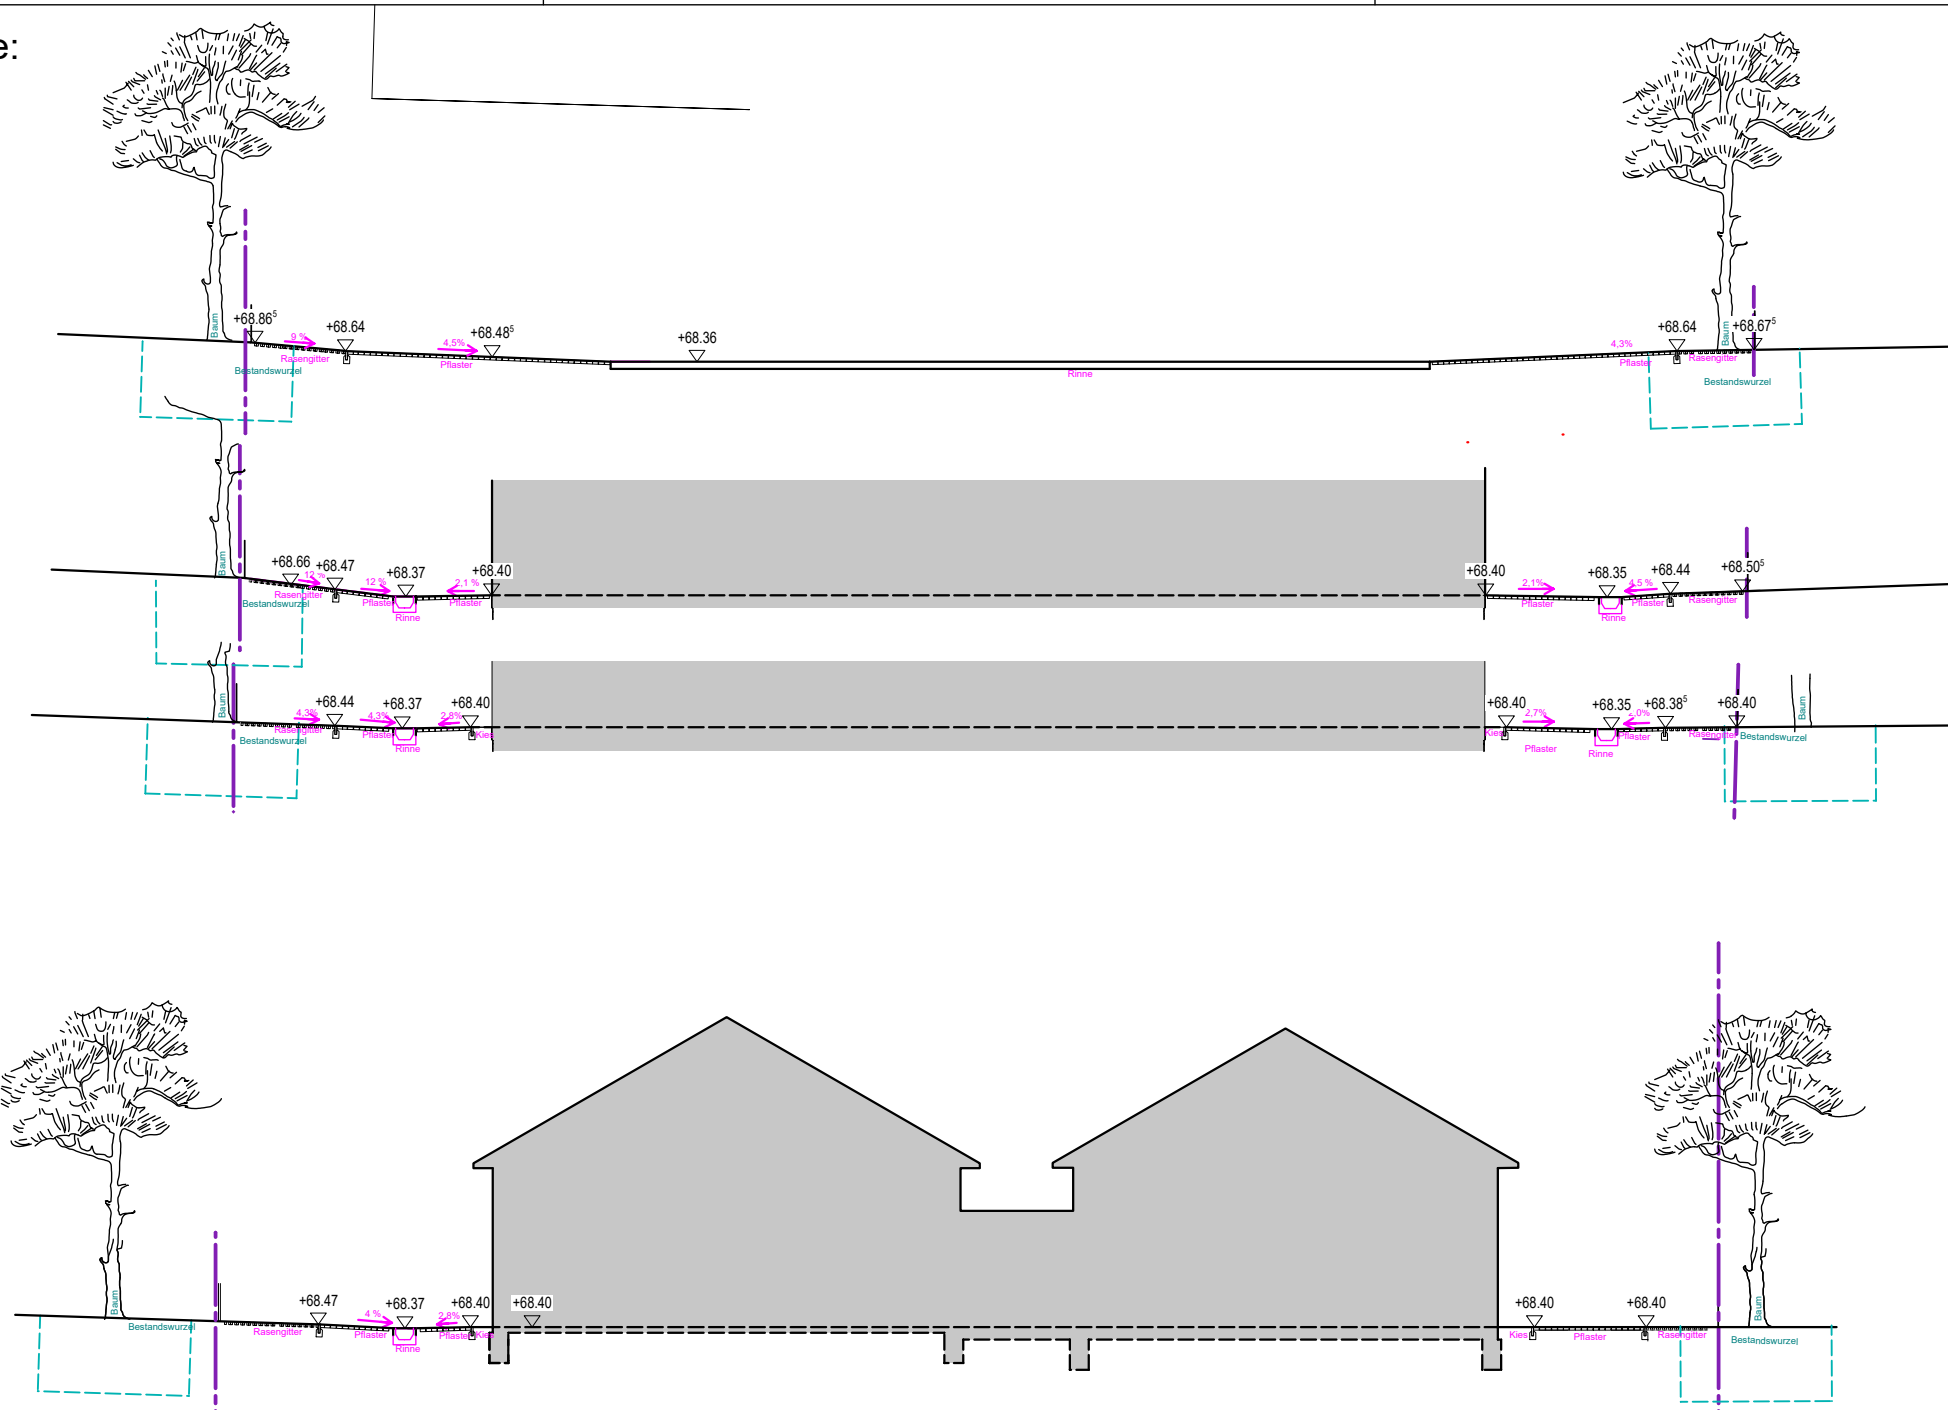




GS4


$$\begin{array}{r} 666 \\ 6 \end{array}$$


666/7

$$\frac{666}{8}$$


GS5

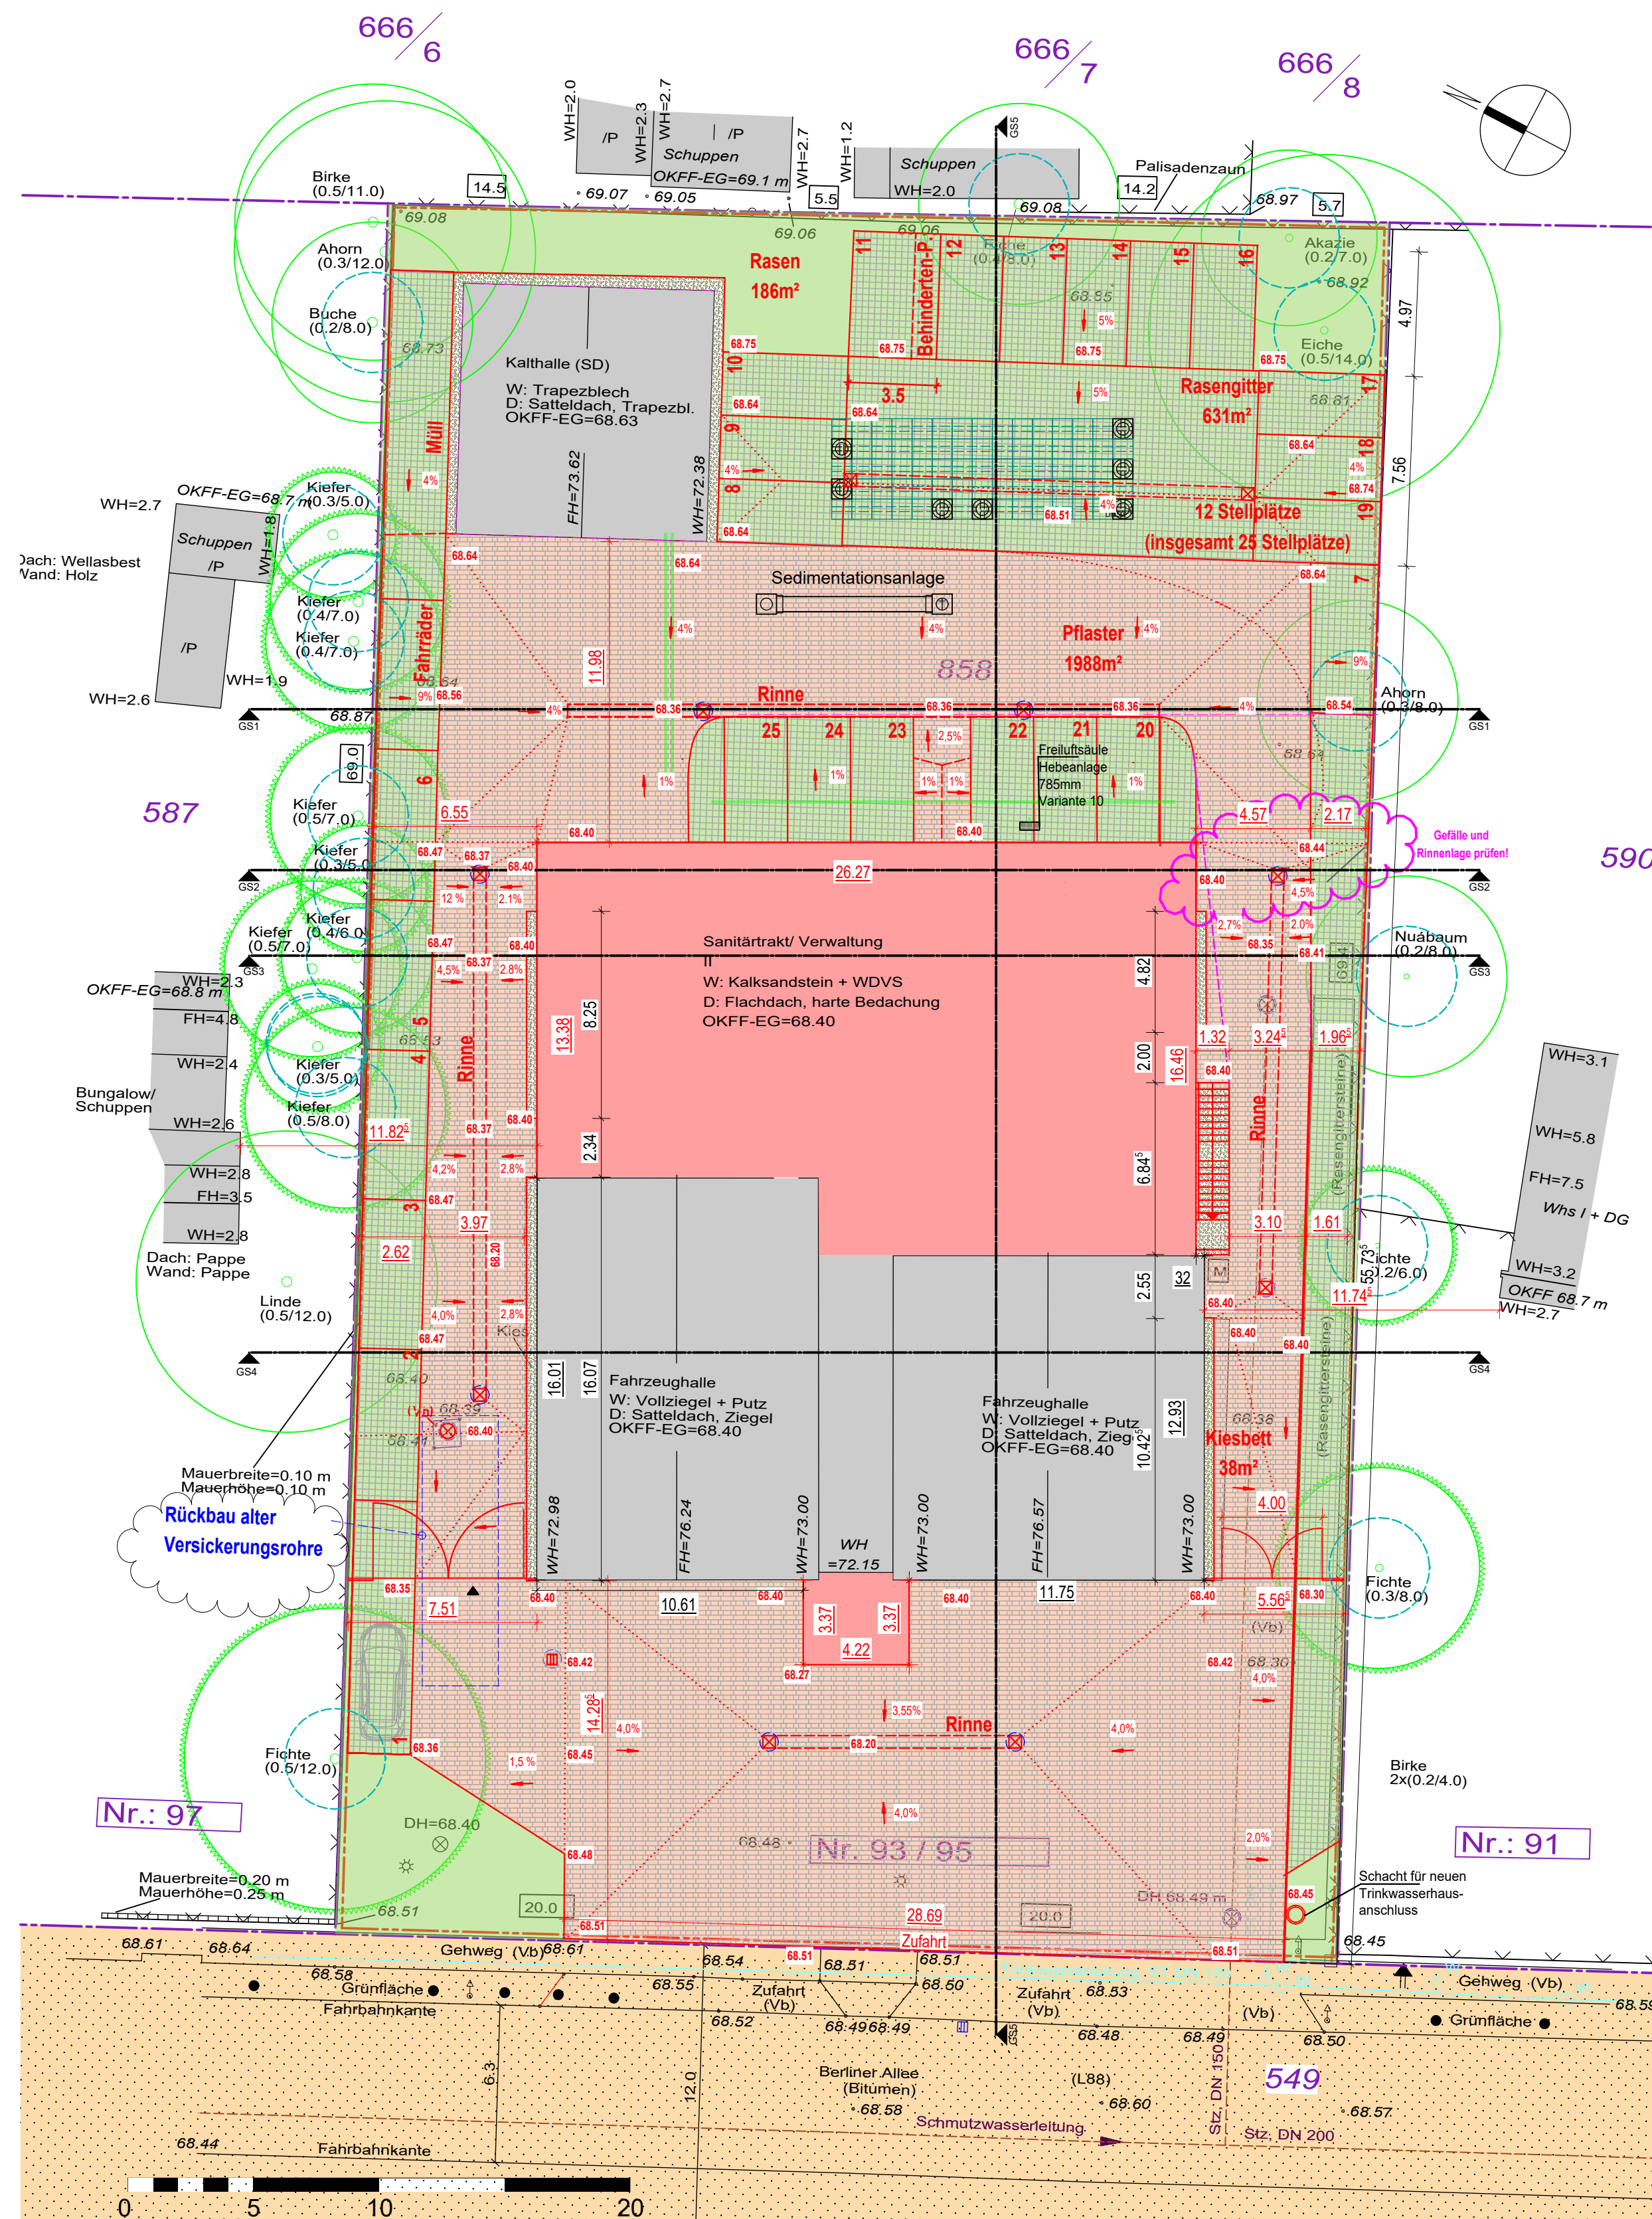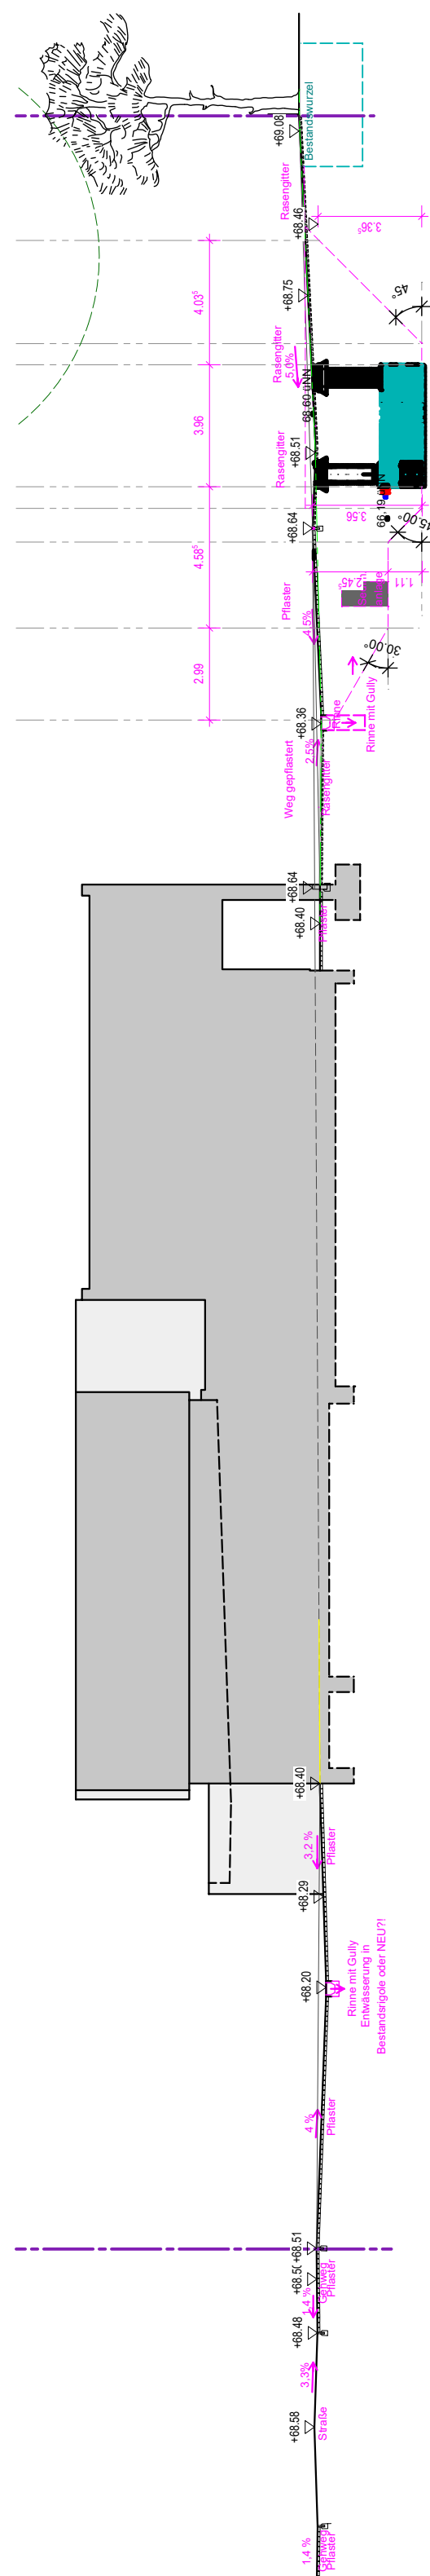

M1:10

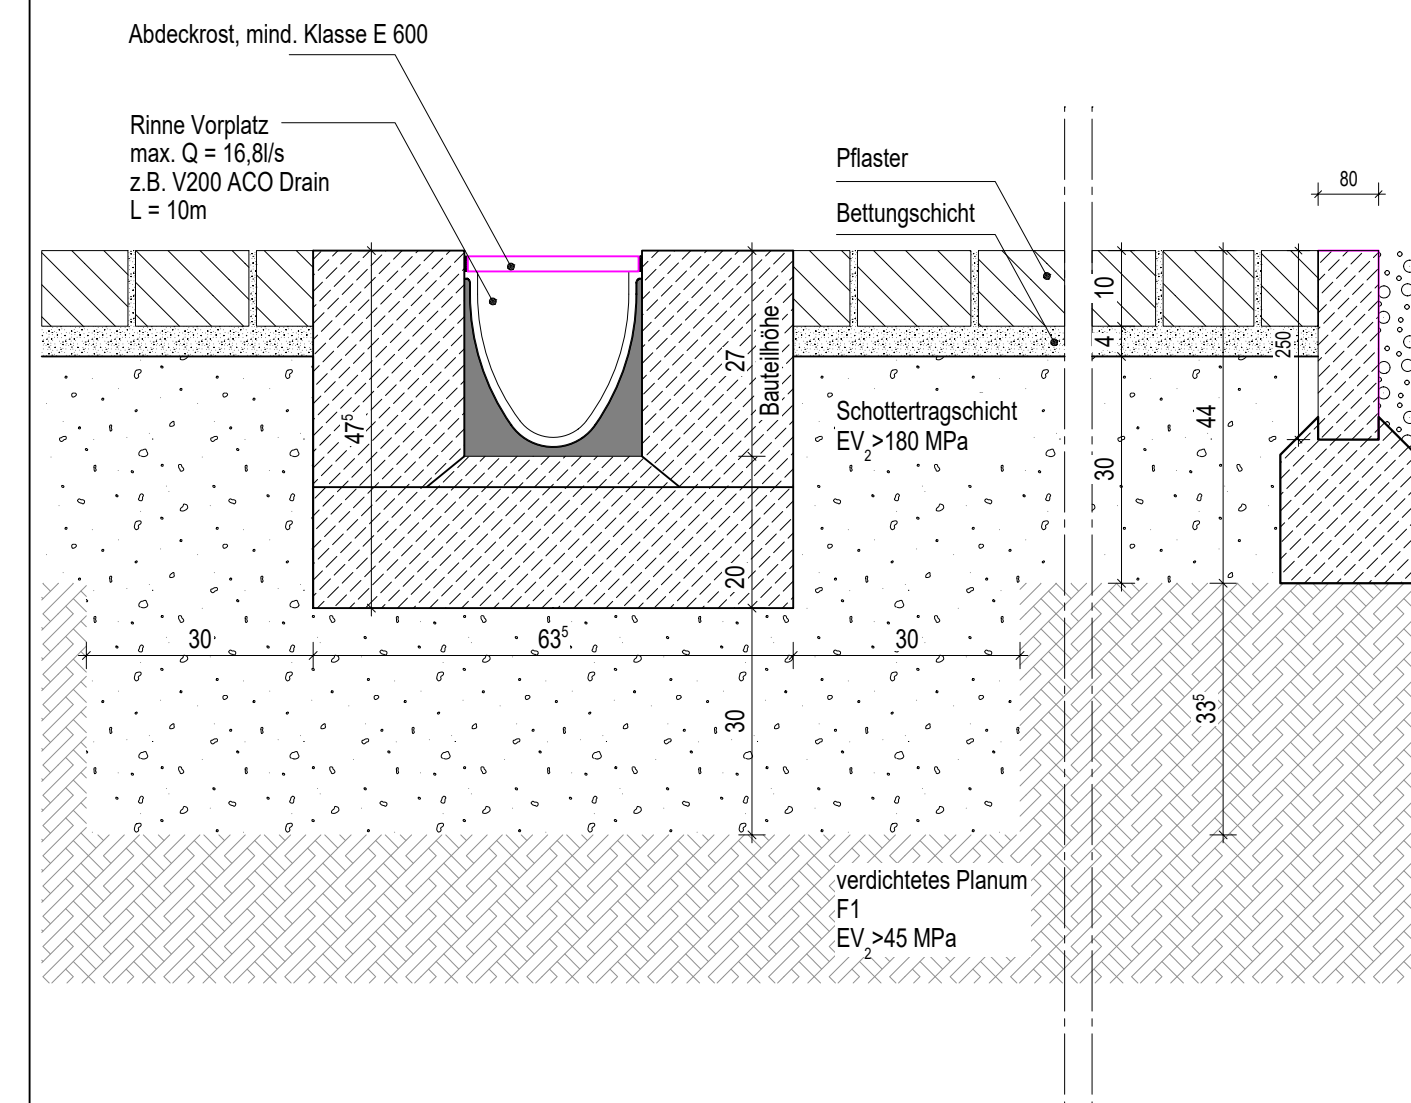

 öffentliche Verkehrsfläche

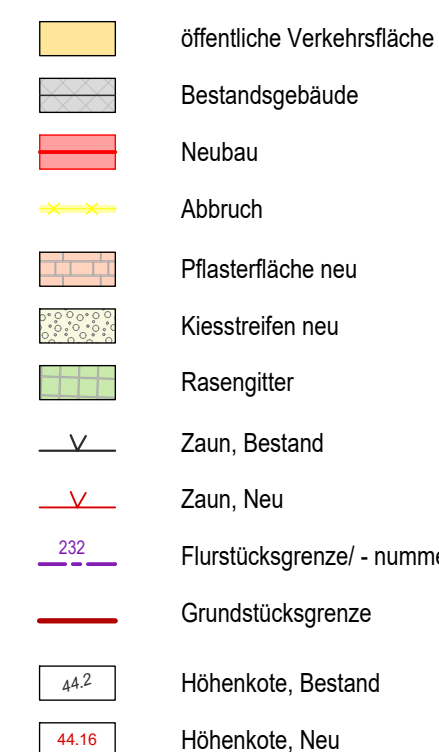

- | | |
|---|---|
|  | Abstandsfläche |
|  | Mastleuchte, Bestand |
|  | Laubbaum, Bestand |
|  | Nadelbaum, Bestand |
|  | Wurzelwerk, Bestand |
|  | Grünfläche |
|  | Gefällerrichtung Gelände |
|  | Regenwasserereinschacht/ Gulli (GU)
oder Kontrollschacht |
|  | Regenwasserleitung/ Zuleitung Rigole (ZL) |
|  | Hydrant |
|  | TW, Trinkwasser |
|  | SW, Schmutzwasser |
|  | in Klärung |

Alle Maße sind vor Bauausführung zu prüfen!
Eventuelle Unstimmigkeiten sind mit der Bauleitung und dem Architekten abzustimmen!

Index	Datum	Änderung	Bearbeiter

Index	Datum	Änderung	Bearbeiter
-------	-------	----------	------------

Planinhalt:	Status:	Plan-Nummer:
Außenanlagenplan	Index	AP_LP_003

Übersicht



	Bauvorhaben:

Erweiterung und Sanierung
Feuerwehr Fichtenwalde
Berliner Allee 93/95
14547 Fichtenwalde Stadt Beelitz

Bauherr:	
----------	--

Stadt Beelitz
Berliner Straße 212
14567 Beelitz

Architektur/Tragwerksplanung:

KÖBER PLAN
Architekten und Ingenieure
Wilmsdorfer Landstraße 41
14195 Brandenburg a. d. Havel
Tel. 03381/6296-0
Fax 03381/6296-1
E-Mail: info@koerber-plan.de

Planungsphase	
---------------	--

AUSFÜHRUNGSPLANUNG

gezeichnet:

geprüft:	Höhenbezug:	Maßstab:
IA	+0 00 = 68 40 m DHHN 92	1:200

Planinhalt

Außenanlagenplan

Projekt-Nummer:

Datum:	07.08.2026
--------	------------

Plan-Nummer:	A AP LP 003
--------------	-------------

	H/B = 650 / 650 (0.42m ²)
--	---------------------------------------

plan 2025