




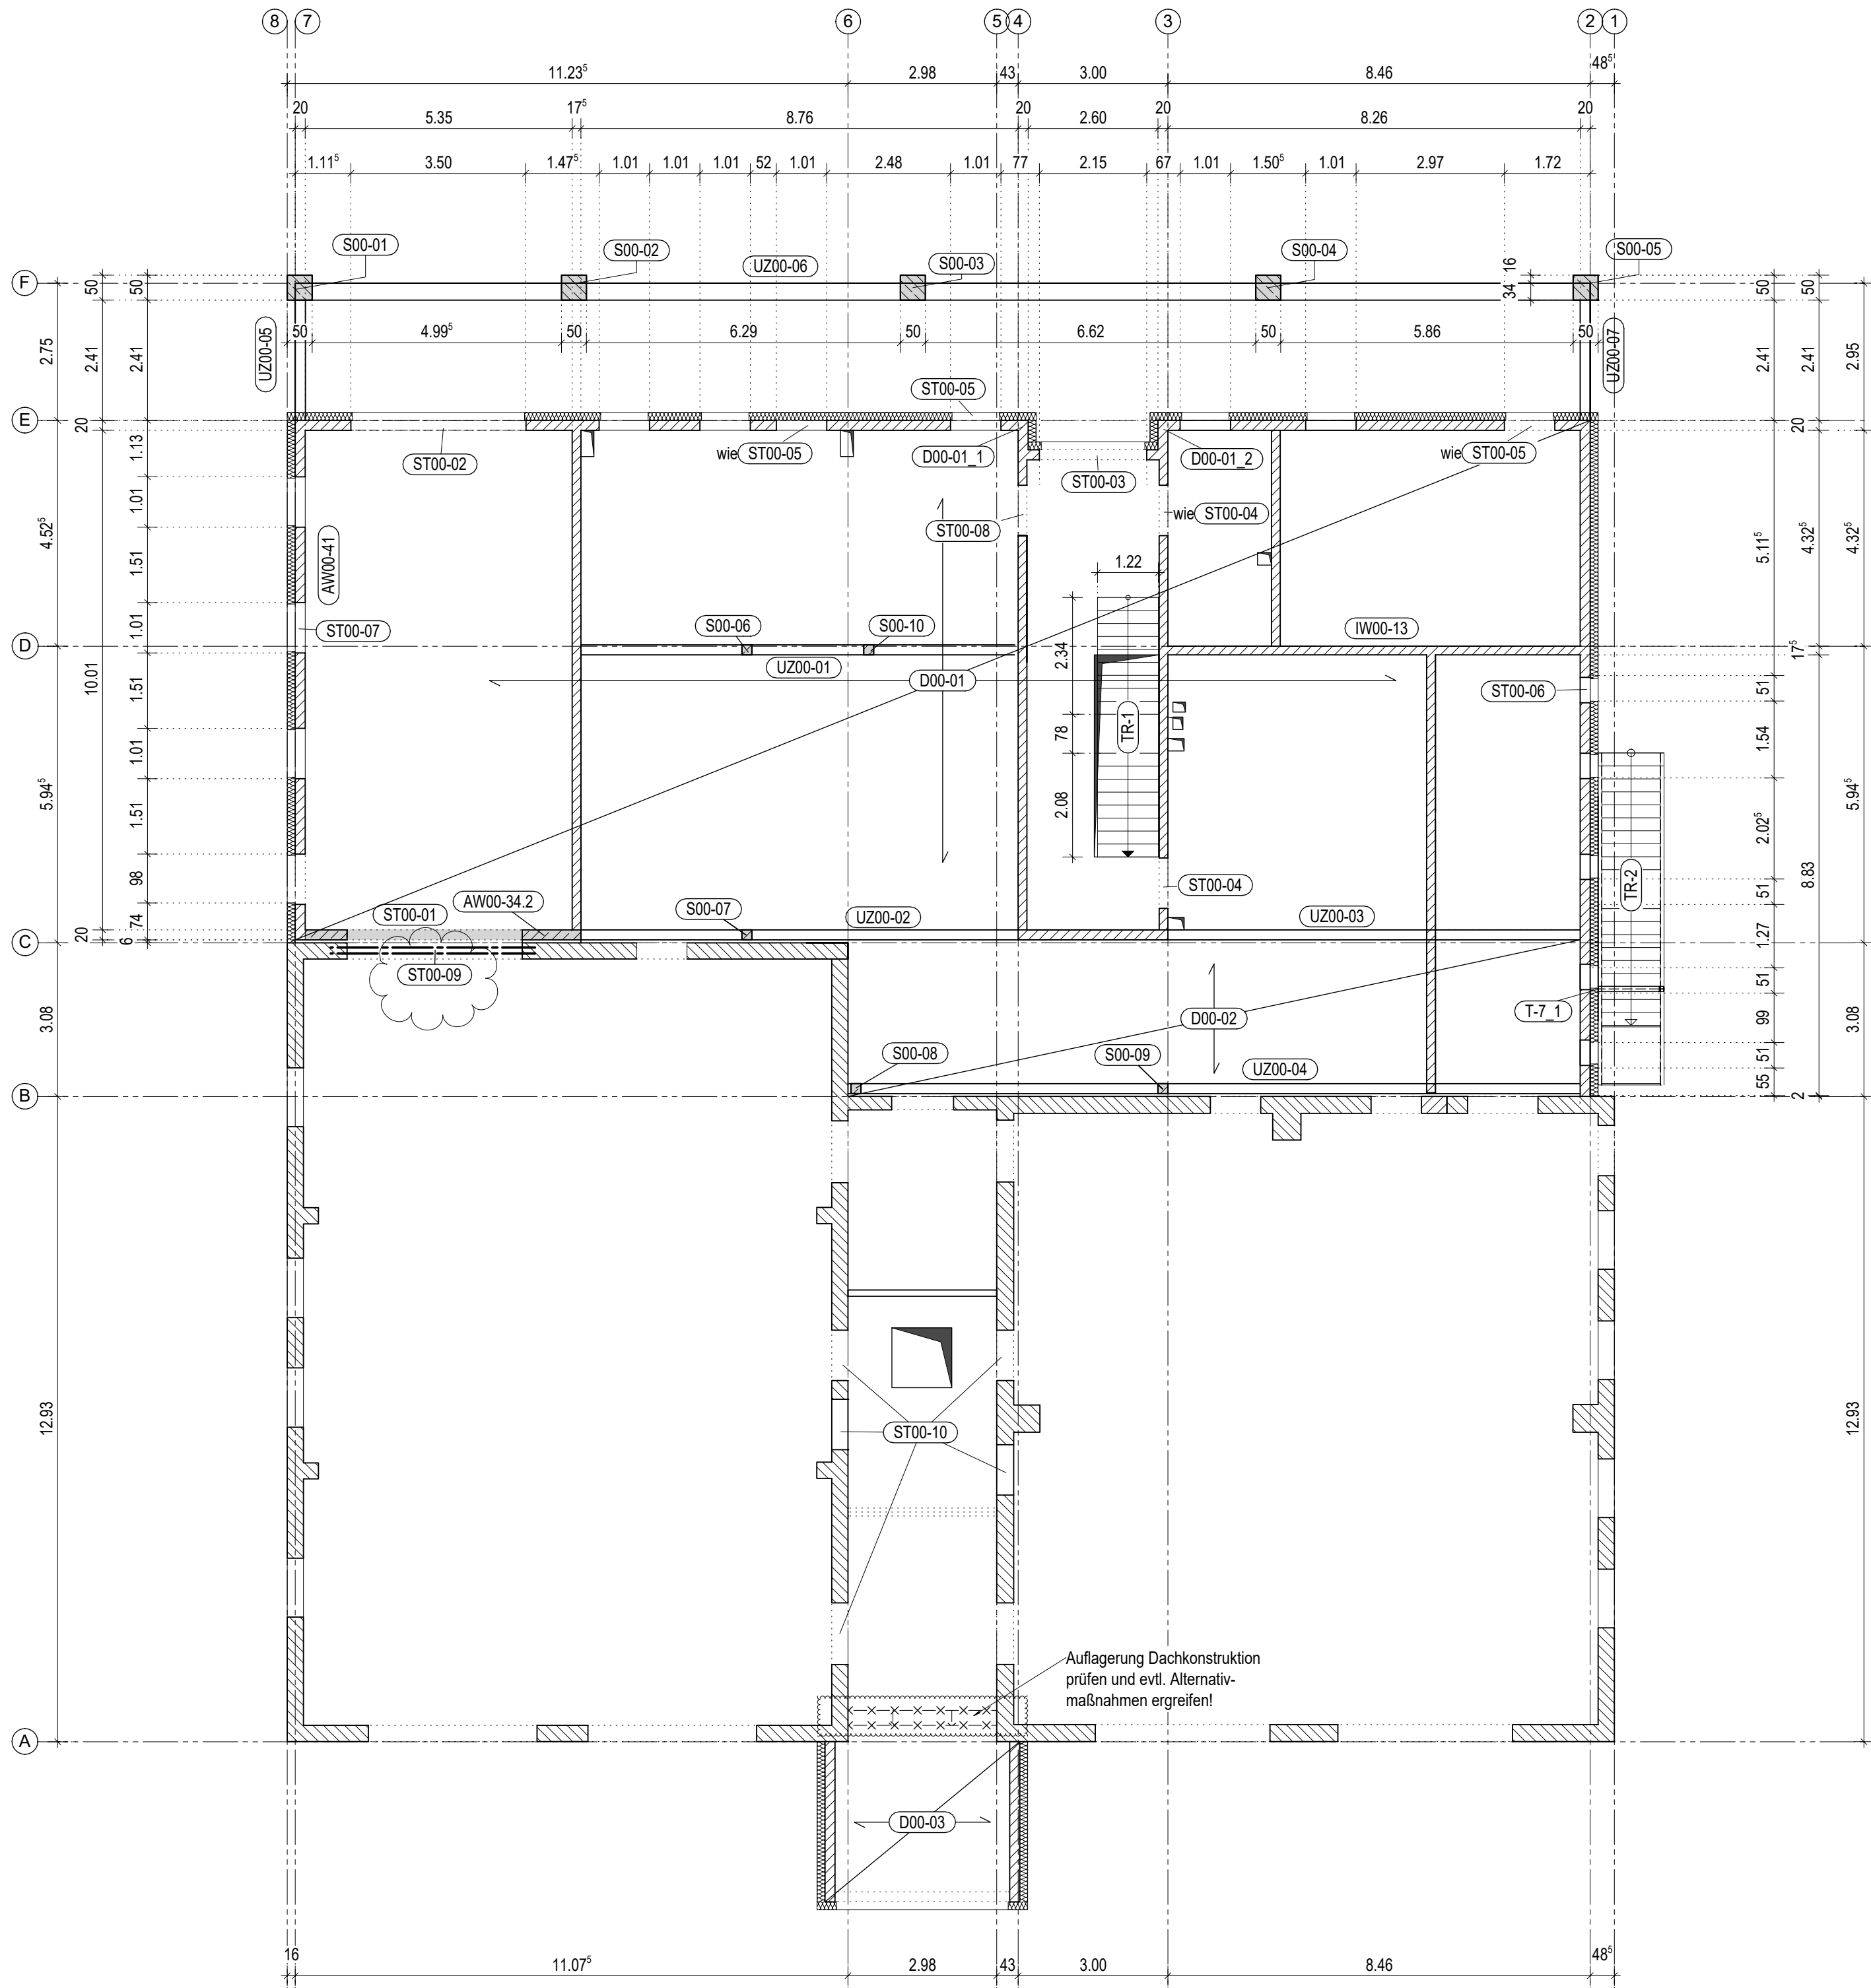

Positionen	Beschreibung
Decken:	
D00-01 - D00-03	Decke Stahlbeton, C 25/30, d = 20 cm
D00-01_1, D00-1_2	Durchstanznachweis s. Statik
Unterzüge:	
UZ00-01 und UZ00-04	Unterzug Stahlbeton, C 25/30, b/h = 20/40 cm (h inkl. Decke)
UZ00-02 und UZ00-03	Unterzug Stahlbeton, C 25/30, b/ h = 20/54 cm (h inkl. Decke)
UZ00-05 und UZ00-07	Unterzug Stahlbeton, C 25/30, b/h = 20/50 cm (h inkl. Decke)
UZ00-06	Unterzug Stahlbeton, C 25/30, b/h = 34/50 cm (h inkl. Decke)
Wände:	
Außenwand Stahlbeton	Wand Stahlbeton, C 25/30, d = 20 cm
Außenwände	Aussenwand Mauerwerk, KS-P 12-2,0 DM, d = 20 cm
Innenwände	Innenwand Mauerwerk, KS-P 12-2,0 DM, d = 17 ⁵ cm
Stützen:	
S00-01 - S00-05	Stütze Stahlbeton, C 30/37; b/h = 50/50 cm
S00-06 - S00-10	Stütze Stahlbeton, C 25/30; b/h = 20/20 cm
Treppen:	
TR-1	Treppenlauf Stahlbeton, C 25/30, d=25 cm
Außentreppe: TR-2	Außentreppe Stahl, S235
GR-1 bis GR-20	Gitterroststufen Tragstab 40-3mm
S-1	Stütze HEA 100, S 235
T-1, T-2	Treppenwangen U 200, S235
T-3 bis T-6	Riegel U 60, S235
T-7	Querträger HEA 100, S235
T-7_1	Schöck ISO-Korb T-Typ SQ-V1
G-1	Geländerpfosten 2-tlg. 2x FL 60x15 mm
Stürze	
ST00-01, ST00-02	Sturz Stahlbeton, C 25/30, b/h = 20/70 cm (h inkl. Decke)
ST00-03	Stb.- Sturz C 25/30, b/h=20/60 (inkl Decke) cm,
ST00-04	Stb.- Sturz (deckengleicher Balken) C 25/30, b/h=17 ⁵ /20 cm
ST00-05	Stb.- Sturz (deckengleicher Balken) C 25/30, b/h=20/20 cm
ST00-06 - ST00-08	KS Flachsturz
ST00-09	Sturz Stahl, S235, 2x HEA 140
Detailnachweise:	
AW00-34.2	maßgende Stahlbetonaußenwand (Aussteifung)
AW00-41	maßgende Mauerwerksaußenwand (Aussteifung)
IW00-13	maßgende Mauerwerksinnenwand (Aussteifung)

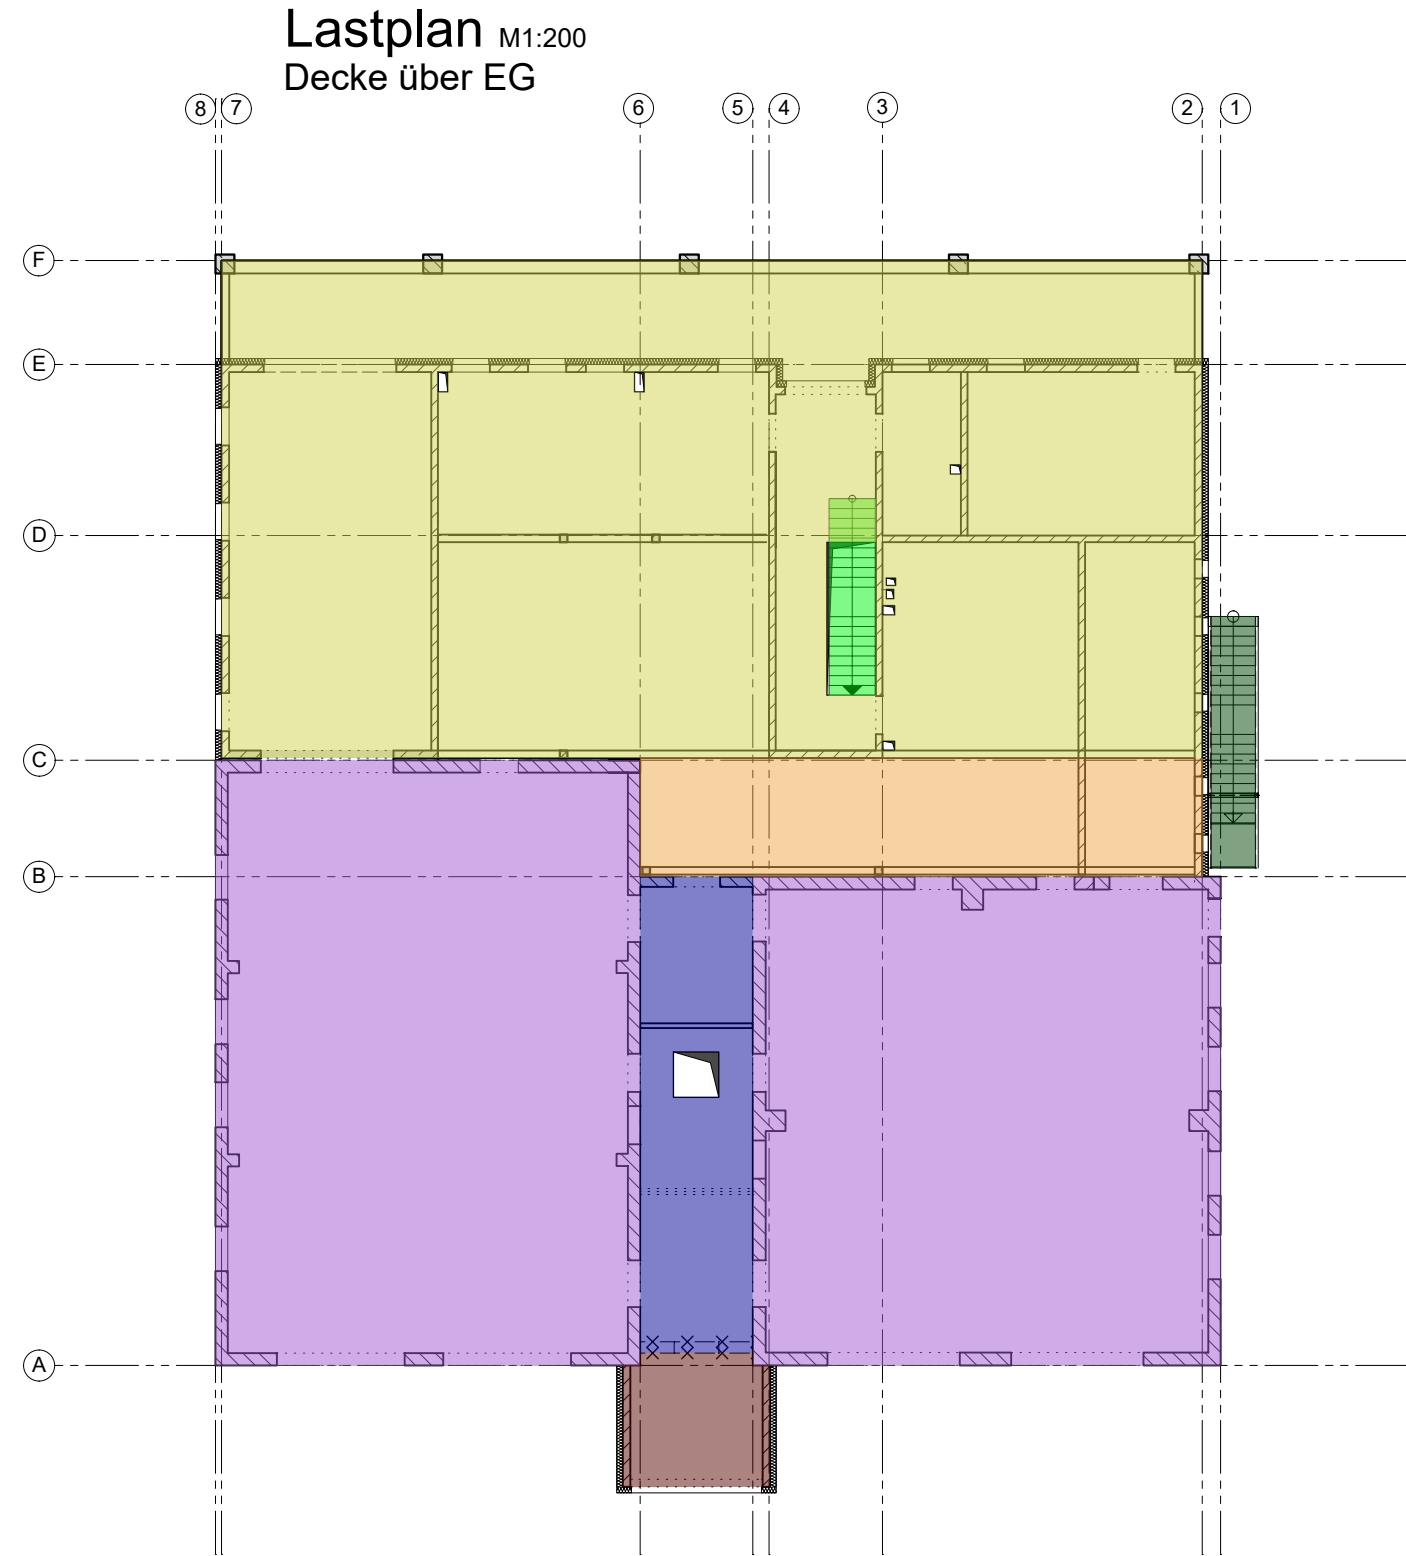

Ständige Lasten:	Veränderliche Lasten:
Decke über EG g = 2,85 kN/m²	Nutzlast q = 5,00 kN/m²
Terasse g = 3,50 kN/m²	Nutzlast Kat. Z q = 4,00 kN/m²
Treppen innen g = 0,15 kN/m²	Nutzlast Kat. Z q = 5,00 kN/m²
Treppen außen g = 0,25 kN/m²	Nutzlast Kat. Z q = 5,00 kN/m²
Dachboden g = 0,25 kN/m²	Nutzlastreserve q = 2,00 kN/m²
Dachlast Bestandsdach B 01 g = 0,8 kN/m²	Schneelast q = 0,68 kN/m²
Decke über EG g = 1,35 kN/m²	Schneelast q = 0,68 kN/m²

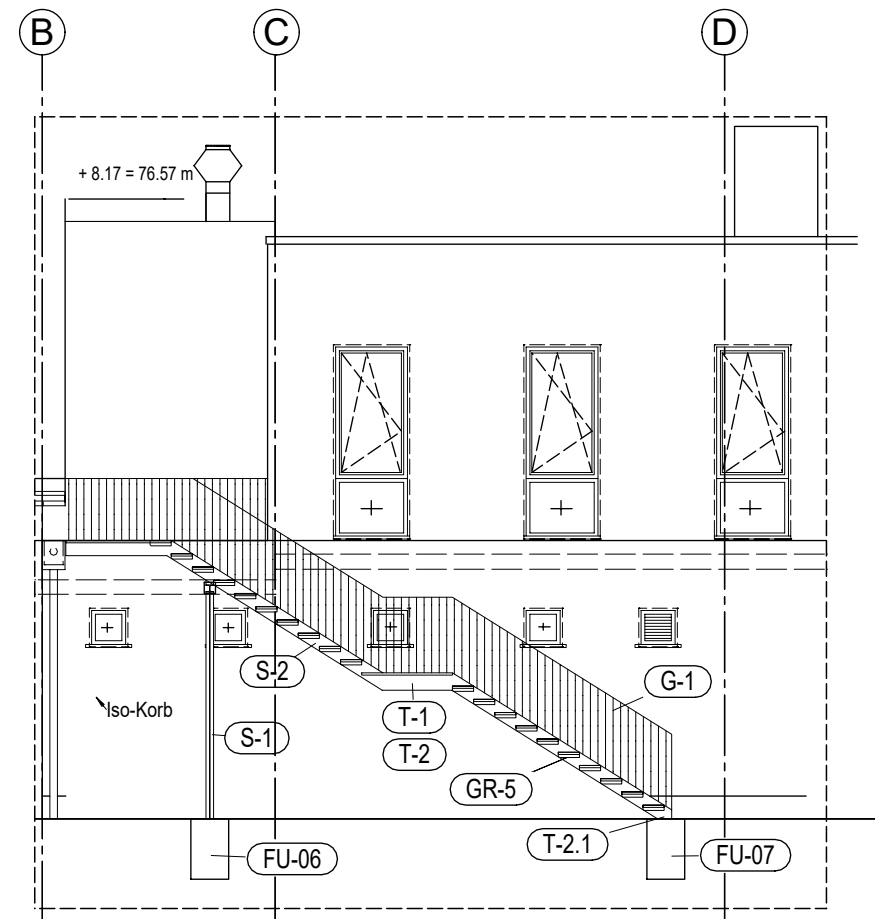

LEGENDE:	
	Mauerwerk Bestand
	Mauerwerk Neu
	Beton bewehrt Neu
	aufgehende Bauteile
	Ansichtskanten
	Schnittkanten

Alle Maße sind vor Bauausführung zu prüfen!
Eventuelle Unstimmigkeiten sind mit der Bauleitung und dem Architekten abzustimmen!

Index	Datum	Änderung	Bearbeiter
1	12.06.2026	X-Achsen geändert, Sturz in Achse C ergänzt	

Planinhalt:	Status:	Plan-Nummer:
Positions- und Lastplan Deke über EG		002_1



Bauvorhaben:
**Erweiterung und Sanierung
Feuerwehr Fichtenwalde**
Berliner Allee 93/95
14547 Fichtenwalde Stadt Beelitz

Bauherr:
Stadt Beelitz
Berliner Straße 202
14547 Beelitz

Architektur/Tragwerksplanung:
KÖBER PLAN
Architekten und Ingenieure
Wilhelmsdorfer Landstraße 41
14776 Brandenburg a. d. Havel
Tel.: 03381/6296-0
E-Mail: info@koerber-plan.de

GENEHMIGUNGSPLANUNG			
gezeichnet: A. K.	geprüft: L. R.	Höhenbezug: ±0.00 = 68.40 m DHHN 92	Maßstab: 1:100, 1:200

Planinhalt:
**Positions- und Lastplan
Decke über Erdgeschoss**

Projekt-Nummer: AT 24-01	Datum: 02.06.2025	Plan-Nummer: TWP_AP_PP_EG_002_1
-----------------------------	----------------------	------------------------------------