



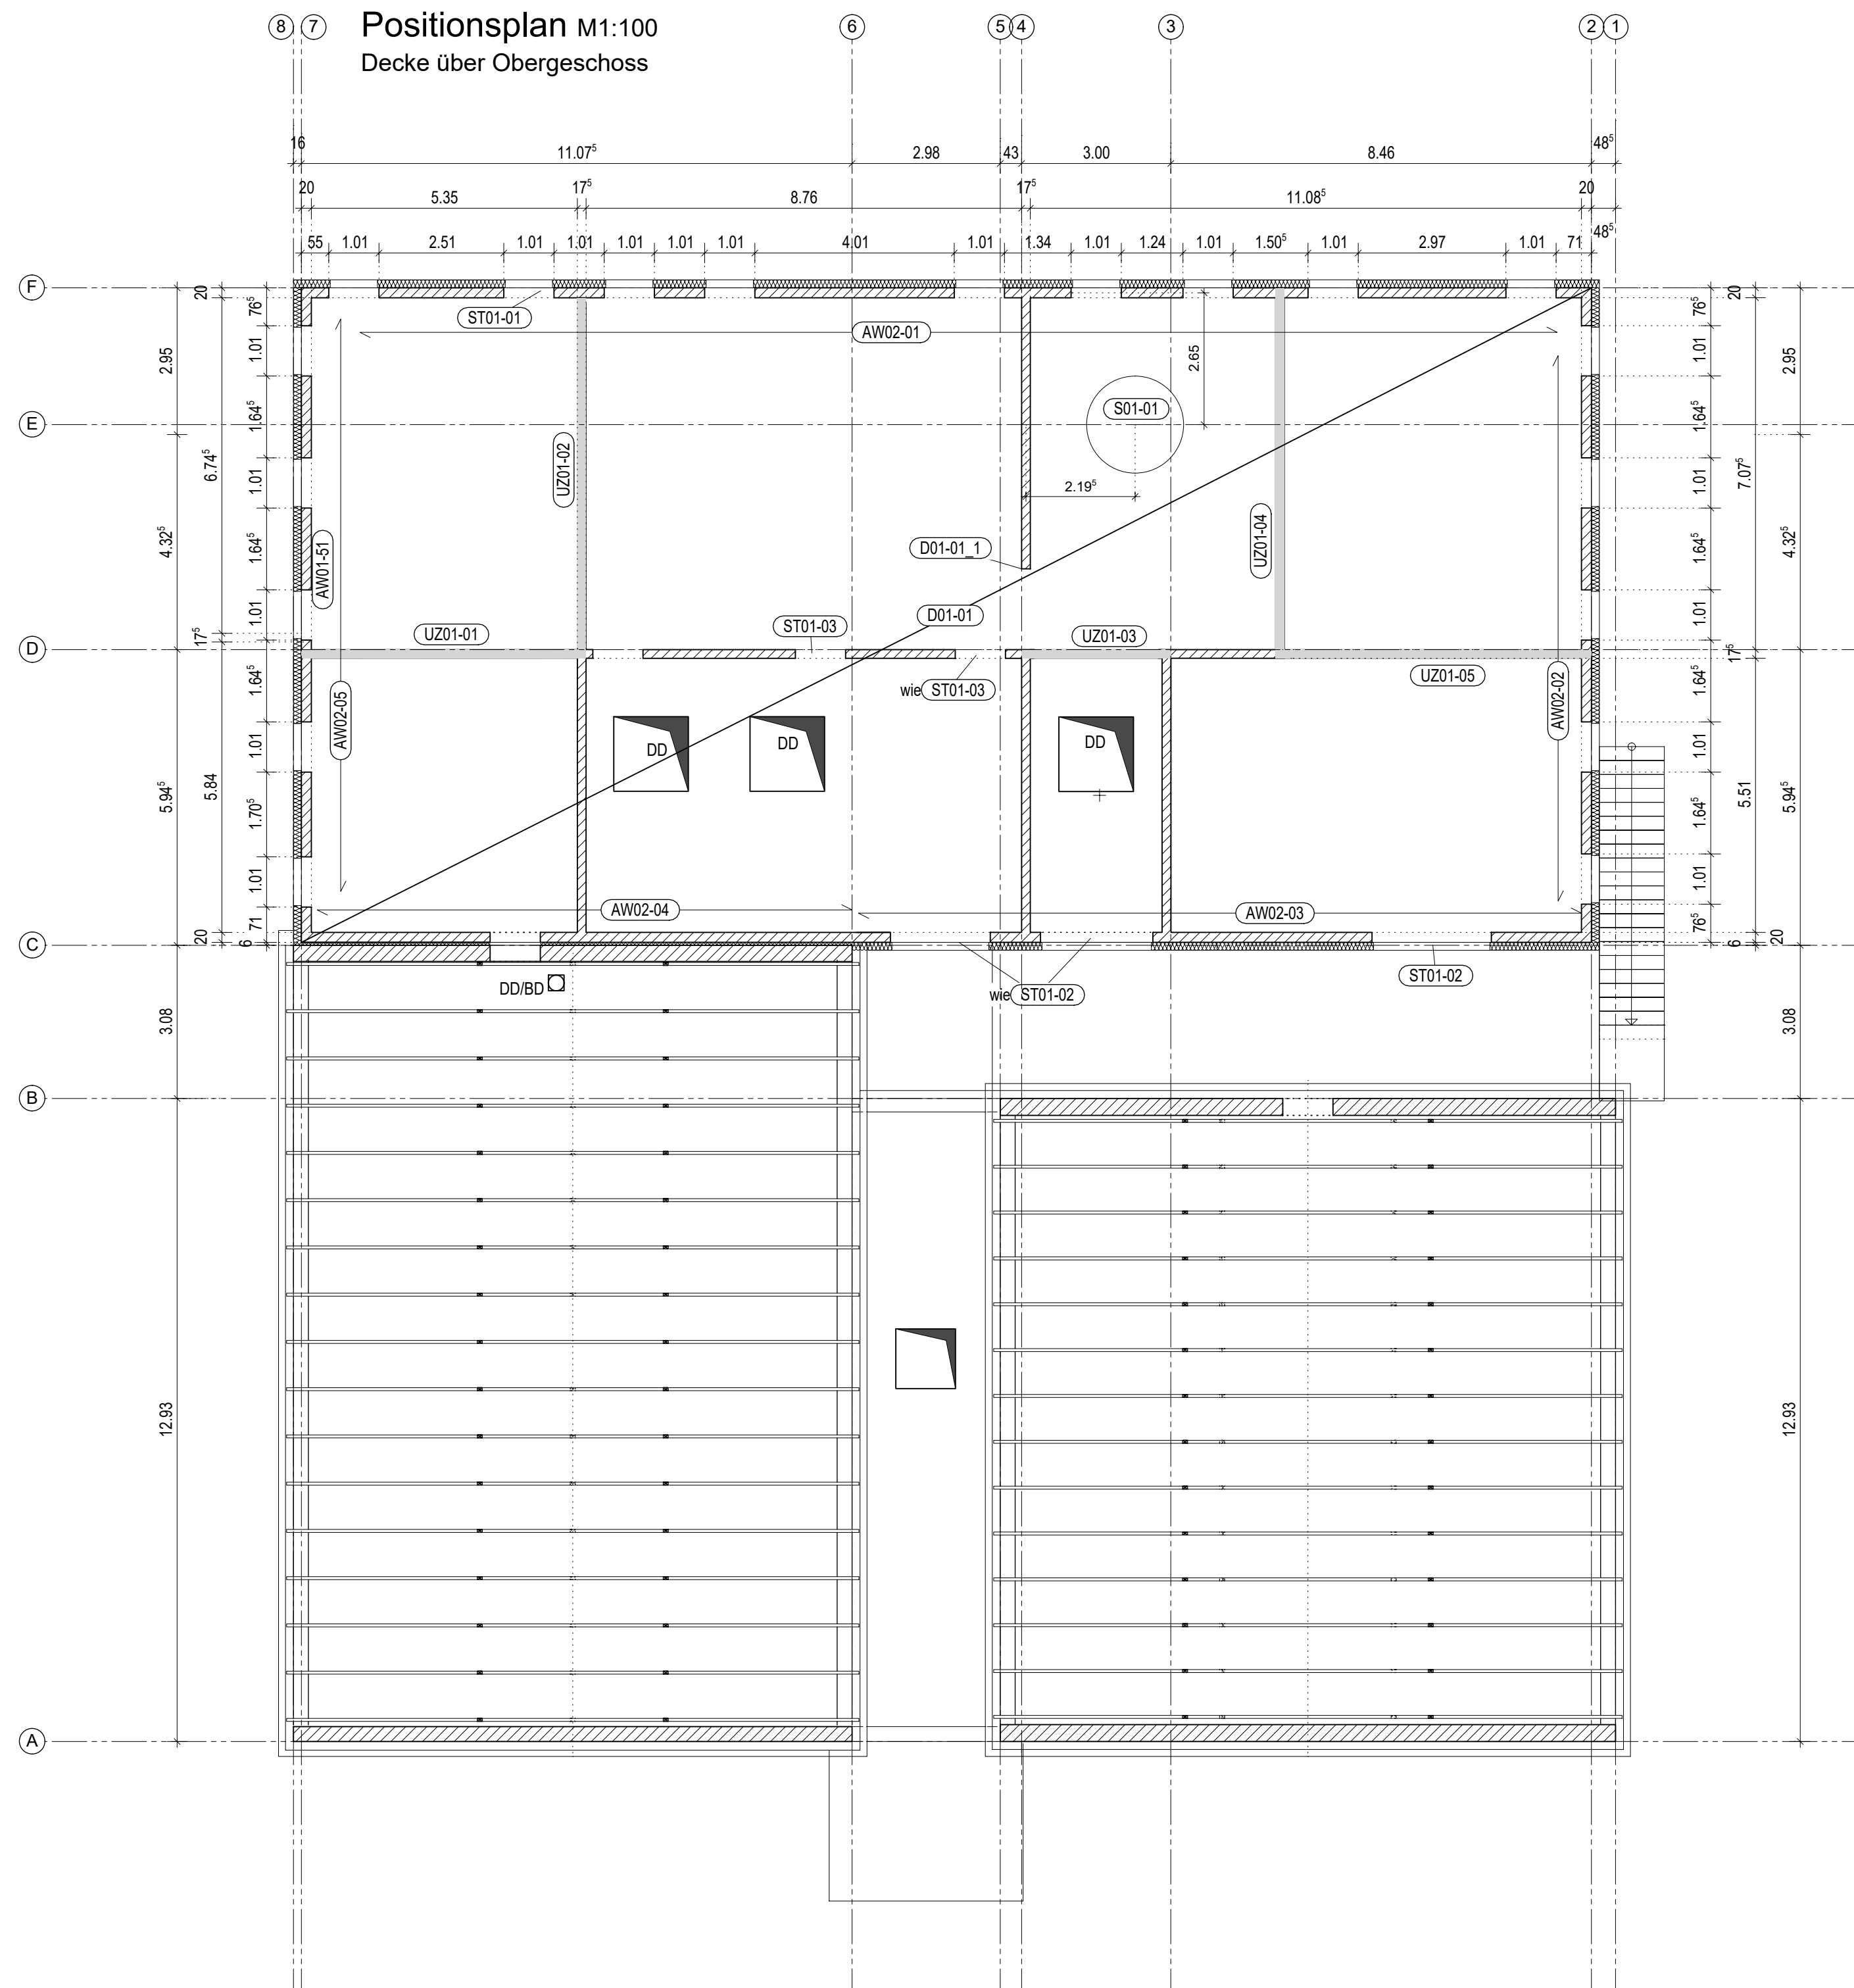

Positionen	Beschreibung
Attika	
W02-01 - W02-05	Attika Stahlbeton C 25/30
Decken:	
D01-01	Decke Stahlbeton, C 25/30, d = 25 cm
D01-01_1	Durchstanznachweis s. Statik
Unterzüge:	
UZ01-01 bis UZ01-05	Unterzug Stahlbeton, C 25/30, b/h = 17 ⁵ /40 cm (h inkl. Decke)
Stürze	
ST01-01	KS Flachsturz
ST01-02	Stb.-Sturz (deckengleicher Balken) C 25/30, b/h= 20/25 cm
ST01-03	Stb.-Sturz (deckengleicher Balken) C 25/30, b/h= 17 ⁵ /25 cm
Wände:	
Außenwände	Wand Mauerwerk, KS-P 12-2,0 DM, d = 20 cm
Innenwände	Wand Mauerwerk, KS-P 12-2,0 DM, d = 17 ⁵ cm
sonstiges:	
S01-01	Sirenenmast Neu
Detailnachweise:	
AW01-51	maßgebende Mauerwerkswand (Aussteifung)

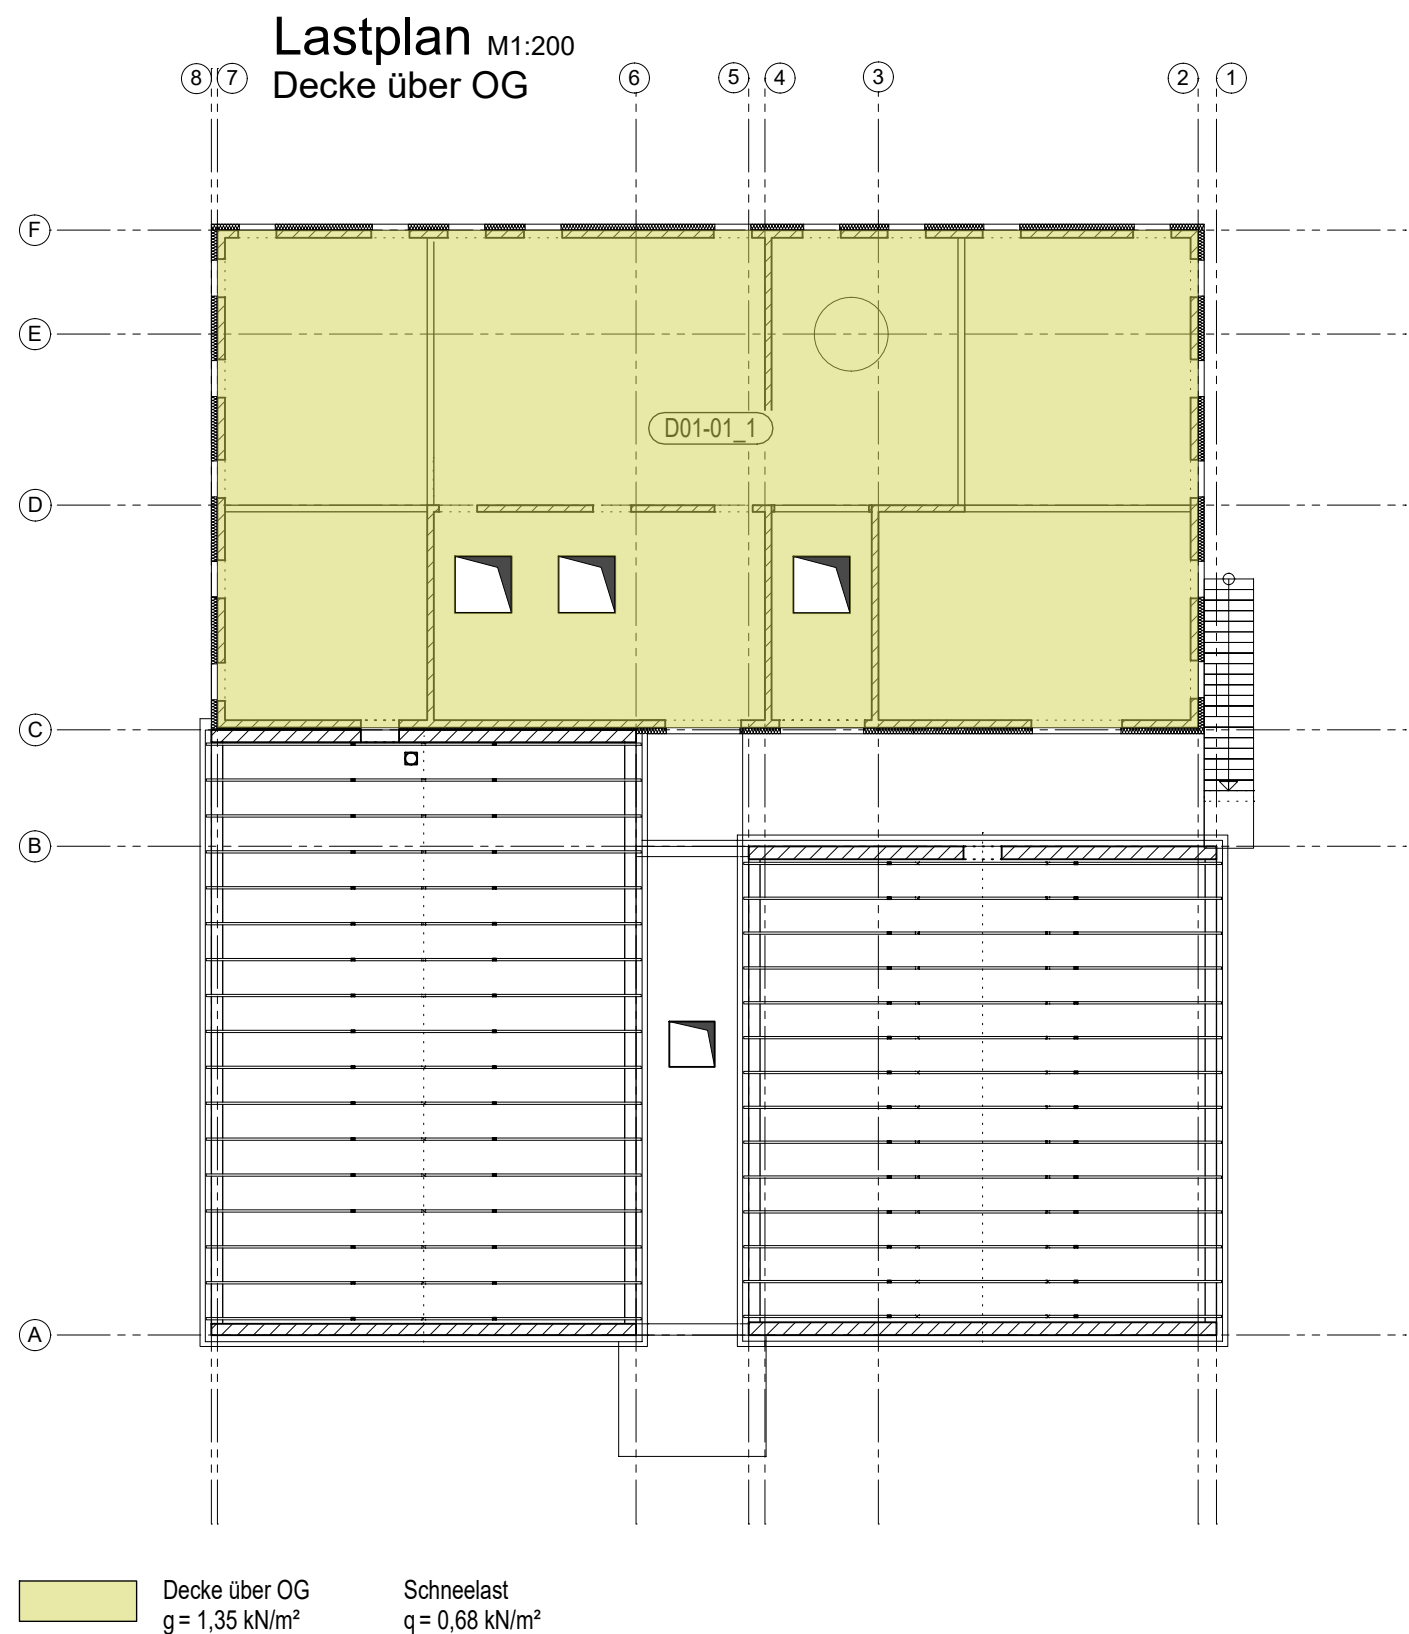

Alle Maße sind vor Bauausführung zu prüfen!

Eventuelle Unstimmigkeiten sind mit der Bauleitung und dem Architekten abzustimmen!

1	12.06.2026	X-Achsen geändert, Fensteröffnung in Achse 2 und 8 angepasst	
Index	Datum	Änderung	Bearbeiter

Planinhalt:	Status:	Plan-Nummer:
Positionsplan Decke über OG		001_1



Bauvorhaben:

**Erweiterung und Sanierung
Feuerwehr Fichtenwalde**
Berliner Allee 93/95
14547 Fichtenwalde Stadt Beelitz

Bauherr:

Stadt Beelitz
Berliner Straße 202
14547 Beelitz

Architektur/Tragwerksplanung:

KÖBER PLAN
Architekten und Ingenieure

Wilhelmsdorfer Landstraße 41
14776 Brandenburg a. d. Havel

Tel.: 03381/6296-0
E-Mail: info@koerber-plan.de

Planungsphase: **GENEHMIGUNGSPLANUNG**

gezeichnet:	geprüft:	Höhenbezug:	Maßstab:
A. K.	L. R.	±0.00 = 68.40 m DHHN 92	1:100, 1:200

Positions- und Lastplan Decke über Obergeschoss

Projekt-Nummer:	Datum:	Plan-Nummer:
AT 24-01	02.06.2025	TWP_AP_PP_OG_001_1