


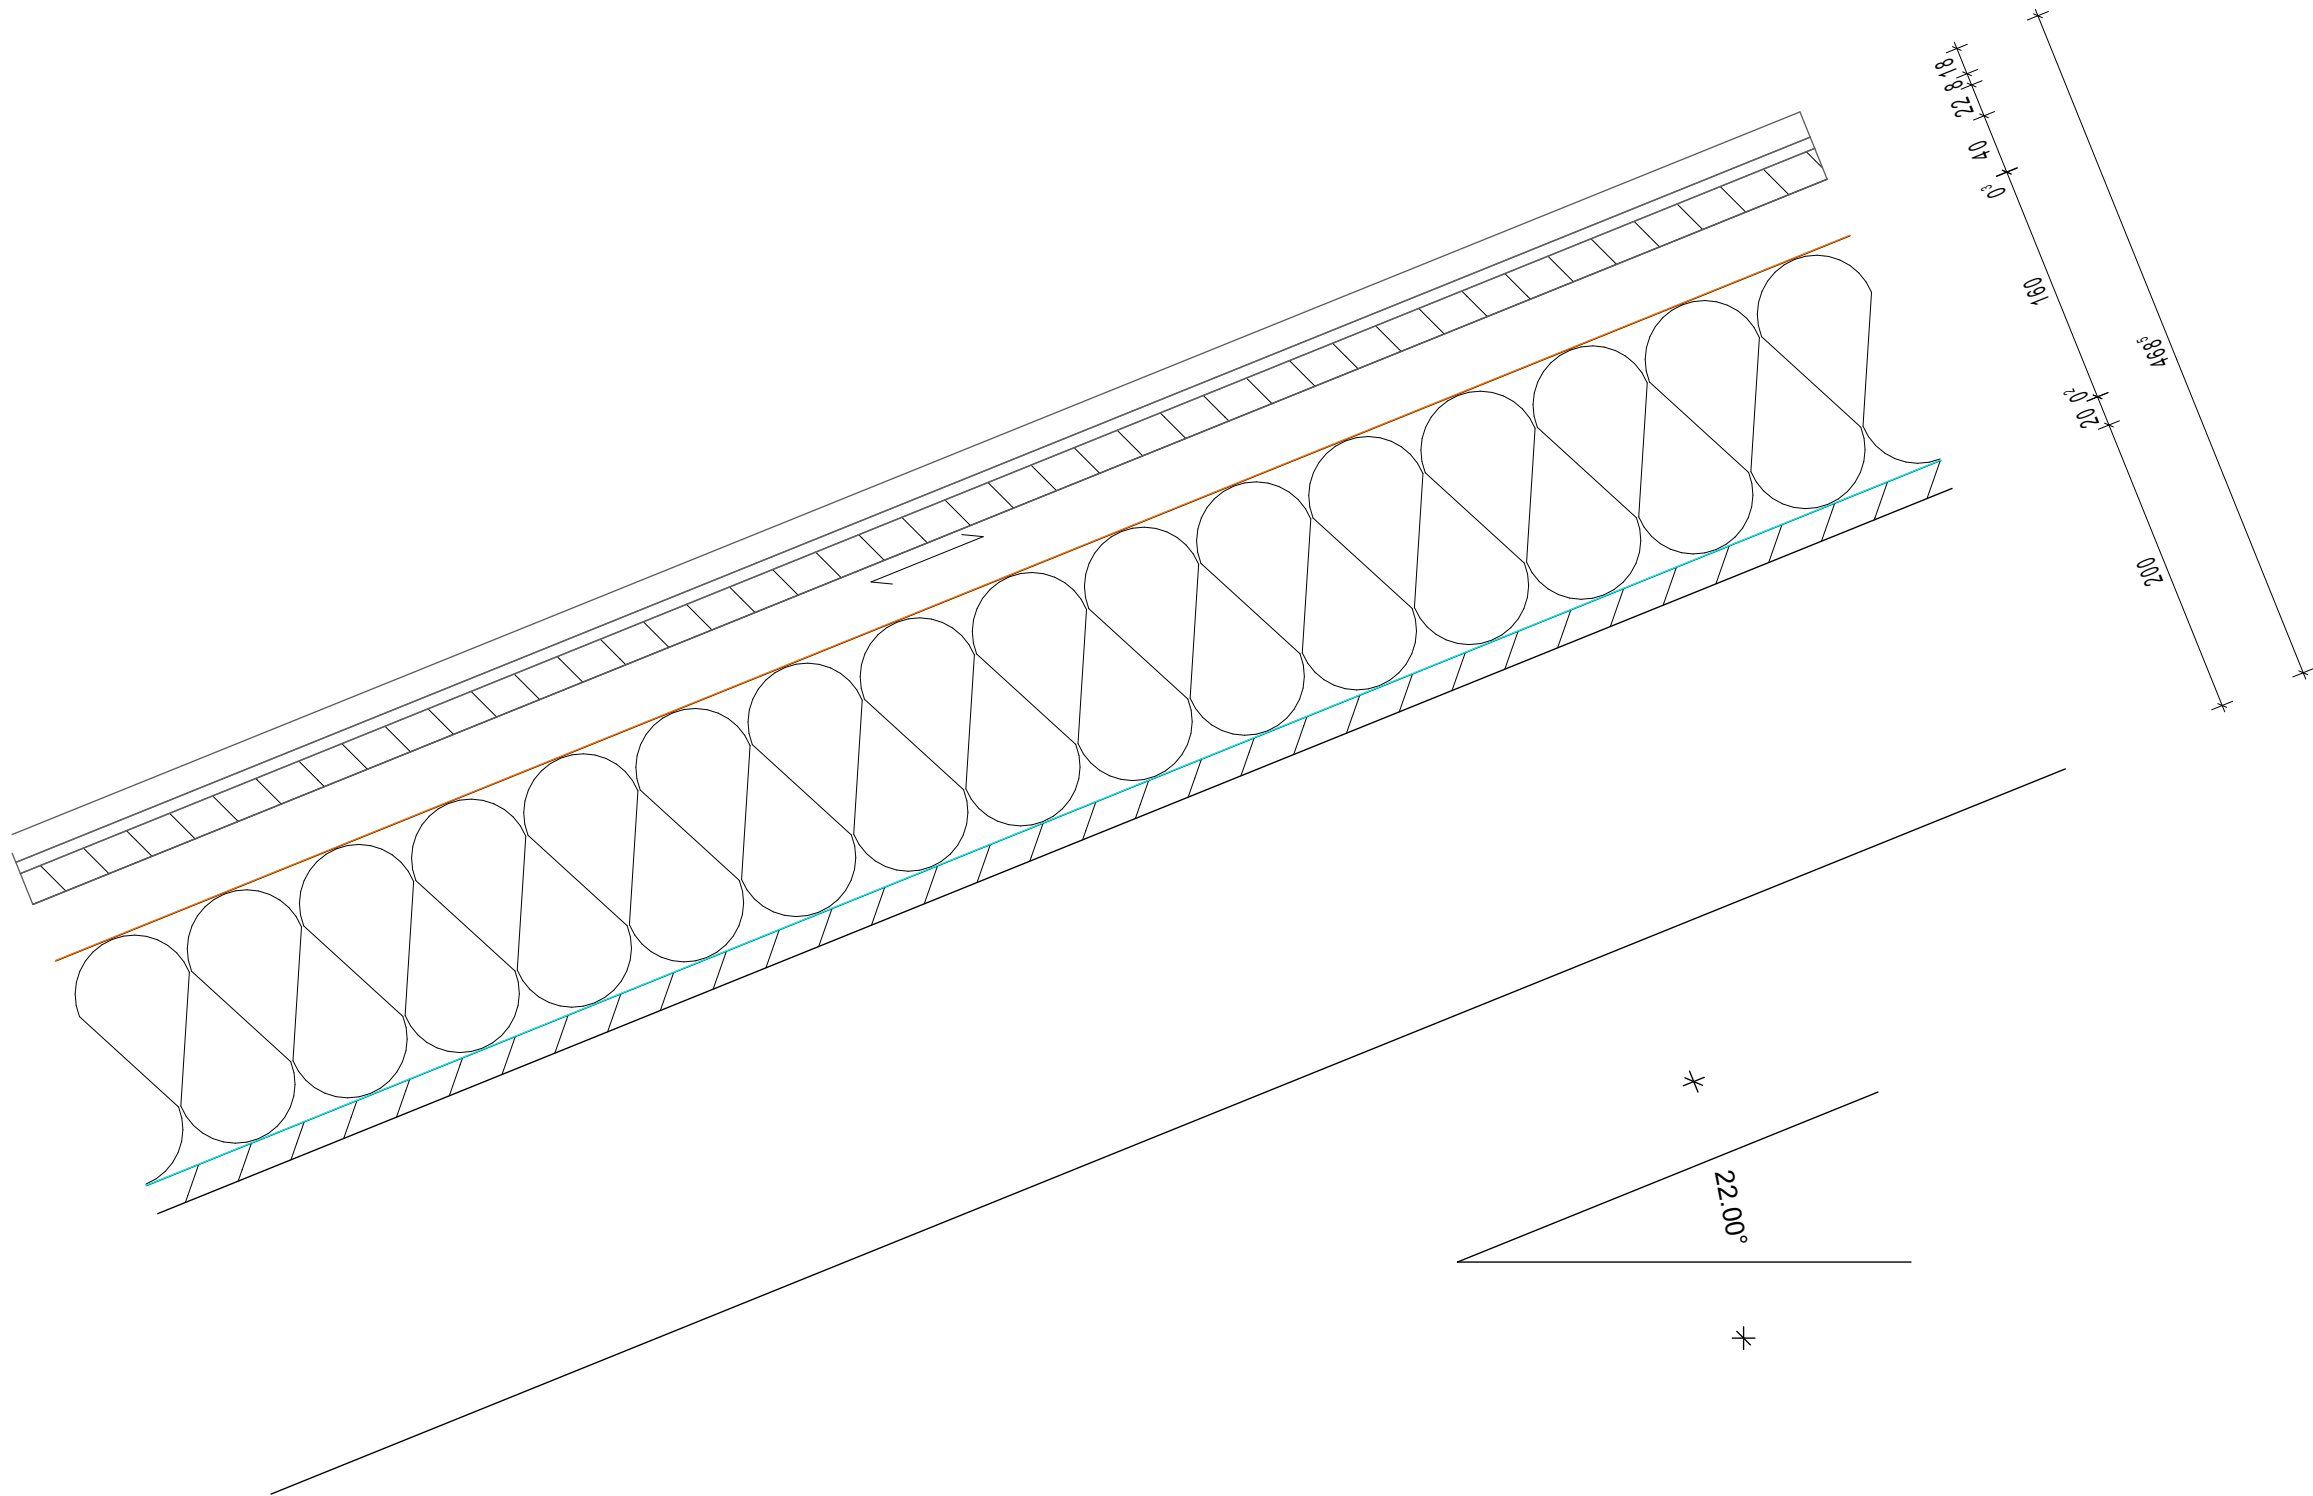

- Sparrendach**
U-Wert: $\leq 0,23 \text{ W/m}^2\text{K}$
R_w: 45 dB
- | | | |
|----|--------|--|
| 1 | - | PV Anlage |
| 2 | 16 mm | beschichtetes Aluminium-Wellblech, Wellung W-18/76, Farbe nach Bemusterungskatalog |
| 3 | 8 mm | Trennlage; (Kunststoff-Faservlies) |
| 4 | 22 mm | OSB/3, N+F, Rohdichte $\geq 650\text{kg/m}^3$ |
| 5 | 40 mm | Konterlattung (40/60), Hinterlüftungsebene, Fi/Ta, S10/C24 |
| 6 | 0,3 mm | Unterspannbahn, sd-Wert: 0,03m; gem. Bemusterungskatalog |
| 7 | 160 mm | Holzfaserdämmplatte, $\lambda = 0,04 \text{ W/mK}$
d=160mm, und: Kabel etc. |
| 8 | 0,2 mm | Dampfbremsfolie, sd-Wert 0,3-5m |
| 9 | 20 mm | Bretterschalung, Fi/Ta, N+F, sichtbar mit Sonnenschutzlasur, darauf: Windrispenband gemäß Statik |
| 10 | 200 mm | Sparren: NH KVH C24 8/20 alle 62.5 cm, mit Sonnenschutzlasur |

Legende	
Abdichtung	
Diffusionsdicht	
Diffusionsoffen	

Ausführung auf Grundlage der final ab-
gestimmten Planung (Stand 13.01.2026) sowie
Fach-/Sonderfachplanung LP 3+4. Sämtliche
Maße sind vor der Ausführung rechnerisch und
vor Ort hinsichtlich technischer, funktionaler
und baurechtlicher Anforderungen zu prüfen.
Etwaige Unstimmigkeiten sind dem Architekten
umgehendschriftlich mitzuteilen.

Index	F	Planerstellung
Index F-01		Aktualisierung Detail
Datum / gez.		
LP:		5
Maßstab:		1:5
Blattgröße:		A3
Gezeichnet:		LB
Erstellungsdatum:		11.03.2026
Änderungssdatum:		14.07.2026

Bauherr:

Stadt Strausberg
Hegemühlenstraße 58
15344 Strausberg

+/- 0,00 = 67,11m ü.NN

Bauvorhaben:

SBK - Kulturpark Strauberg
Wriezener Straße

Plan-Nr.:
SBK_LP5_DX_004_Dachaufbau_F-01

Index:	F -01
--------	-------

Planinhalt:
Dachaufbau