
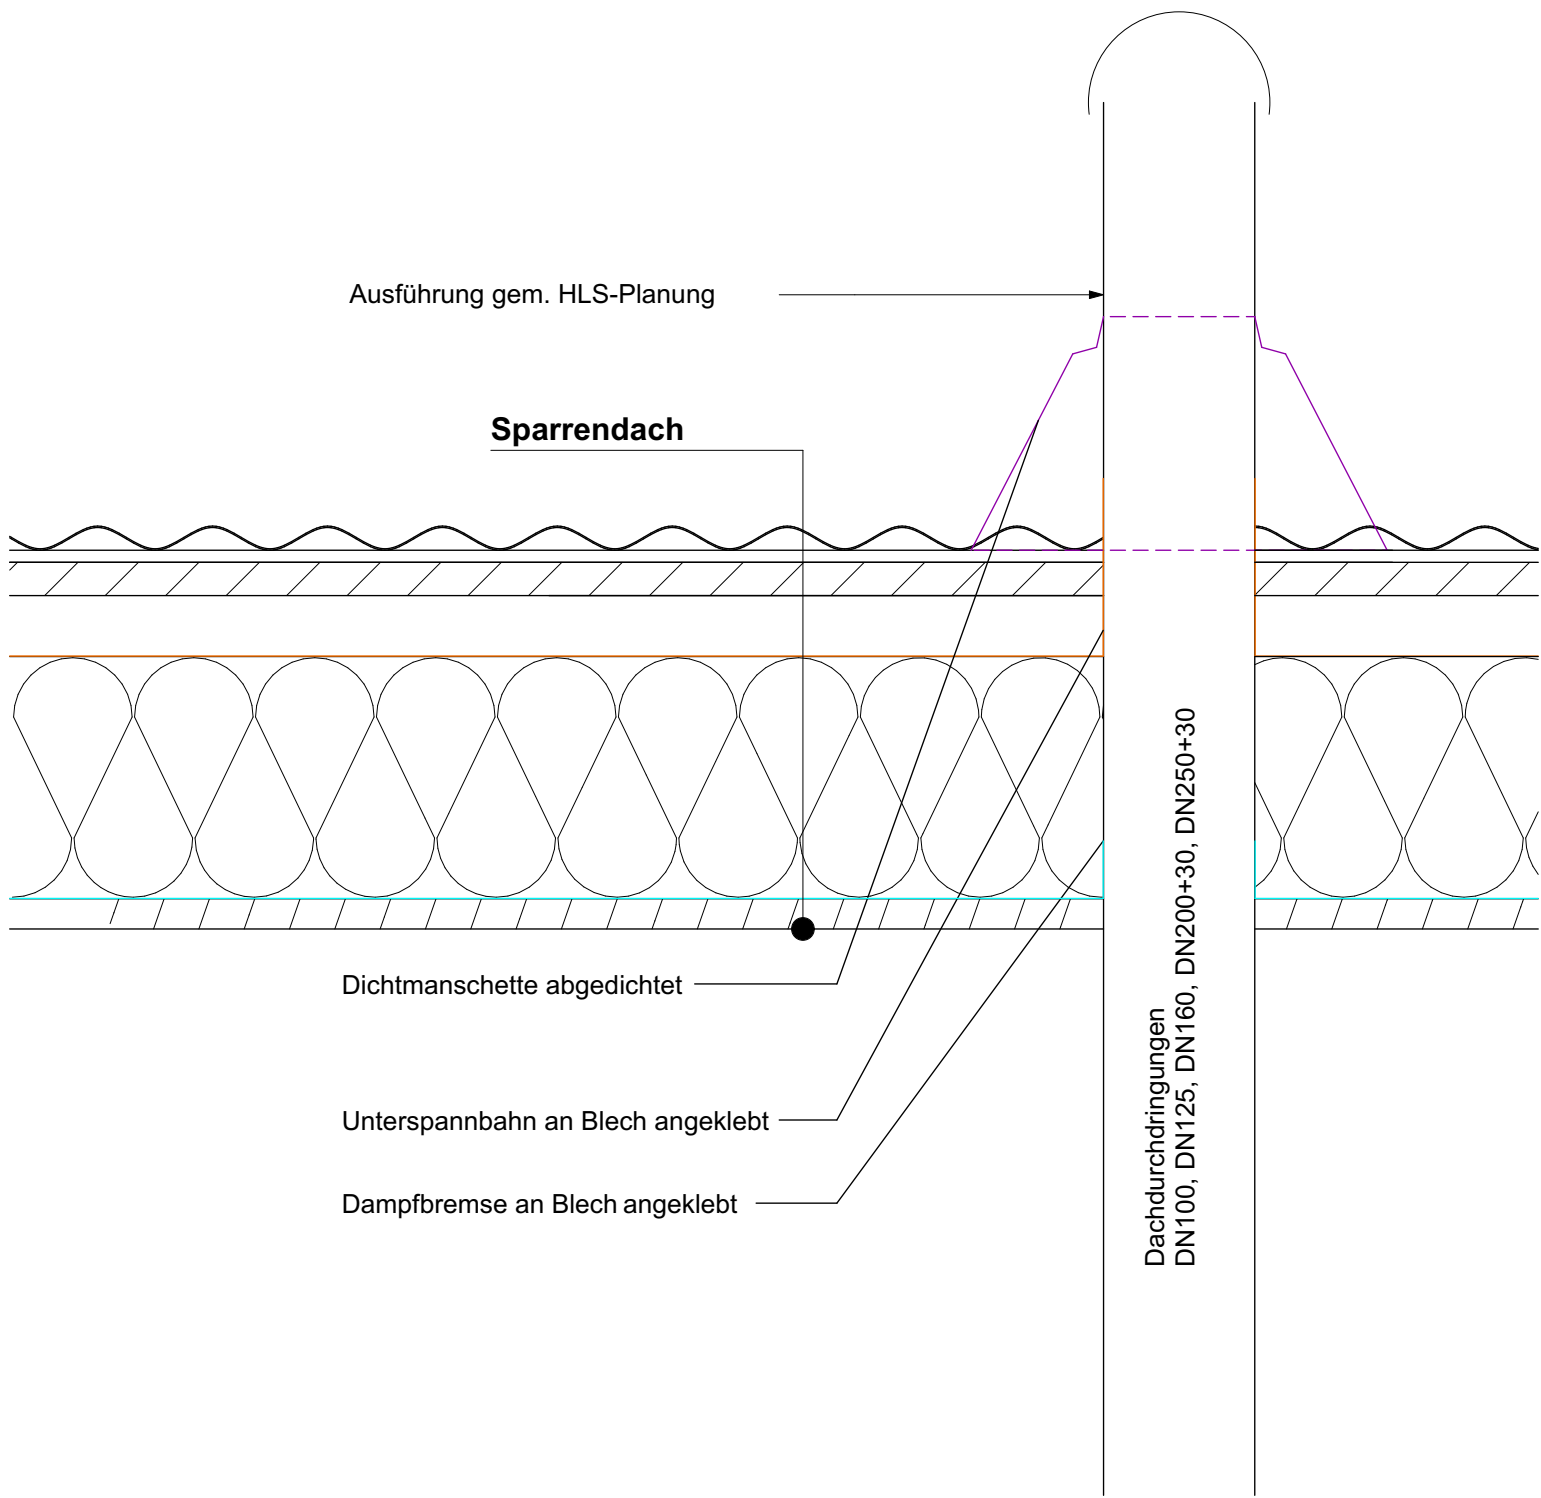


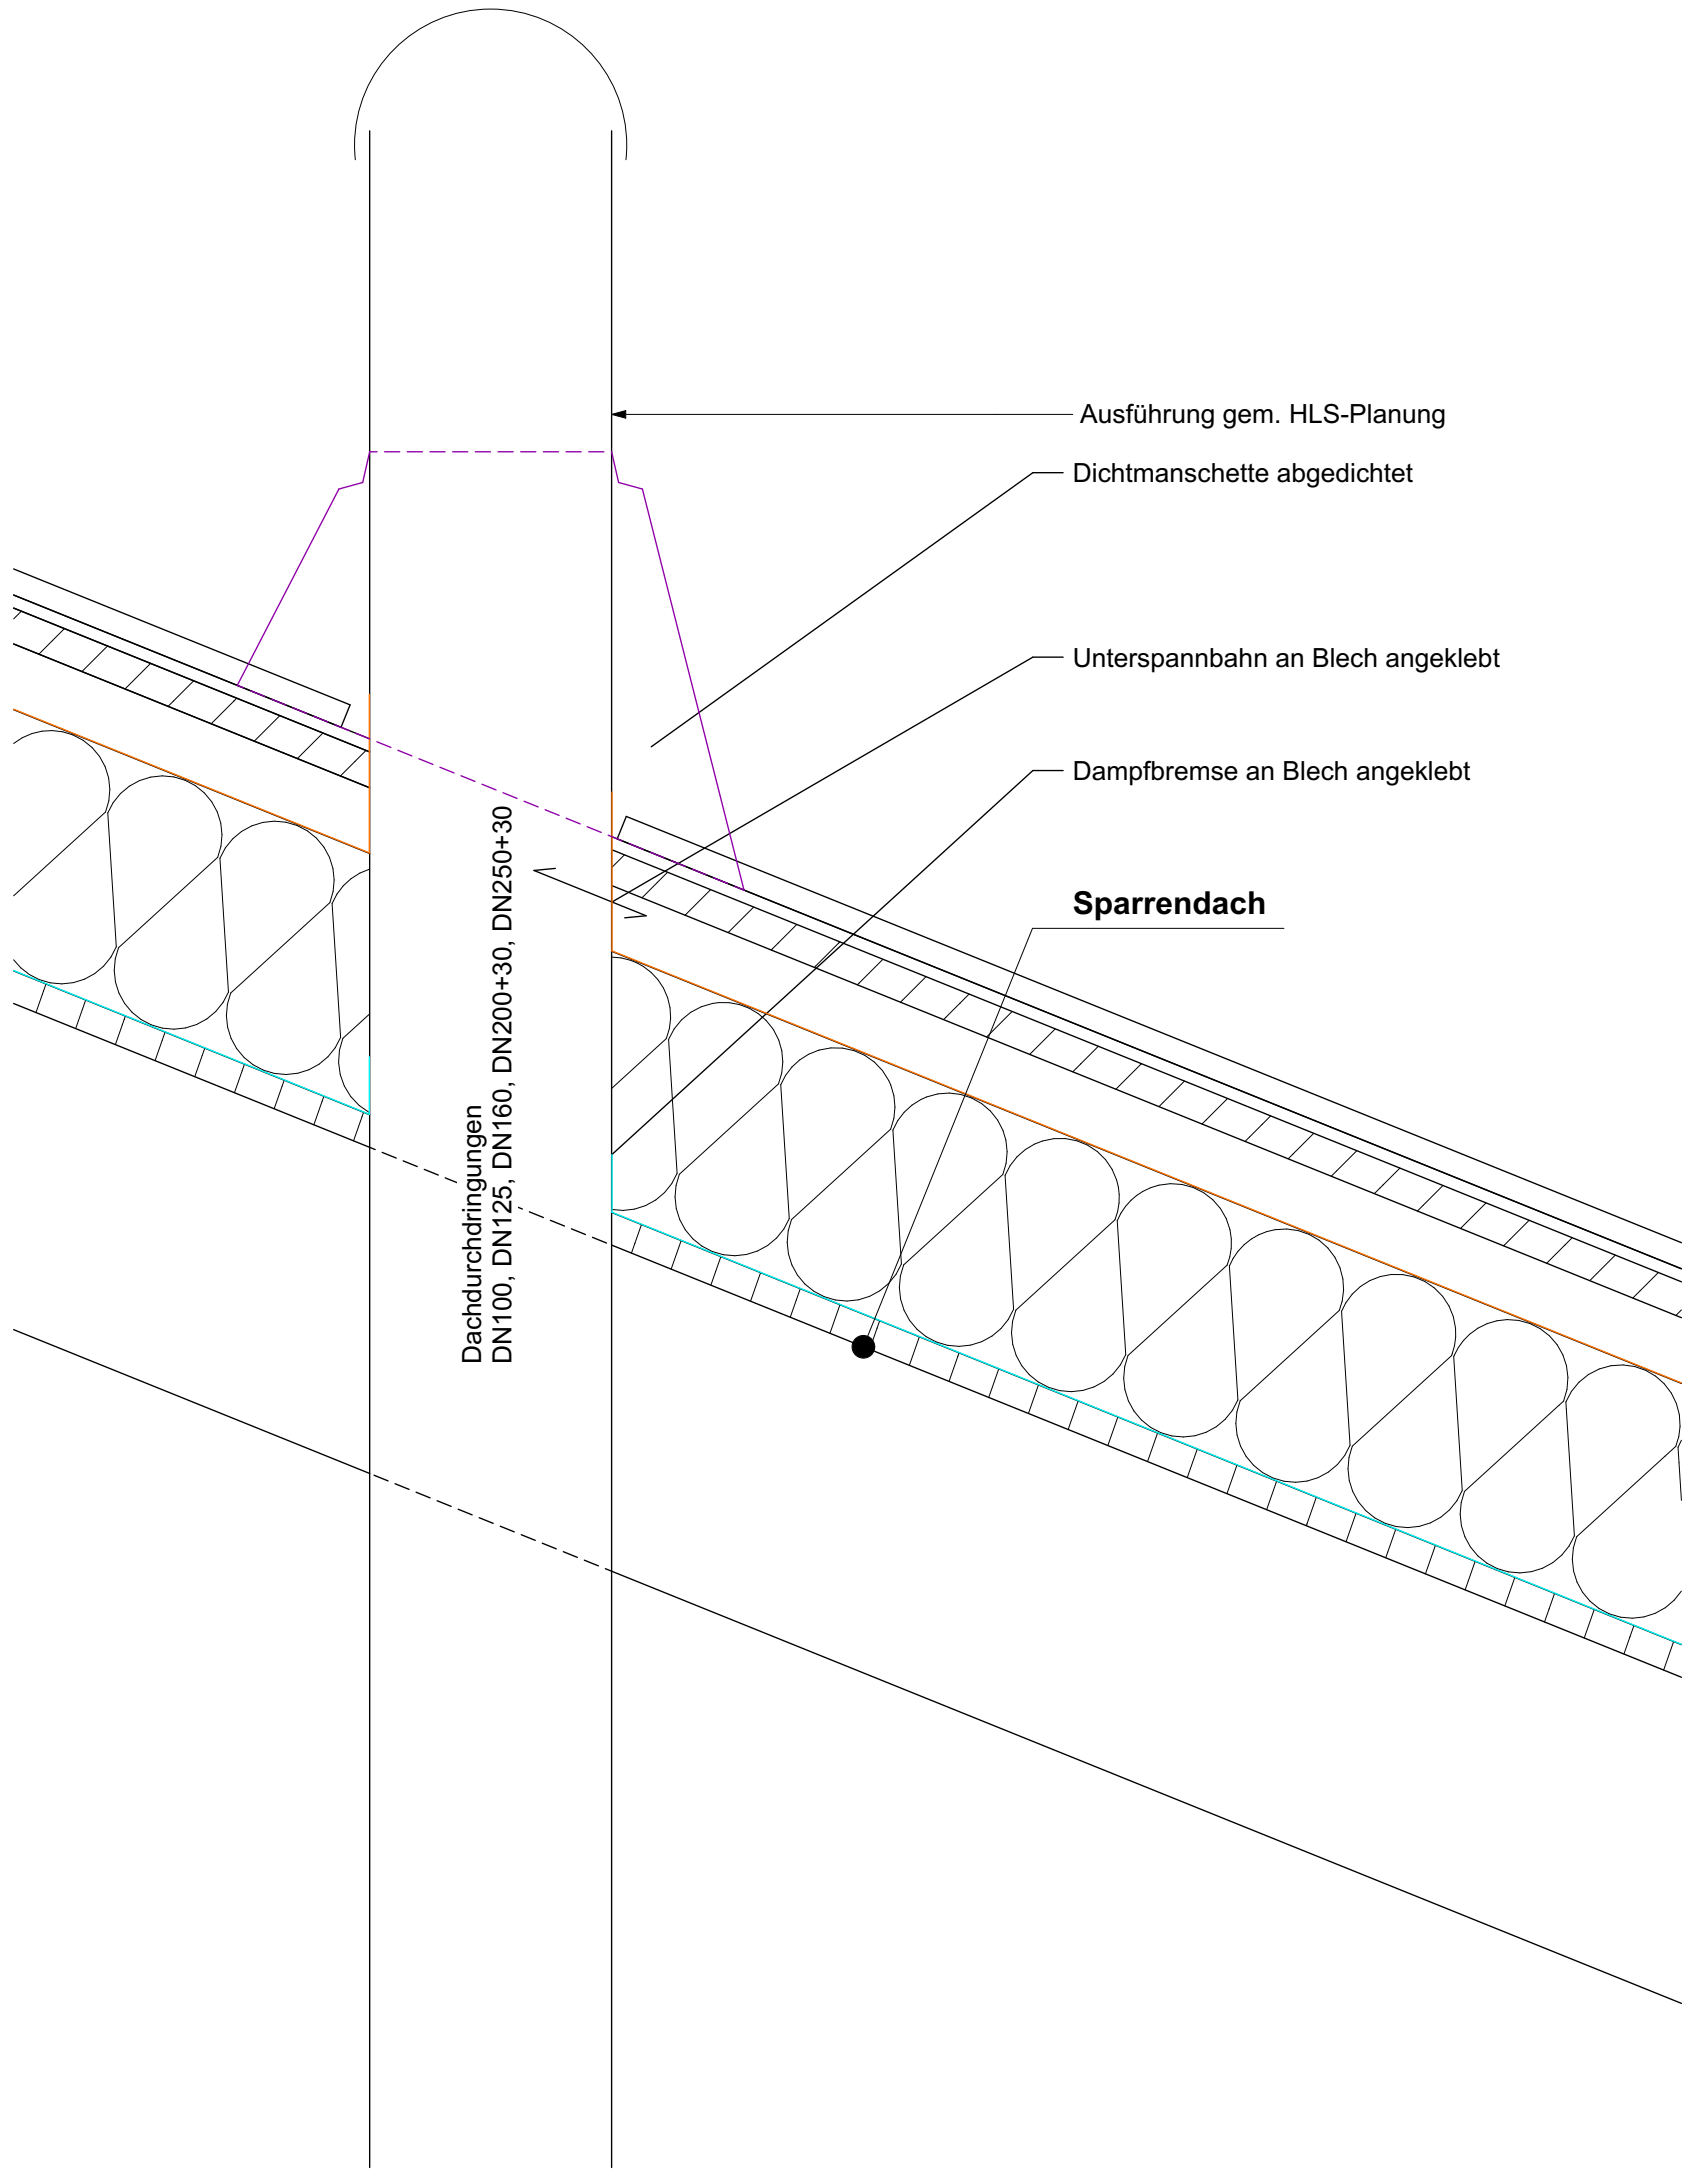

Legende	
Abdichtung	—
Diffusionsdicht	—
Diffusionsoffen	—

Ausführung auf Grundlage der final ab-
gestimmten Planung (Stand 13.01.2026) sowie
Fach-/Sonderfachplanung LP 3+4. Sämtliche
Maße sind vor der Ausführung rechnerisch und
vor Ort hinsichtlich technischer, funktionaler
und baurechtlicher Anforderungen zu prüfen.
Etwaige Unstimmigkeiten sind dem Architekten
umgehendschriftlich mitzuteilen.

Index F	Planerstellung
Index F-01	Aktualisierung Detail
Datum / gez.	14.07.2026
LP:	5
Maßstab:	1:5
Blattgröße:	A2
Erstellungsdatum:	11.03.2026
Änderungsdatum:	14.07.2026
Bauherr:	
Stadt Strausberg Hegemühlenstraße 58 15344 Strausberg	
+/- 0,00 = 67,11m ü.NN	
Bauvorhaben:	
SBK - Kulturpark Strauberg Wriezener Straße	
Plan-Nr.: SBK_LP5_FD_020_Dach Durchdringungen_F-01	
Index:	F-01
Planinhalt: Dach Durchdringungen	