




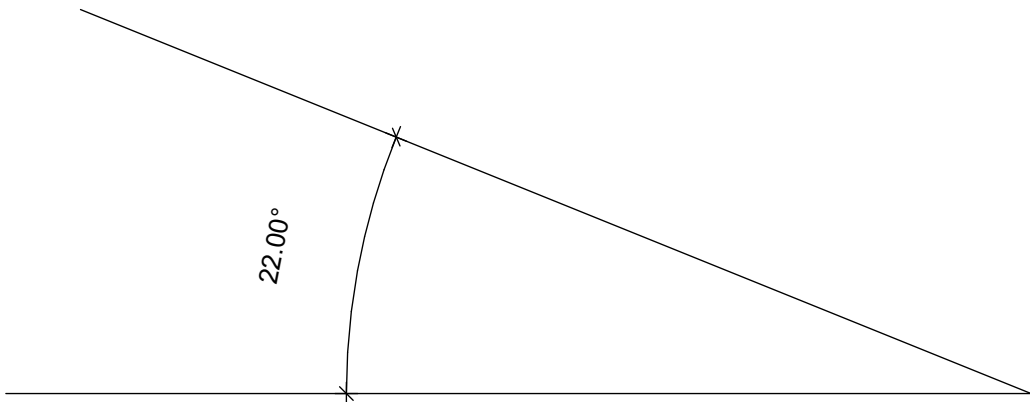

Dachfenster
Elektro-Schwingfenster, 55x78cm
Einbau nach Herstellerangaben
Innenfutter Farbe Holz
Wellblech erhält umliegend am Eindeckrahmen
Schaumstoffdichtstreifen
Anschluss gem. Angaben TGA

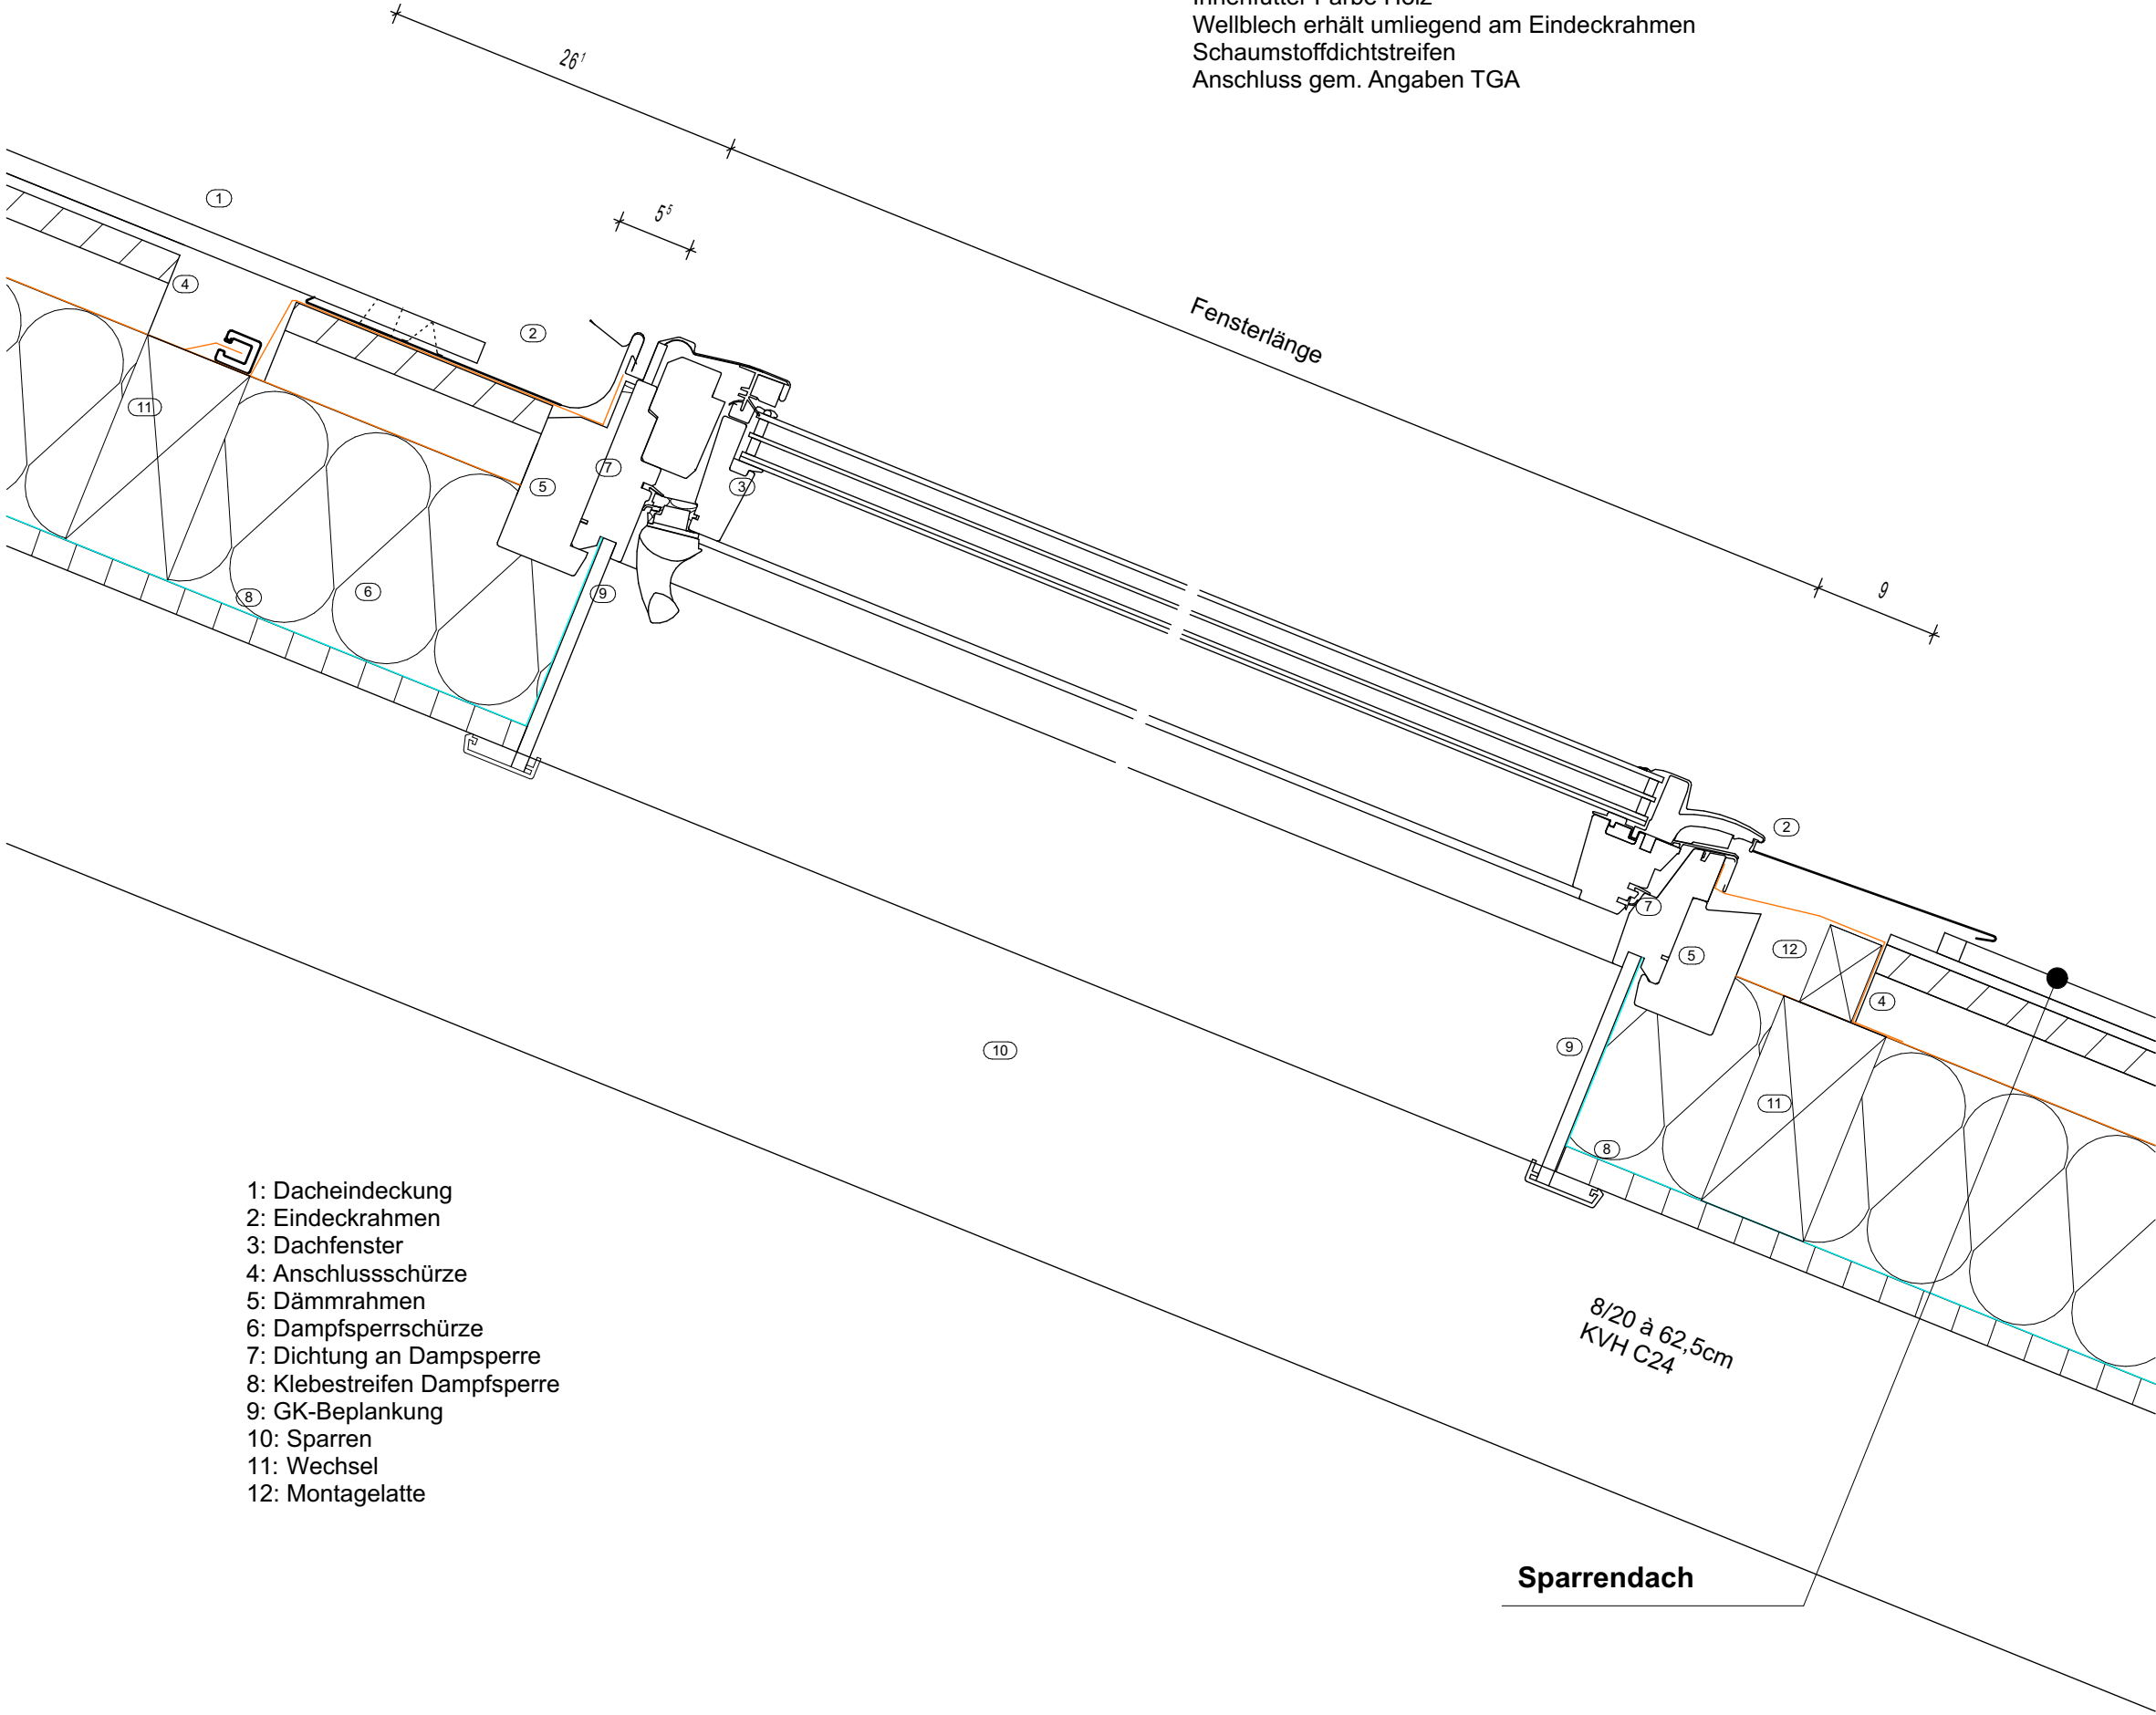

- 1: Dacheindeckung
- 2: Eindeckrahmen
- 3: Dachfenster
- 4: Anschlusschürze
- 5: Dämmrahmen
- 6: Dampfspererschürze
- 7: Dichtung an Dampfsperre
- 8: Klebestreifen Dampfsperre
- 9: GK-Beplankung
- 10: Sparren
- 11: Wechsel
- 12: Montagelatte

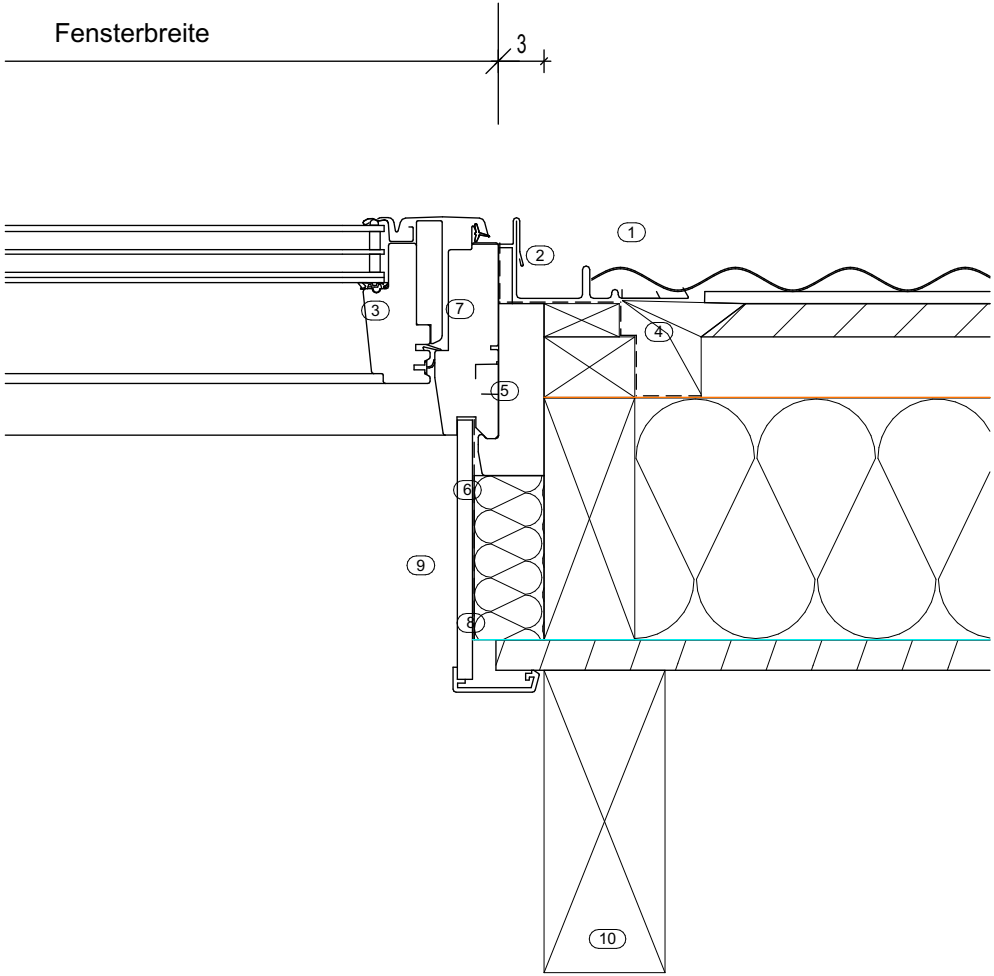

Legende	
Abdichtung	—
Diffusionsdicht	—
Diffusionsoffen	—

Ausführung auf Grundlage der final ab-
gestimmten Planung (Stand 13.01.2026) sowie
Fach-/Sonderfachplanung LP 3+4. Sämtliche
Maße sind vor der Ausführung rechnerisch und
vor Ort hinsichtlich technischer, funktionaler
und baurechtlicher Anforderungen zu prüfen.
Etwaige Unstimmigkeiten sind dem Architekten
umgehendschriftlich mitzuteilen.

Index F	Planerstellung
Index F-01	Aktualisierung Detail
Datum / gez.	14.07.2026
LP:	5
Maßstab:	1:5
Blattgröße:	A2
Erstellungsdatum:	11.03.2026
Änderungsdatum:	14.07.2026
Bauherr:	
Stadt Strausberg Hegemühlenstraße 58 15344 Strausberg	
+/- 0,00 = 67,11m ü.NN	
Bauvorhaben:	
SBK - Kulturpark Strauberg Wriezener Straße	
Plan-Nr.: SBK_LP5_FD_022_Dachfenster_F-01	
Index:	F-01
Planinhalt: Dachfenster	