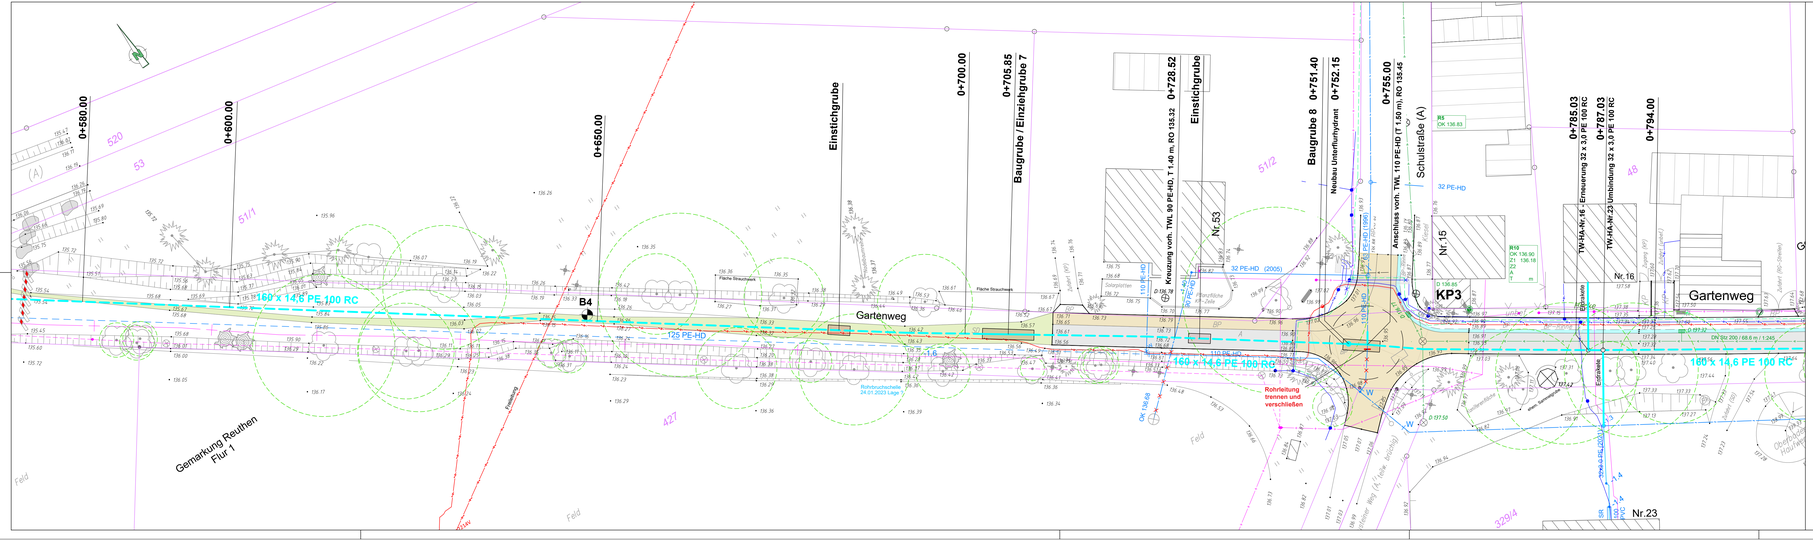

Knotenpunkt 3

Kreuzung Station 0+755.00

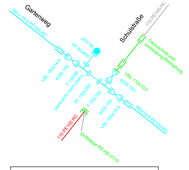
Gartenweg
Schulstraße
Gemeindestraße Gartenweg
Gemeindestraße Gartenweg
160 x 14,6 PE 100 RC
160 x 14,6 PE 100 RC
VK 134.63
VK 134.63
VK 134.63