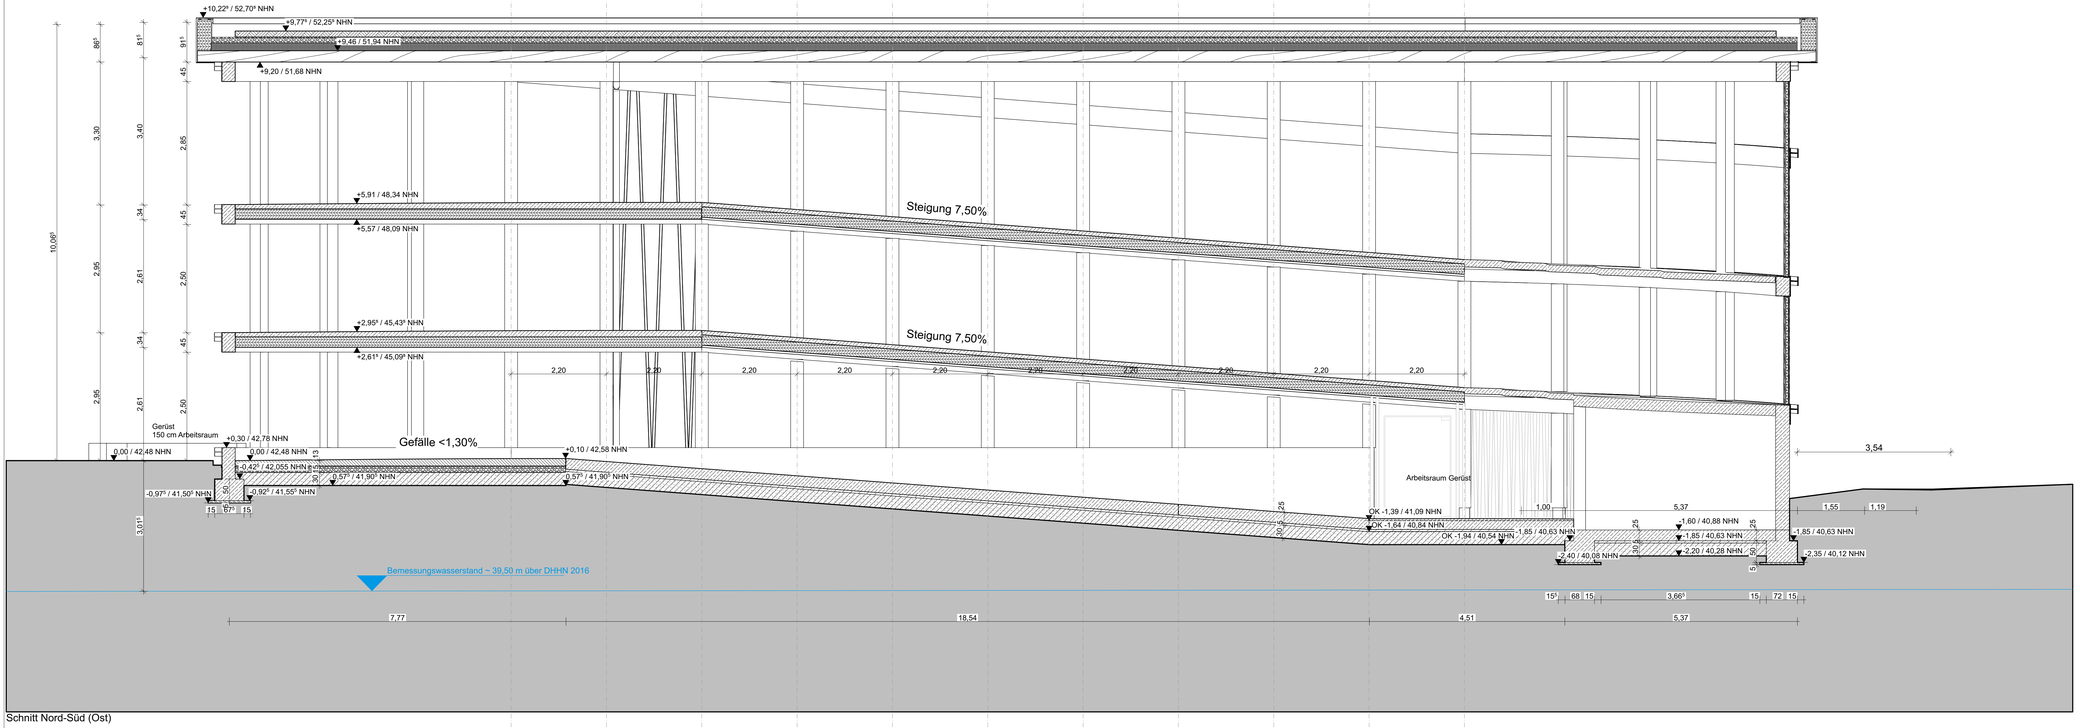

Schnitt Nord-Süd (Ost)

Schnitt Nord-Süd (West)

Legende

Sonderparker	1,30 x 2,30m	Anzahl:	70
Bügelparker	0,55 x 2,30m	Anzahl:	356
Doppelstockparker	0,60 x 2,30m	Anzahl:	140
		Gesamt:	566

Sämtliche Maße sind vom Unternehmer eigenverantwortlich am Bau zu prüfen.
Alle Werkpläne sind nur in Verbindung mit den gültigen Schal- und Bewehrungsplänen des Tragwerksplaners, sowie den Durchbruchsplänen der Fachingenieure gültig und/oder den ergänzenden Angaben.
Dehnungsfugen sind nach Angabe Tragwerksplaner auszuführen.
Der Ausführende ist verpflichtet, den Auftraggeber auf etwaige Unstimmigkeiten der Ausführungsunterlagen hinzuweisen (VOB, § 3.3).

INDEX	DATUM	ÄNDERUNGEN	BEARB.	GEPR.
A	20.07.2026	Freigabe-Index	RS/LCH	CS

Projekt
Bau eines Fahrradparkhauses am Bahnhof- Nordseite
Am Nordausgang Bahnhof zwischen Trebuser Straße und P+R Bahnhof Nord
15517 Fürstenwalde/Spree

Flur 094, Flurstück 97, teilw. 99, teilw. 107

Bauherr
Stadt Fürstenwalde (Spree)
Dezernat 2 Stadtentwicklung
Amt 22 Bau
Am Markt 4
15517 Fürstenwalde/Spree

www.fuerstenwalde-spree.de

Planverfasser
Leitplan GmbH
Planungs- und Entwicklungsgesellschaft
Uhlandstraße 97
10715 Berlin
Tel.030 / 2967 2330
Fax 030 / 2967 2339
mail@leitplan.com

Fachplanungen

Tragwerksplanung:
ifb frohloff staffa kühl ecker
Beratende Ingenieure PartG mbB
Rheinstraße 45-46
12161 Berlin
info@ifb-berlin.de

Technische Gebäudeausrüstung:
J+S Ingenieure GmbH
Holzmarkt 3, 15230 Frankfurt/Oder
buero@jentsch-schrank-de
Telefon: 0335/38 72 590

Vermessung:
Vermessungsbüro Thomas Gurack
Humertusstraße 17A
15537 Grünheide (Mark)
vermessung-gurack@arcor.de
03362 888388

Baugrund und Schadstoffbewertung:
Baugrundbüro Christian Börner
Dorfstraße 16a
15298 Müllrose - Dubrow
boerner_baugrund@web.de
033606 77662

Brandschutz:
Schlomann-Ingenieurbüro UG

Am Grossen Weserbogen 89
32545 Bad Oeynhausen
info@sia-brandschutz.de
05731 3014701

Planinhalt
Ausführungsplanung
Schnitte
2024-05 FPF LP5 SN 01

gezeichnet	Datum	Maßstab	Plangröße	
LCH / RS		1:50	1.189 x 841	2024-05 FPF LP5 SN 01
geprüft	Datum	Index	Freigabe	
CS		A	F	

FREIGABE PLANVERFASSER
LEITPLAN GmbH
20.07.2026
Datum | Unterschrift, Stempel

FREIGABE BAUHERR
Auftraggeber
Datum | Unterschrift, Stempel