


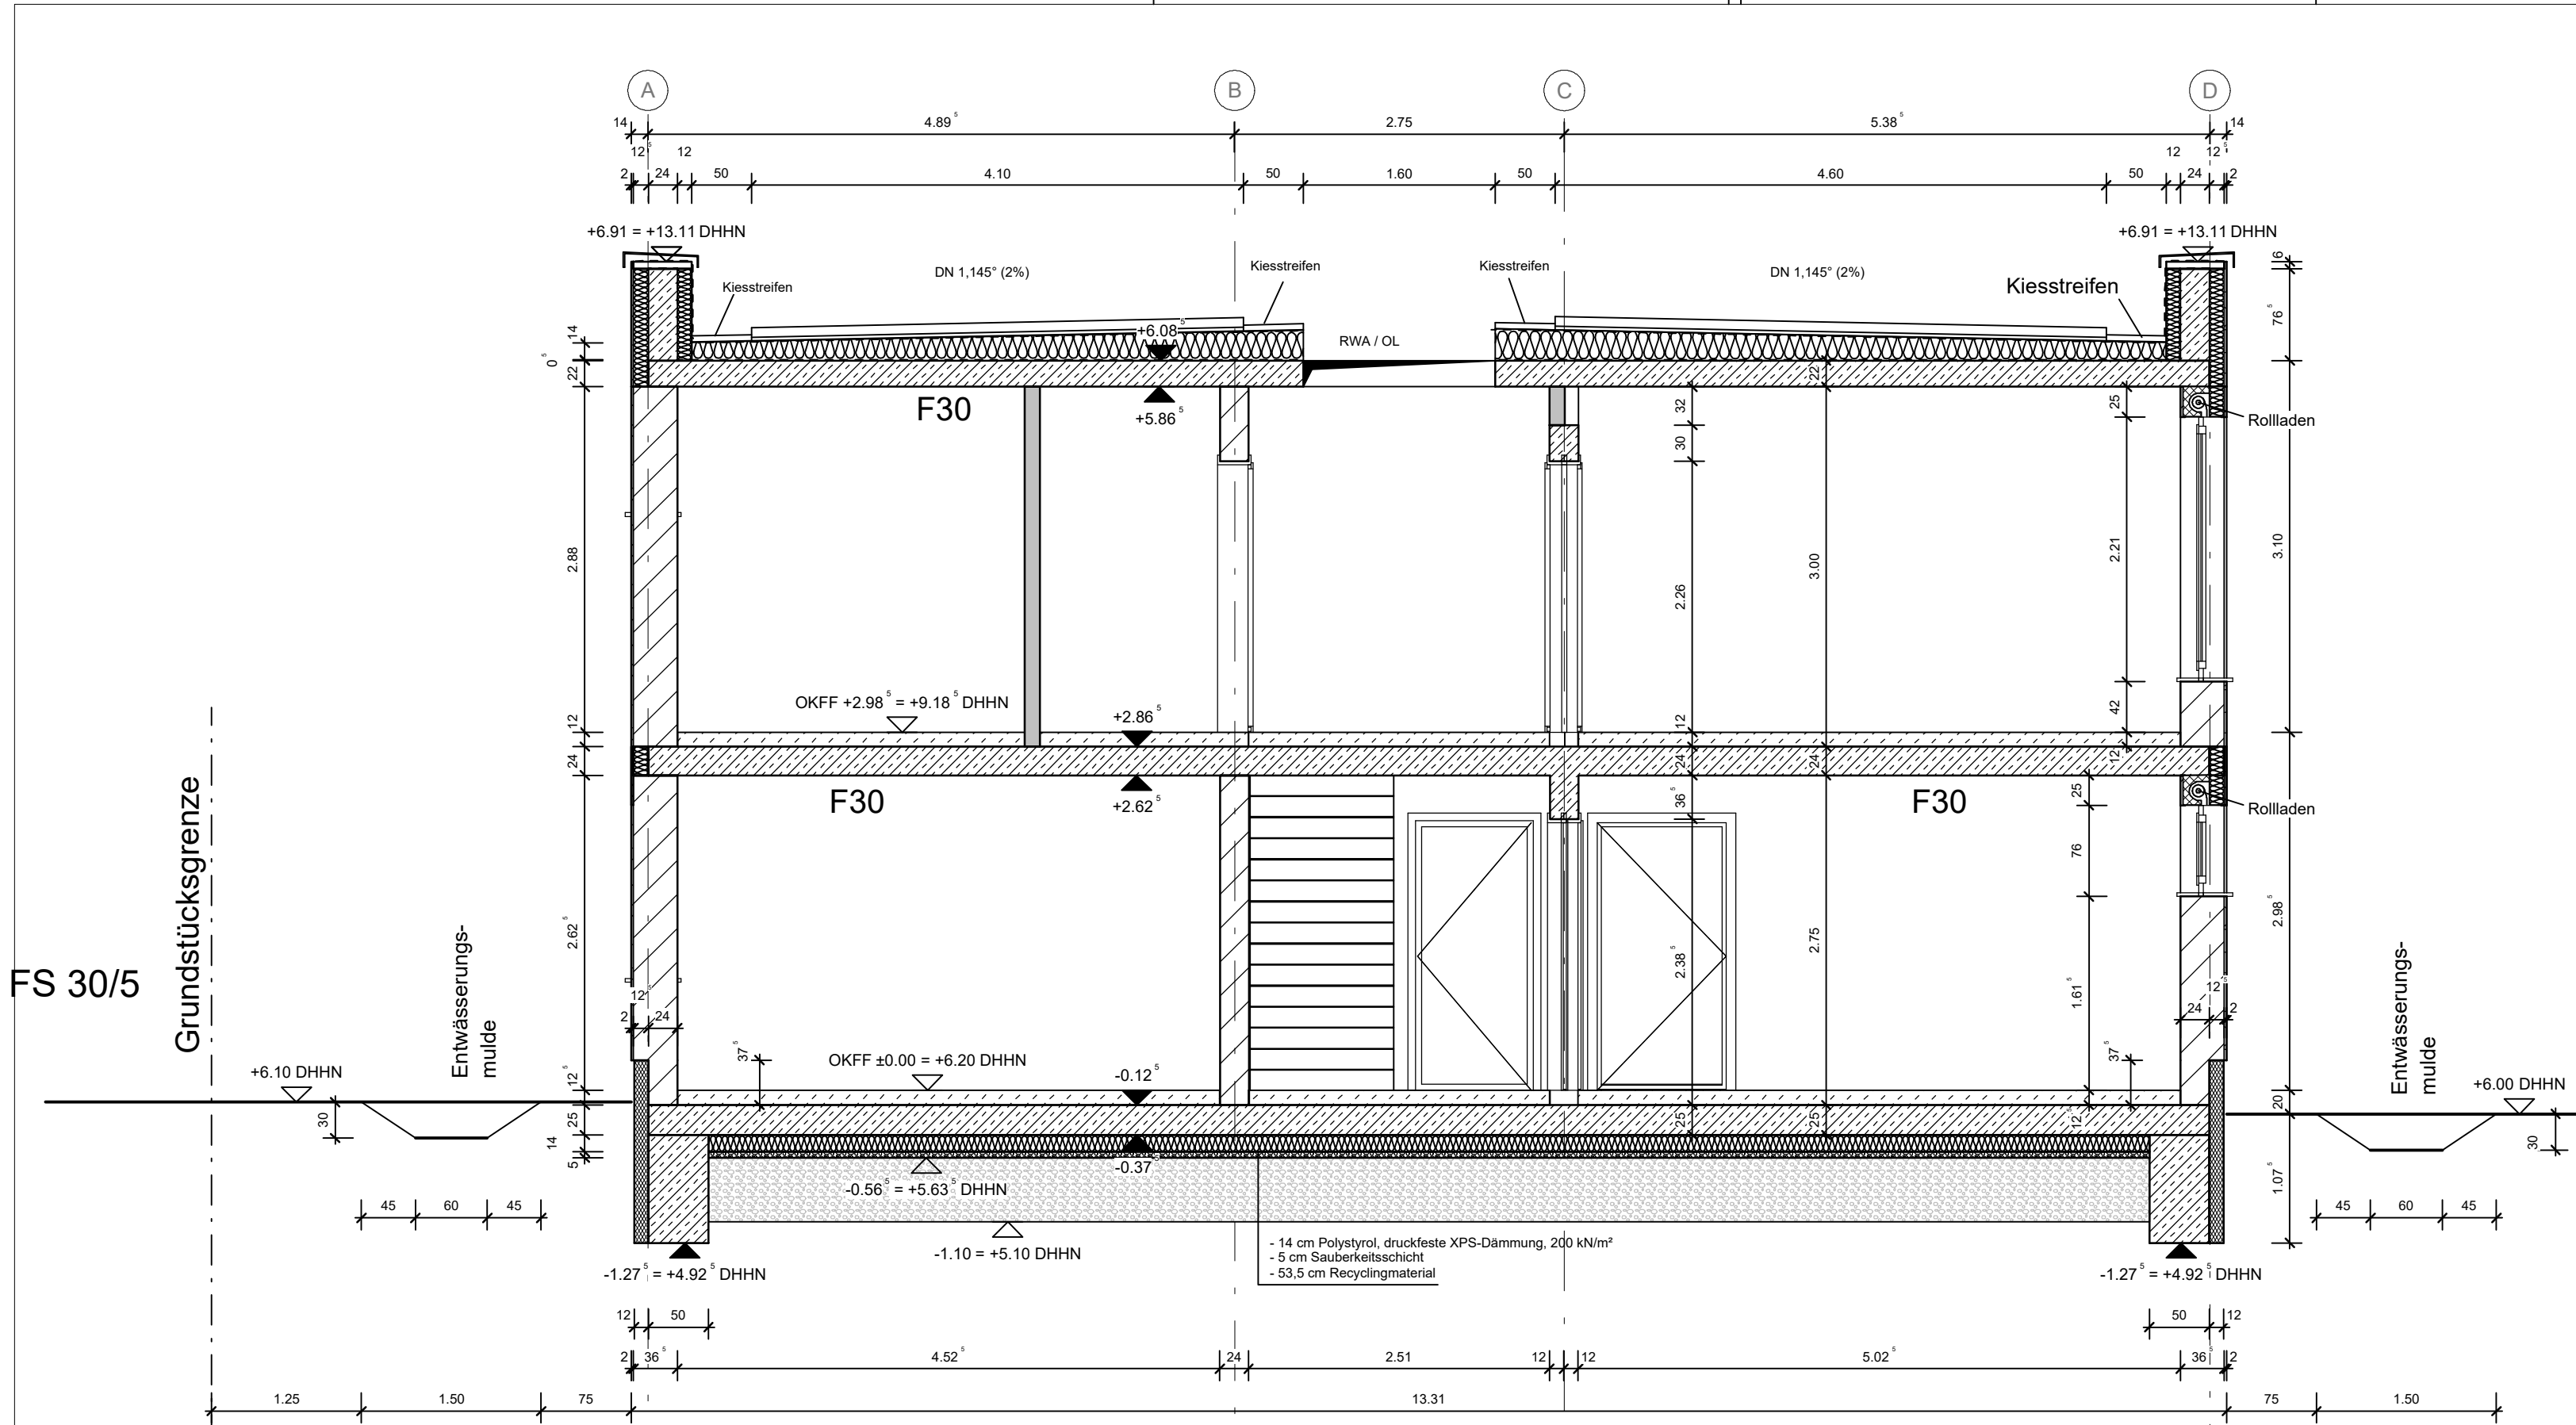

Sozialbereich

- Dachaufbau
- 8,0 Substrat
 - 1,1 mm Filtervlies
 - 3,0 cm Mäander-Elemente
 - 3,6 mm Wurzelschutz
 - 0,5 cm Abdichtung
 - 14 - 26,5 cm Polystyrol XPS-Dämmung als 2%-Gefälledämmung
 - 0,5 cm Abdichtung
 - 22 cm Stahlbetondecke F30

- Fußbodenaufbau
1. OG
- 1,5 cm Belag
 - 6,5 cm Estrich
 - 1 Lage PE-Folie
 - 4 cm Wärmedämmung
 - 24 cm Stahlbetondecke F30

- EG
- 1,5 cm Belag
 - 6,5 cm Estrich
 - 1 Lage PE-Folie
 - 4 cm Wärmedämmung
 - 0,5 cm Abdichtung gem. DIN 18533
 - 25 cm Stahlbetonbodenplatte
 - 14 cm Polystyrol, druckfeste XPS-Dämmung, 200 kN/m²
 - 5 cm Sauberkeitsschicht

- Außenwandaufbau
- 2 cm Außenputz
 - 36,5 Poreton-Mauerwerk
 - 1,5 cm Innenputz



DR.-ING. FORMAZIN & PARTNER mbB
ARCHITEKTEN & BERATENDE INGENIEURE
Dorfstraße 1A | 16356 Ahrensfelde

Allgemeine Zeichenerklärung:

C	Darstellungsänderung Höhenordinaten	15.07.26
B	Verschiebung Blockfundamente Achse A+D (Traufseiten) um 6cm + Achse 1 (Ortgang) um 5cm nach außen, Anpassung Rasterabstände - Fahrzeughalle	31.03.26
A	Altika, Dachaufbau	04.03.26
Index	Änderung	Datum

OKFF ±0.00 = 6.20 (DHHN 2016)

Bauherr:

Stadt Wriezen
Freienwalder Straße 50
16269 Wriezen

Projekt:

Feuerwehr Eichwerder
Eichwerder 29
16269 Wriezen

Planungsphase: Ausführungspl.

gezeichnet: bstephan

Genehmigt von: Oda Formazin

Datum: 17.12.2025

Auftragsnummer: 03622

Maßstab: 1:50

Plangröße: 594 x 297

Planinhalt:

Schnitt A - A

Plannummer: Index:

06 C

