



DR.-ING. FORMAZIN & PARTNER mbB
ARCHITEKTEN & BERATENDE INGENIEURE
Dorfstraße 1A | 16356 Ahrensfelde

Allgemeine Zeichenerklärung:

B	Sockelhöhe	31.03.26
A	2 Fenster Giebel Süd entfallen, gem. HLS-Planung	04.03.26
Index	Änderung	Datum

OKFF ±0.00 = 6.20 (DHN 2016)

Bauherr:

Stadt Wriezen
Freienwalder Straße 50
16269 Wriezen

Projekt:

Feuerwehr Eichwerder
Eichwerder 29
16269 Wriezen


Planungsphase: Ausführungspl.
gezeichnet: bstephan
Genehmigt von: Oda Formazin
Datum: 17.12.2025
Auftragsnummer: 03622
Maßstab: 1:100
Plangröße: 420 x 297

Planinhalt:
Ansicht West + Süd

Plannummer: Index:

09 B

Ansicht West

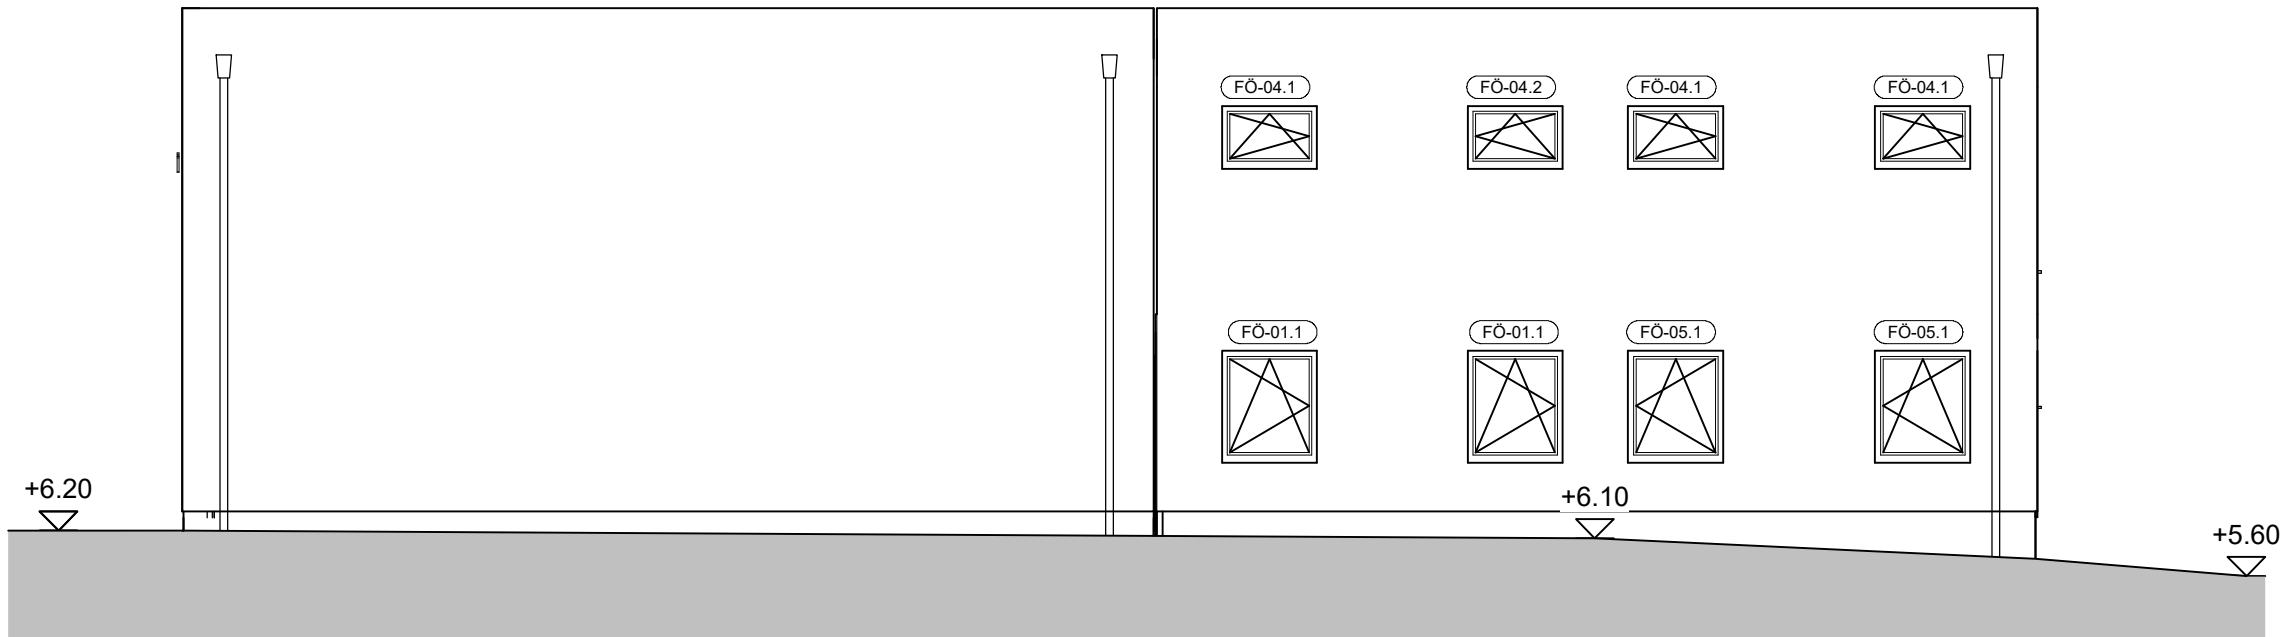

Ansicht Süd

