


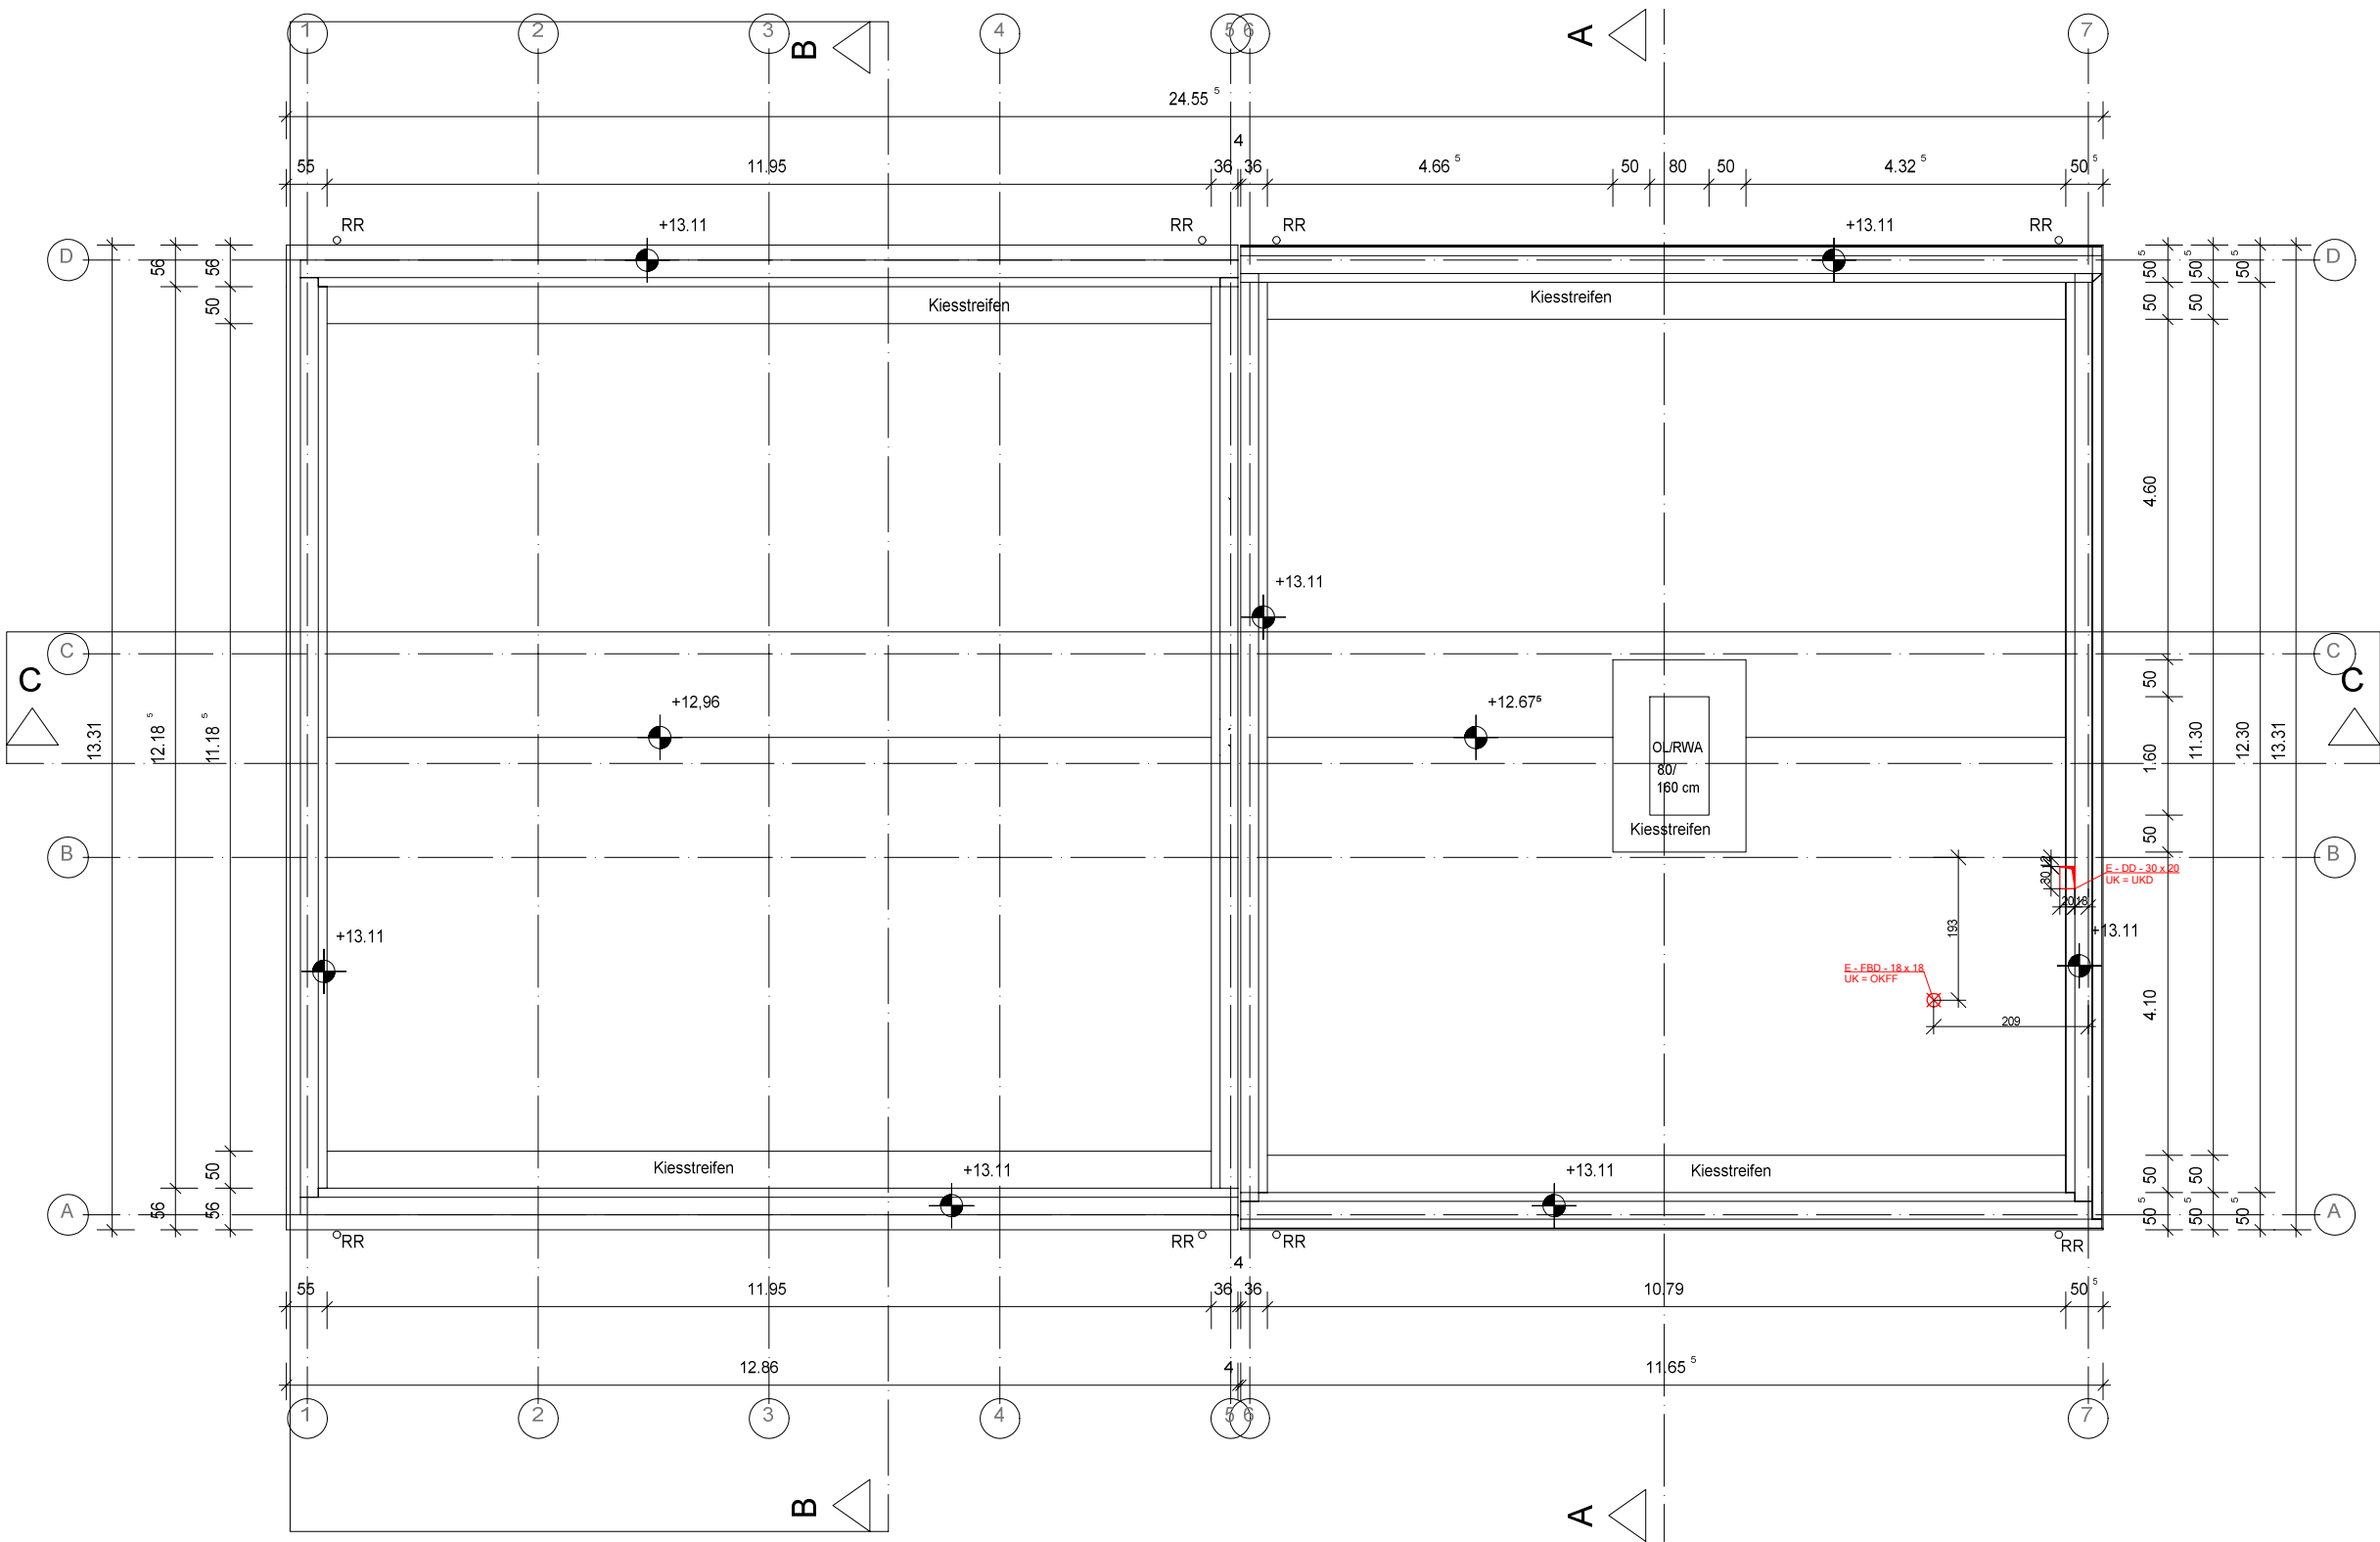

Dieser Plan ist nur in Übereinstimmung mit dem dazugehörigen Architektenplan gültig! Unstimmigkeiten zu den angegebenen Maßen sind vor Ausführung der Arbeiten mit der Bauüberwachung abzustimmen; andernfalls haftet der Auftragnehmer! Bei Ungültigkeit in Folge der Herausgabe eines neuen Planes wird dieser nicht eingezogen! Alle Maße sind vor Ort zu prüfen!

Index	Datum	bearb./gepr.	Beschreibung der Änderung
-------	-------	--------------	---------------------------

Bauvorhaben:	Feuerwehr Eichwerder Eichwerder 29 16269 Wriezen
--------------	--

Planinhalt:	ELT Deckendurchbruchplan Dachaufsicht
-------------	---------------------------------------

Fachplaner / Planersteller:	Auftraggeber / Bauherr:	Architekt:
Ziesche Ingenieure GmbH Schönower Straße 72d 16341 Panketal Tel. 030/9446239 info@ib-ziesche.de	Stadt Wriezen Freienwalder Straße 50 16269 Wriezen	Dr.-Ing. Formazin & Partner mbB Dorfstraße 1A 16356 Ahrensfelde

	Name	Datum	Maßstab: 1/100	Größe: (297x560)	Blatt:				
gez.	A.Alsaleh	22.05.2026	Grundlage Architektenplan: 03622_FW_Eichwerder_AP_05_Dachaufsi						
gepr.	B.Abuhashe	22.05.2026	Dateiname: 202276-E-3-DD-DA						
Projekt-Nr.	Gewerk	LPH	Bauteil	Planart	Ebene	Lfd. Nr.	Index	Status	
202276	ELT	3	-	DD	DA	-	-		