





Wand 1
M 1:25

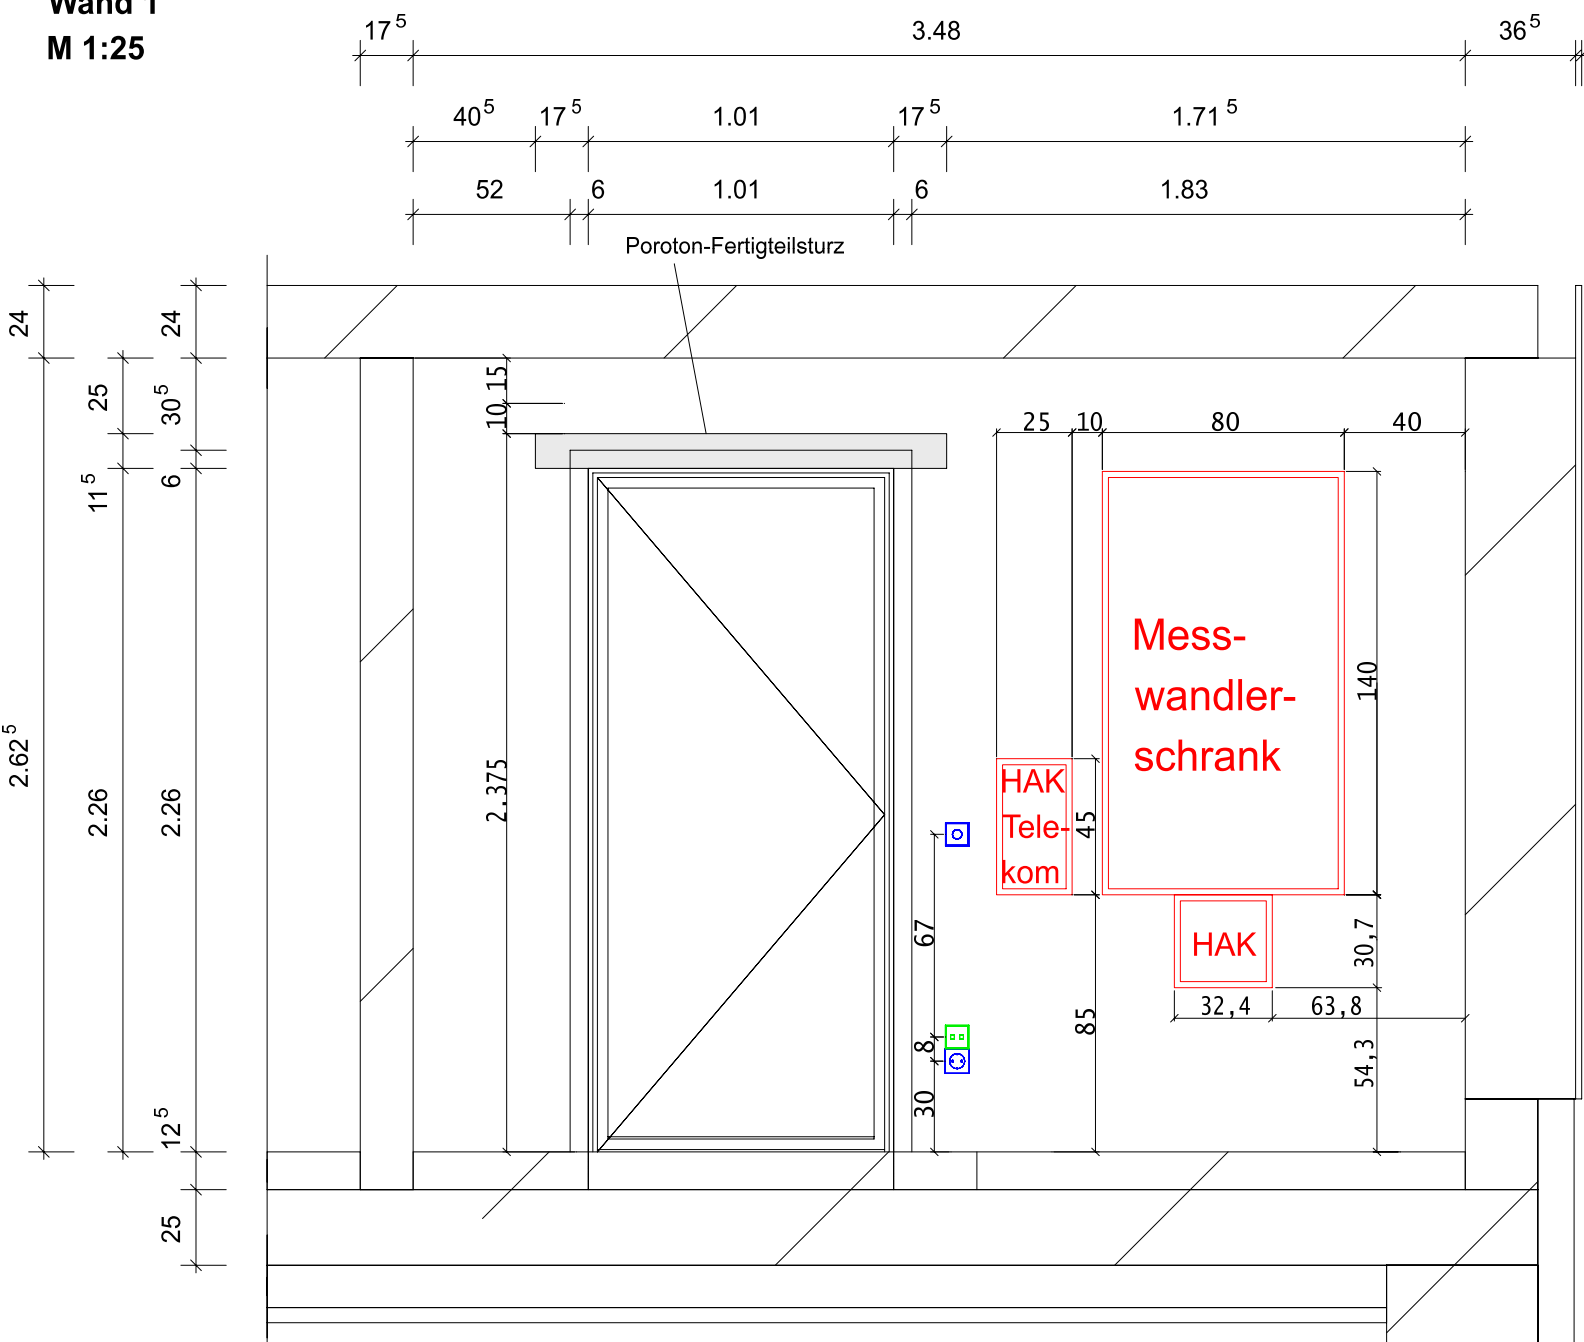


Wand 2
M 1:25

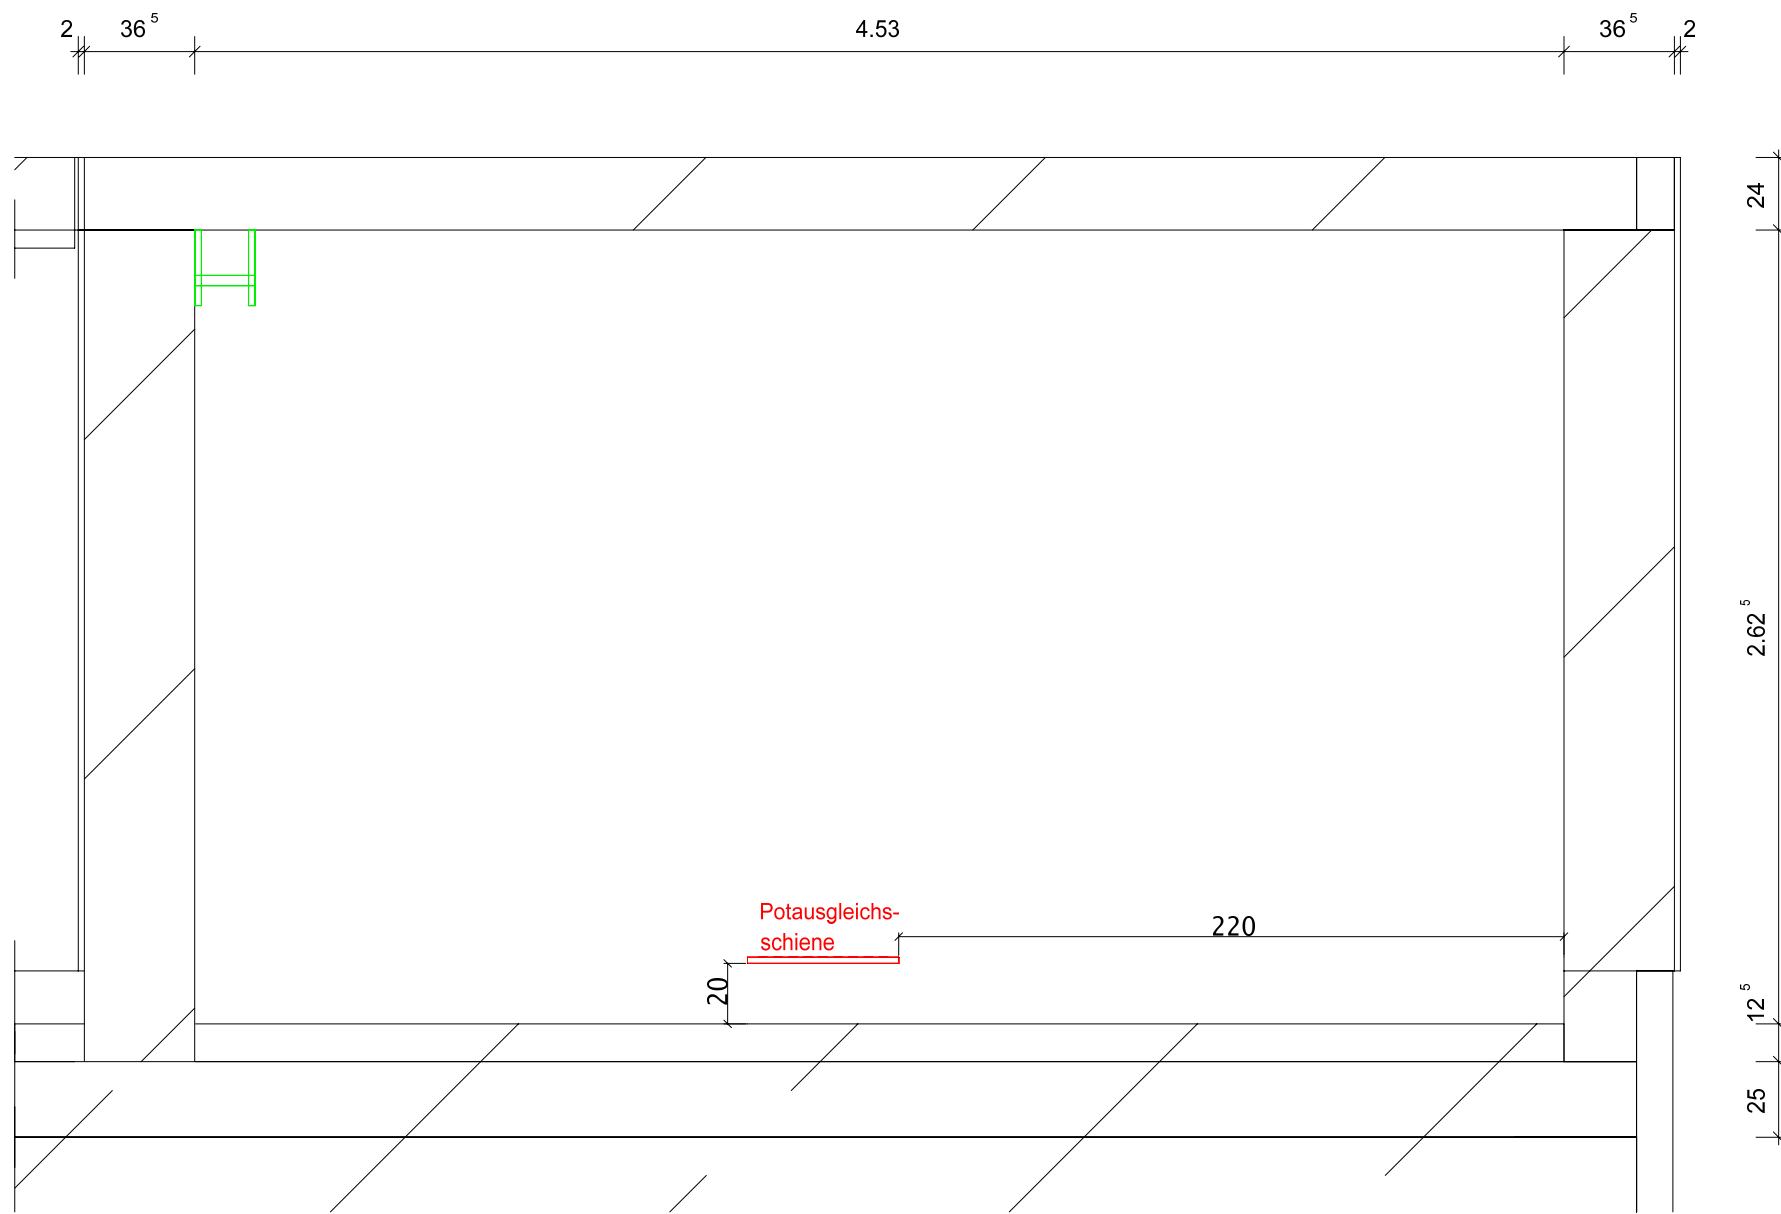


Übersicht
Erdgeschoss - HAR

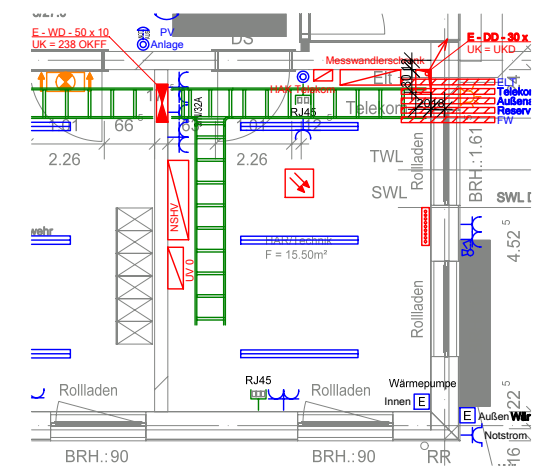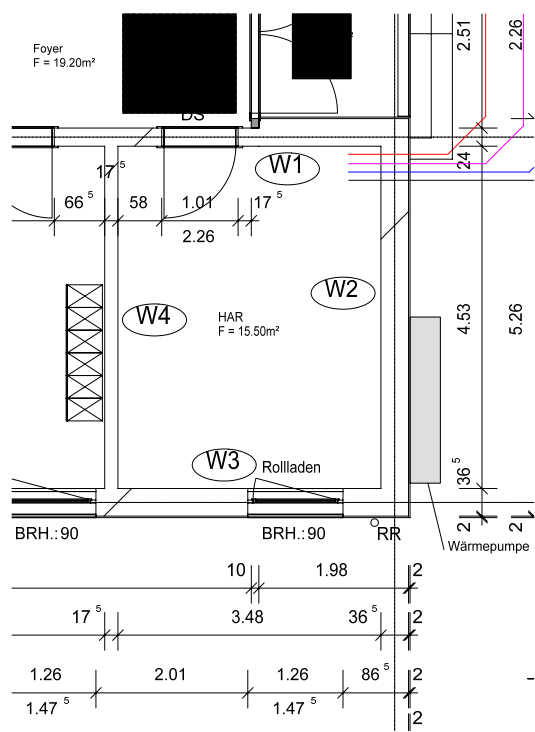

Wand 3
M 1:25

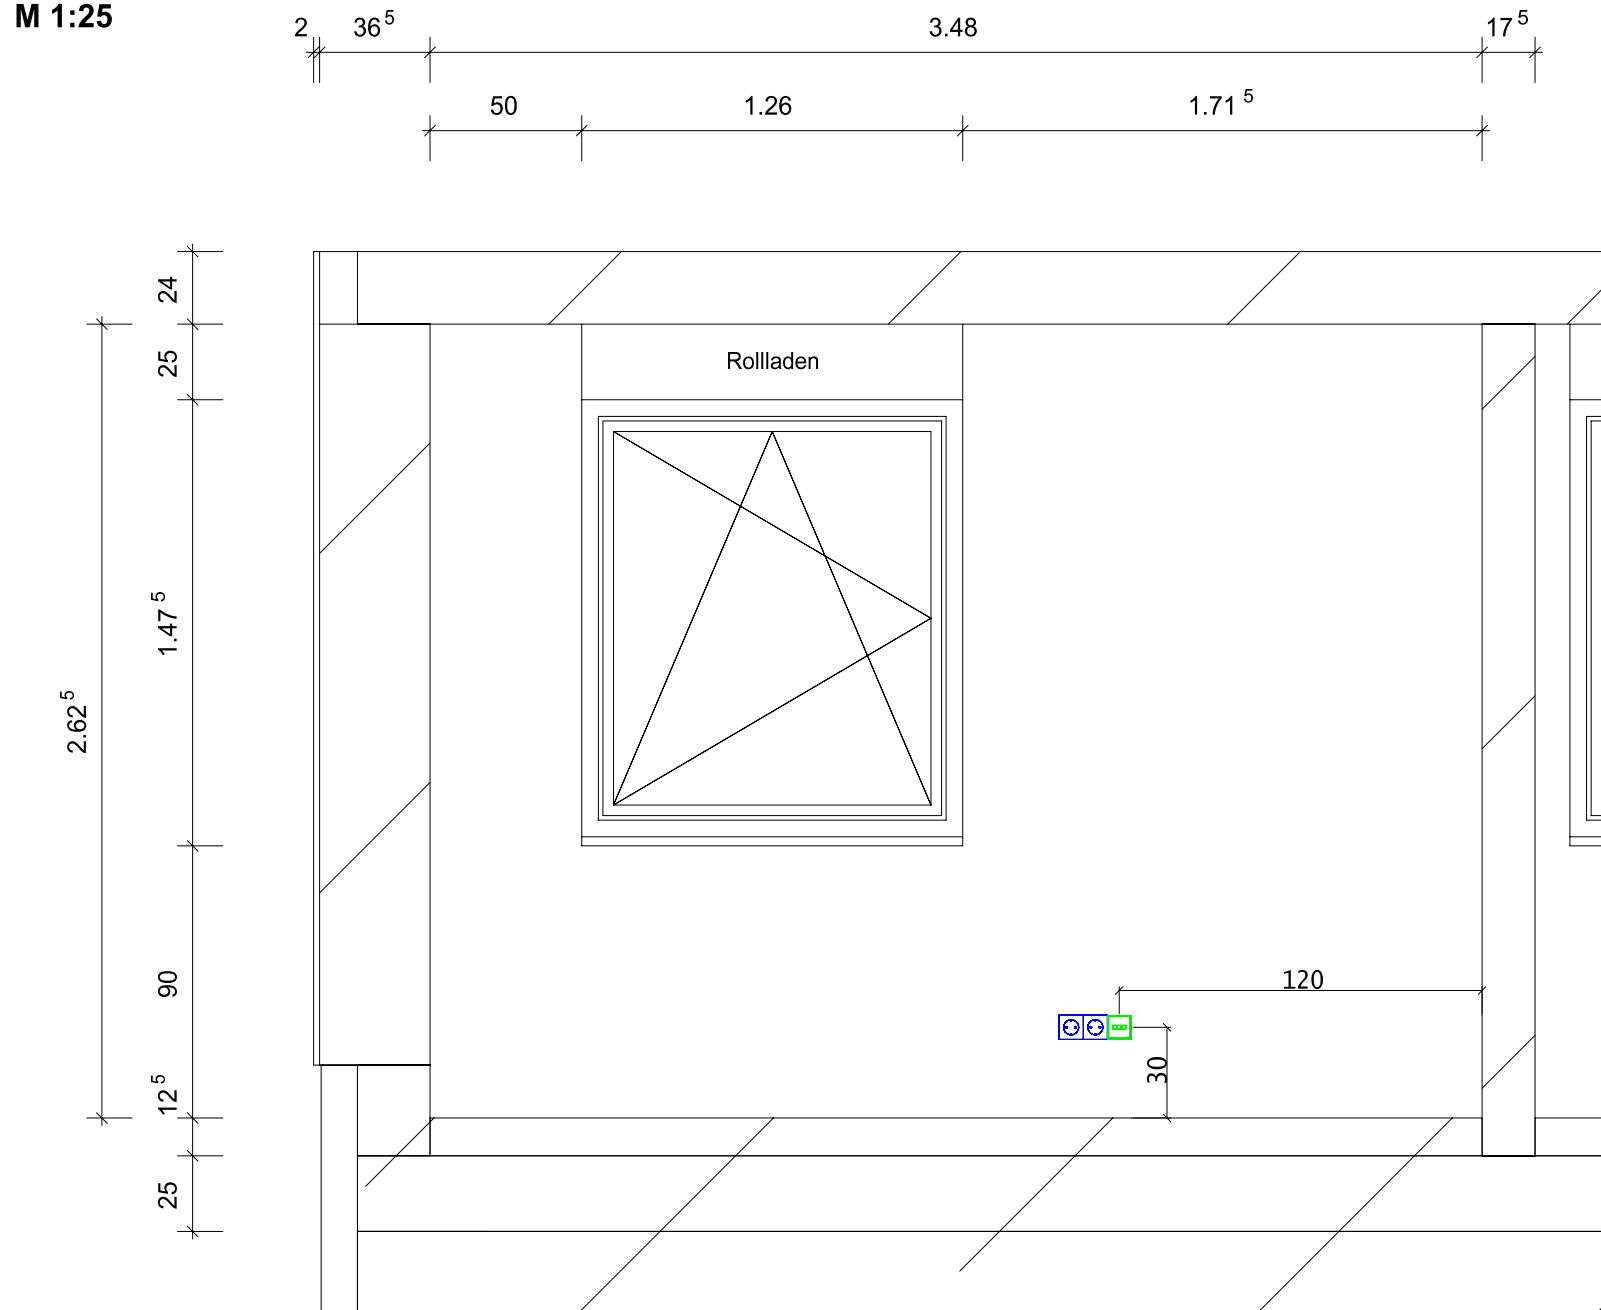

Wand 4
M 1:25

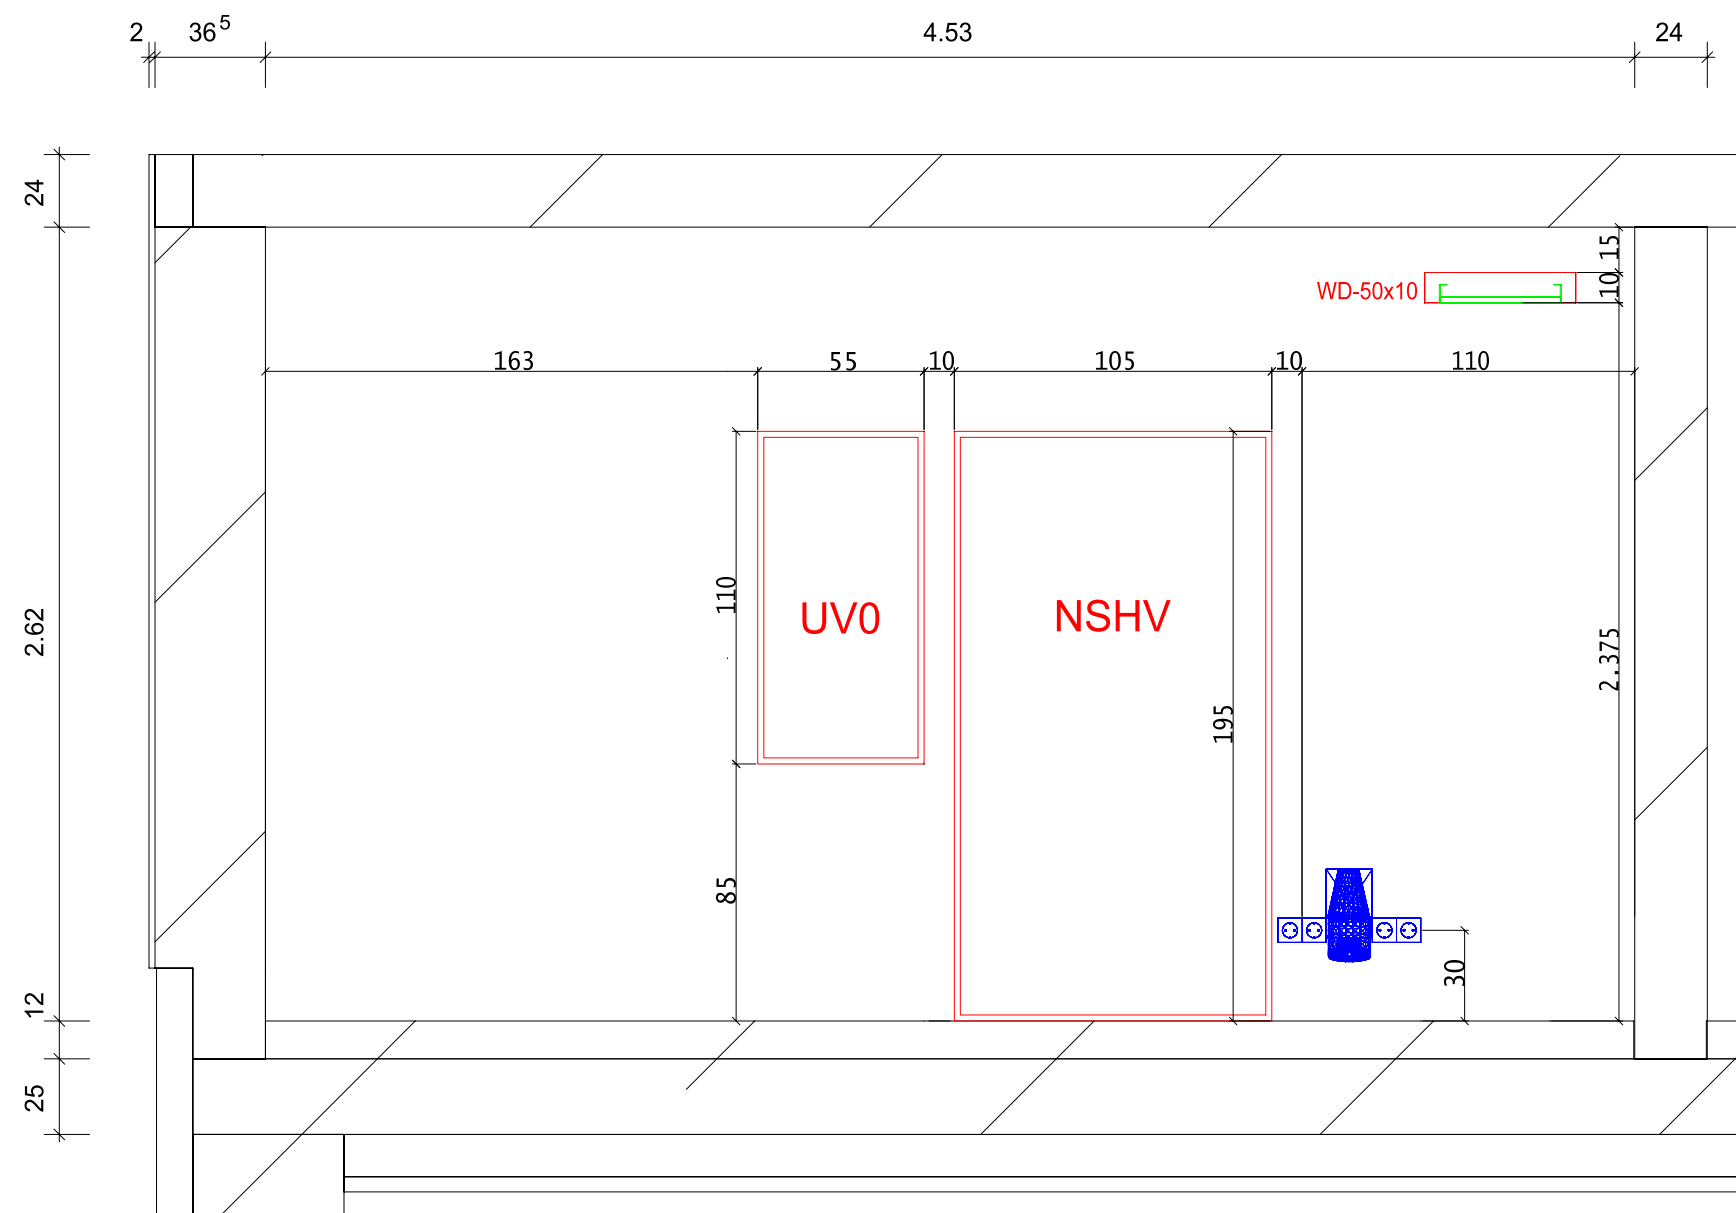

Sämtliche Maße sind vor Ausführung eigenverantwortlich zu prüfen, und beziehen sich auf OKFFB!
Türanschläge sind eigenverantwortlich zu überprüfen! Schalter und Steckdosen neben Türen sind im Abstand von 15cm ab Rohmaß Türstock zu installieren!
Sämtliche Installationshöhen sind der Legende zu entnehmen! Abweichende Maß- und Installationsangaben sind im Plan angegeben, oder bei der Bauleitung zu erfragen!
Die Installationshöhe bezieht sich auf die Dosenmitte. Bei mehreren Installationsgeräten bezieht sich die Höhenangabe auf die mittlere Dose!
Der zulässige Höchstwert des Spannungsfalls nach DIN VDE 0100 ist zu prüfen, und darf nicht überschritten werden!
Die DIN 4109 für Schallschutz im Hochbau ist zu beachten!
Vor Ausführung der Anschlüsse und Verkabelung der Gewerke Heizung, Klima, Lüftung und Sanitär ist Rücksprache mit den ausführenden Fachfirmen zu halten!
Die Montage der Kabeltrassen ist mit den Fachfirmen der Gewerke Heizung, Lüftung und Sanitär abzustimmen!
Schwach- und Starkstromanlagen sind durch Trennsiege zu trennen!
Die Kabel und Leitungen, die zu Betriebsmitteln in anderen Räumen führen, müssen vom Raum mit Badewanne oder Dusche aus gesehen mindestens in einer Tiefe von 6 cm (Restwanddicke) verlegt werden. In Räumen mit Badewanne oder Dusche sind nach DIN VDE 0100-701:2008-10 Schutzbereiche einzuhalten.
Die TK-Verkabelung (Hauptleitungen und innerhalb der WE) wird durchgängig in Leerrohren geführt.
Die Antennenverkabelung wird in Leerrohren von Elektroräume bis die einzelnen WE geführt.
Dieser Plan ist nur in Übereinstimmung mit dem dazugehörigen Architektenplan gültig! Unstimmigkeiten zu den angegebenen Maßen sind vor Ausführung der Arbeiten mit der Bauüberwachung abzustimmen; andernfalls haftet der Auftragnehmer! Bei Ungültigkeit in Folge der Herausgabe eines neuen Planes wird dieser nicht eingezogen! Alle Maße sind vor Ort zu prüfen!

Index	Datum	bearb./gepr.	Beschreibung der Änderung						
Bauvorhaben:									
Feuerwehr Eichwerder Eichwerder 29 16269 Wriezen									
Planinhalt:									
Wandabwicklung EG_HAR									
Fachplaner / Planersteller:			Auftraggeber / Bauherr:			Architekt:			
Ziesche Ingenieure GmbH			Stadt Wriezen			Dr.-Ing. Formazin & Partner mbB			
Schönower Straße 72d			Freienwalder Straße 50			Dorfstraße 1A			
16341 Panketal			16269 Wriezen			16356 Ahrensfelde			
Tel. 030/9446239									
info@ib-ziesche.de									
	Name	Datum	Maßstab:	1:25	Größe:	A1 594x841	Blatt:	1	
gez.	A.Alsaleh	19.06.2026	Grundlage Architektenplan: WA1-Wandabwicklung_EG_HAR_260312						
gepr.	B.Abuhashe	19.06.2026	Dateiname: 202276-E-5-DTL-WAB-EG-HAR						
Projekt-Nr.	Gewerk	LPH	Bauteil	Planart	Ebene	Lfd. Nr.	Index	Status	
202276	ELT	5	-	DTL	EG				