


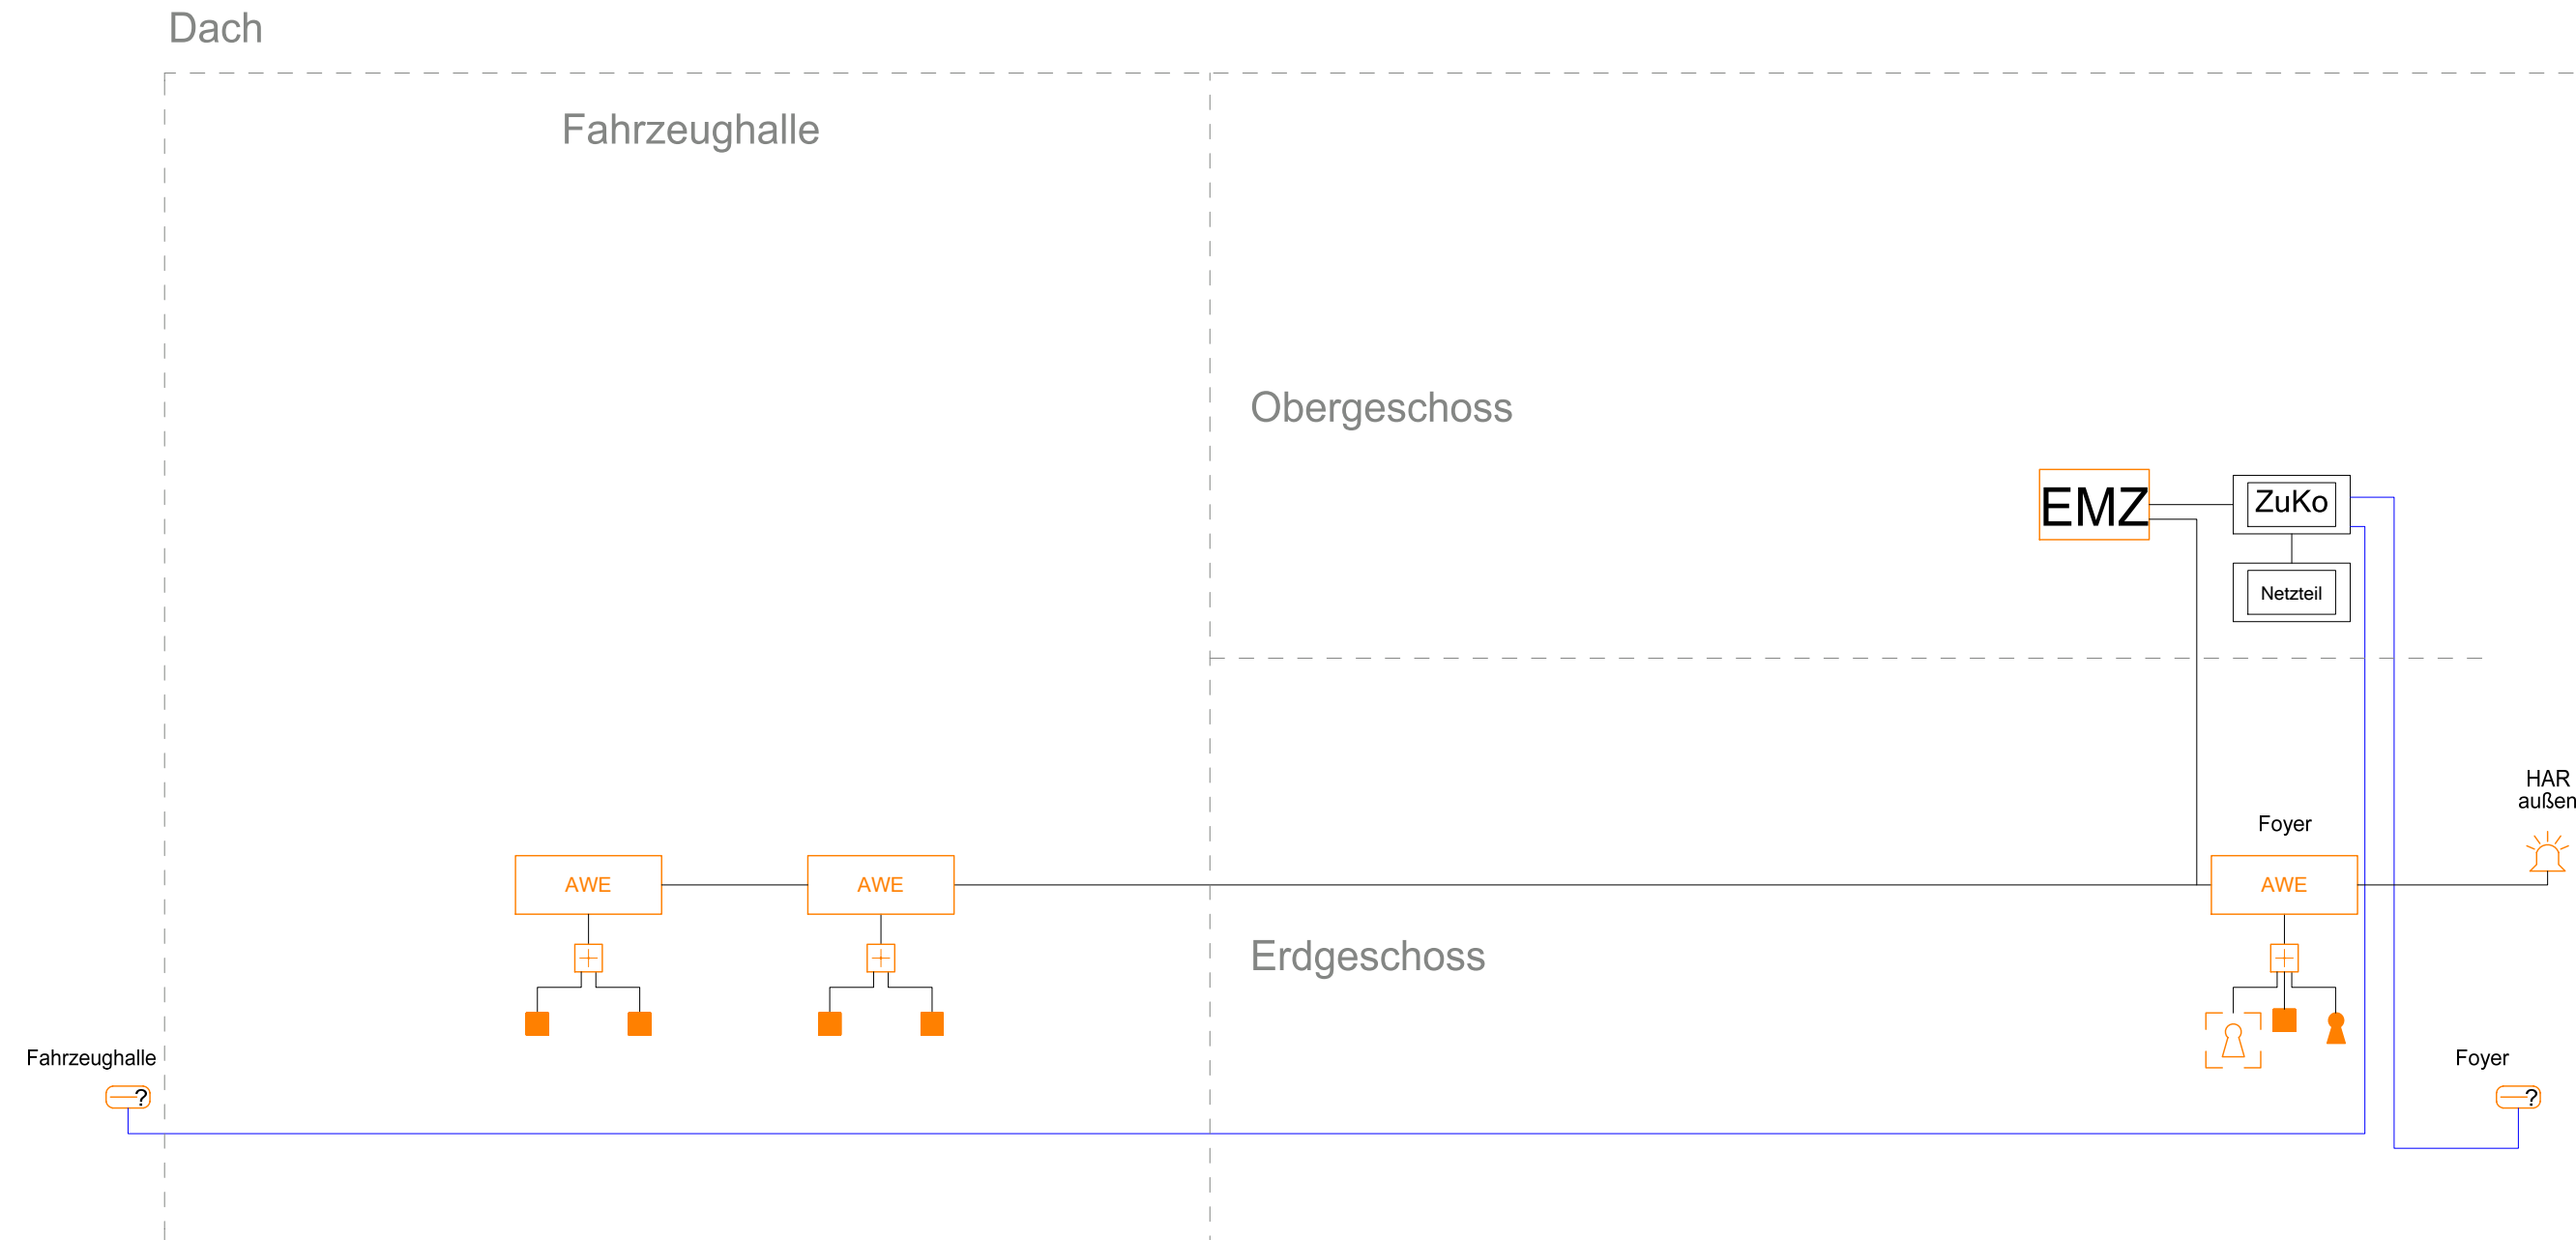

LEGENDE

	Kartenleser
	EMA Einbruchmeldezentrale
	Auswerteeinheit
	EMA Magnetkontakt
	Verteilerdose
	Sperrelement
	Schließblechkontakt
	Magnetkontakt

Dieser Plan ist nur in Übereinstimmung mit dem dazugehörigen Architektenplan gültig! Unstimmigkeiten zu den angegebenen Maßen sind vor Ausführung der Arbeiten mit der Bauüberwachung abzustimmen; andernfalls haftet der Auftragnehmer! Bei Ungültigkeit in Folge der Herausgabe eines neuen Planes wird dieser nicht eingezogen! Alle Maße sind vor Ort zu prüfen!

[illegible]

Index	Datum	bearb./gepr.	Beschreibung der Änderung
-------	-------	--------------	---------------------------

Bauvorhaben:	Feuerwehr Eichwerder Eichwerder 29 16269 Wriezen
--------------	--

Planinhalt:	ELT-Schema Einbruchmeldeanlage und Zutrittskontrolle
-------------	--

Fachplaner / Planersteller: Ziesche Ingenieure GmbH Schönower Straße 72d 16341 Panketal Tel. 030/9446239 info@ib-ziesche.de	Auftraggeber / Bauherr: Stadt Wriezen Freienwalder Straße 50 16269 Wriezen	Architekt: Dr.-Ing. Formazin & Partner mbB Dorfstraße 1A 16356 Ahrensfelde
--	--	--

	Name	Datum	Maßstab: ohne	Größe: A3+ 297x620	Blatt: 1
gez.	A.Alsaleh	22.06.2026	Grundlage Architektenplan:		
gepr.	B.Abuhashem	22.06.2026	Dateiname: 202276-E-5-SCH-02-EMA-ZK		

Projekt-Nr.	Gewerk	LPH	Bauteil	Planart	Ebene	Lfd. Nr.	Index	Status
202276	ELT	5	-	SCH	-	02	-	