


Dach

Fahrzeughalle

Obergeschoss

Erdgeschoss

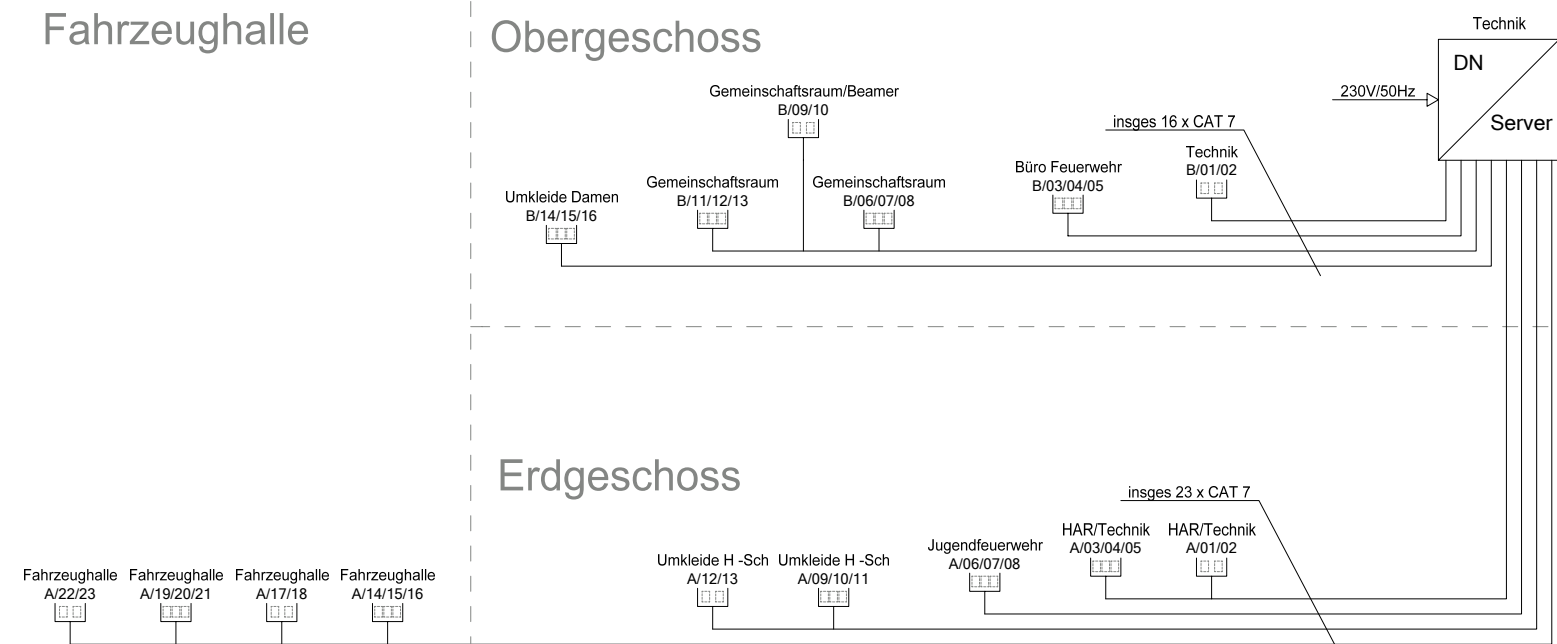

LEGENDE



Server/ Datenschrank



Datenanschlussdose RJ45 2-fach



Datenanschlussdose RJ45 3-fach

Dieser Plan Ist nur In Übereinstimmung mit dem dazugehörigen Architektenplan gültig! Unstimmigkeiten zu den angegebenen Maßen sind vor Ausführung der Arbeiten mit der Bauüberwachung abzustimmen; andernfalls haftet der Auftragnehmer! Bei Ungültigkeit in Folge der Herausgabe eines neuen Planes wird dieser nicht eingezogen! Alle Maße sind vor Ort zu prüfen!

Index	Datum	bearb./gepr.	Beschreibung der Änderung
-------	-------	--------------	---------------------------

Bauvorhaben:			
Feuerwehr Eichwerder Eichwerder 29 16269 Wriezen			

Planinhalt:			
ELT-Schema Datennetz			

Fachplaner / Planersteller:		Auftraggeber / Bauherr:		Architekt:	
Ziesche Ingenieure GmbH		Stadt Wriezen		Dr.-Ing. Formazin & Partner mbB	
Schönowe Straße 72d		Freienwalder Straße 50		Dorfstraße 1A	
16341 Panketal		16269 Wriezen		16356 Ahrensfelde	
Tel. 030/9446239					
info@ib-ziesche.de					



	Name	Datum	Maßstab: ohne	Größe: A3+ 297x520	Blatt: 1
gez.	A.Alsaleh	22.06.2026	Grundlage Architektenplan:		
gepr.	B.Abuhashem	22.06.2026	Dateiname: 202276-E-5-SCH-03-DN		

Projekt-Nr.	Gewerk	LPH	Bauteil	Planart	Ebene	Lfd. Nr.	Index	Status
202276	ELT	5	-	SCH	-	03	-	