


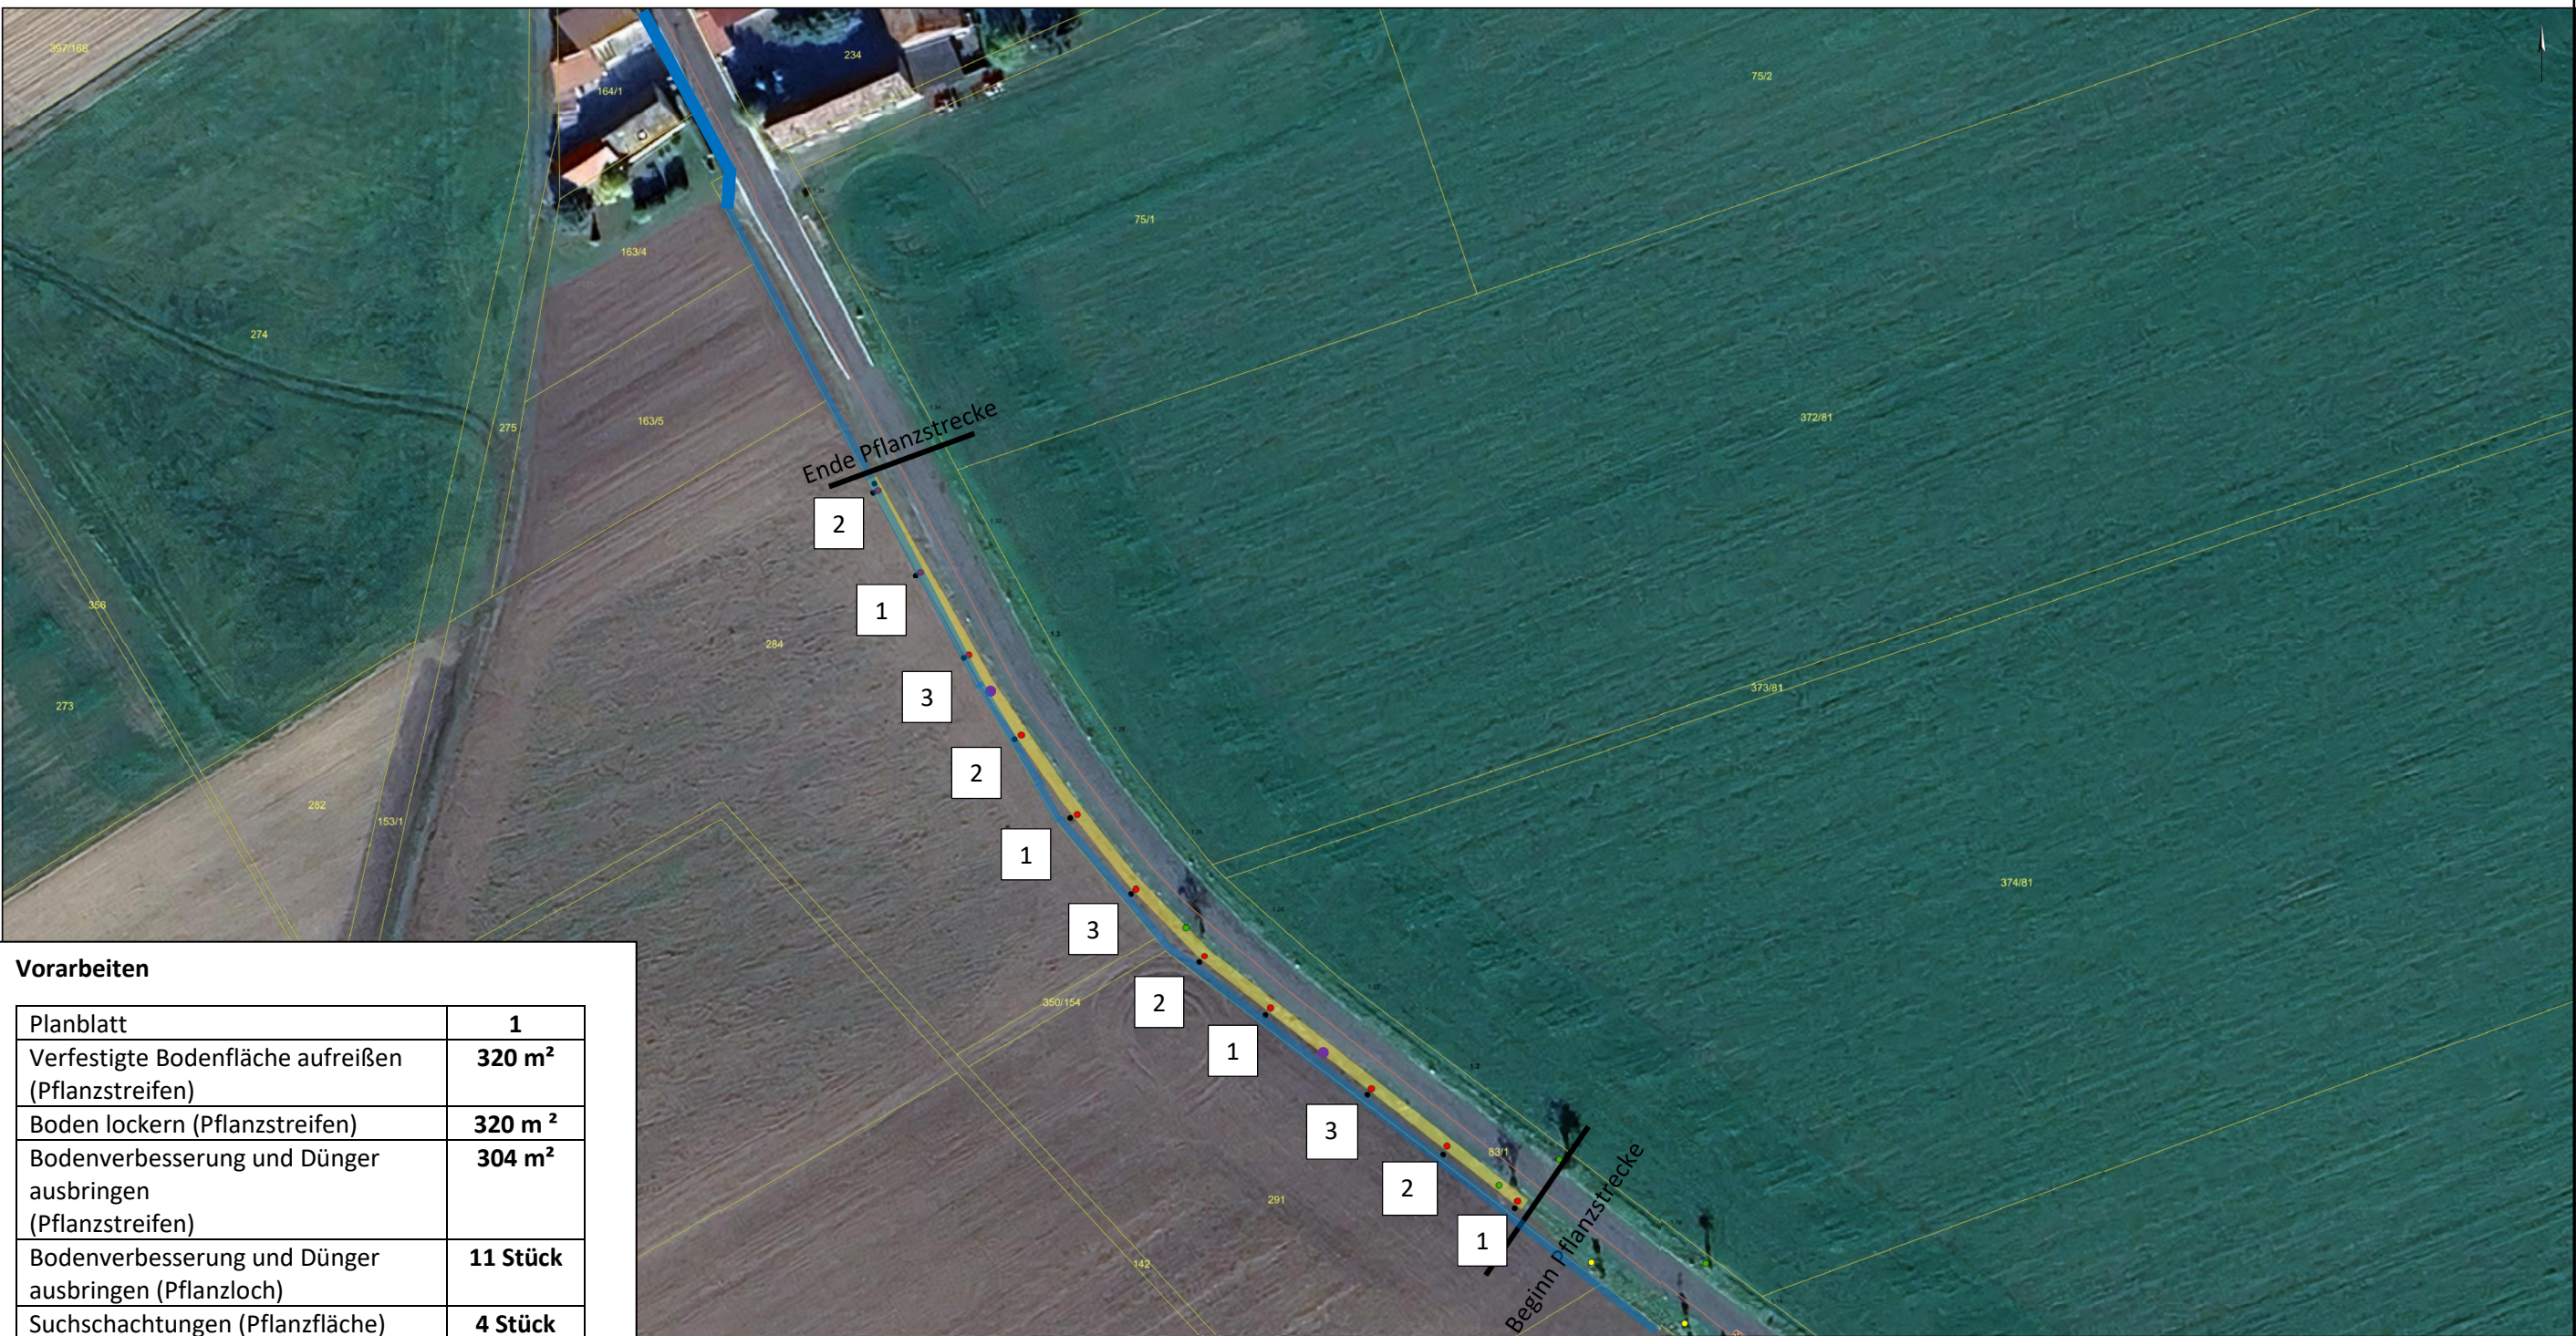

Vorarbeiten

Planblatt	1
Verfestigte Bodenfläche aufreißen (Pflanzstreifen)	320 m ²
Boden lockern (Pflanzstreifen)	320 m ²
Bodenverbesserung und Dünger ausbringen (Pflanzstreifen)	304 m ²
Bodenverbesserung und Dünger ausbringen (Pflanzloch)	11 Stück
Suchschachtungen (Pflanzfläche)	4 Stück

Pflanzstreifen gesamt: 320 m²
Pflanzgrube 1,44 m²

Pflanzarbeiten

Planblatt	1
1. Acer platanoides „Allerhausen“	4 Stück
2. Tilia euchlore	4 Stück
3. Carpinus betulus	3 Stück
Pflanzpfähle	11 Stück
Begrenzungspfahl	12 Stück
Greifvogelsitzstangen	2 Stück

Pflanzabstand 3,00 m v FBM und 15 m untereinander
Wurzelsperre 5 m pro Baum = 55 m

K 6244 Abschnitt 010 km 1,020 bis 1,400

Planblatt: 1/1

- vorhandener Baumbestand
- Neupflanzung
- Telekomleitung
- Wasserleitung
- Stromleitung
- Pflanzstreifen
- bereits vorhandene Jungpflanzung