


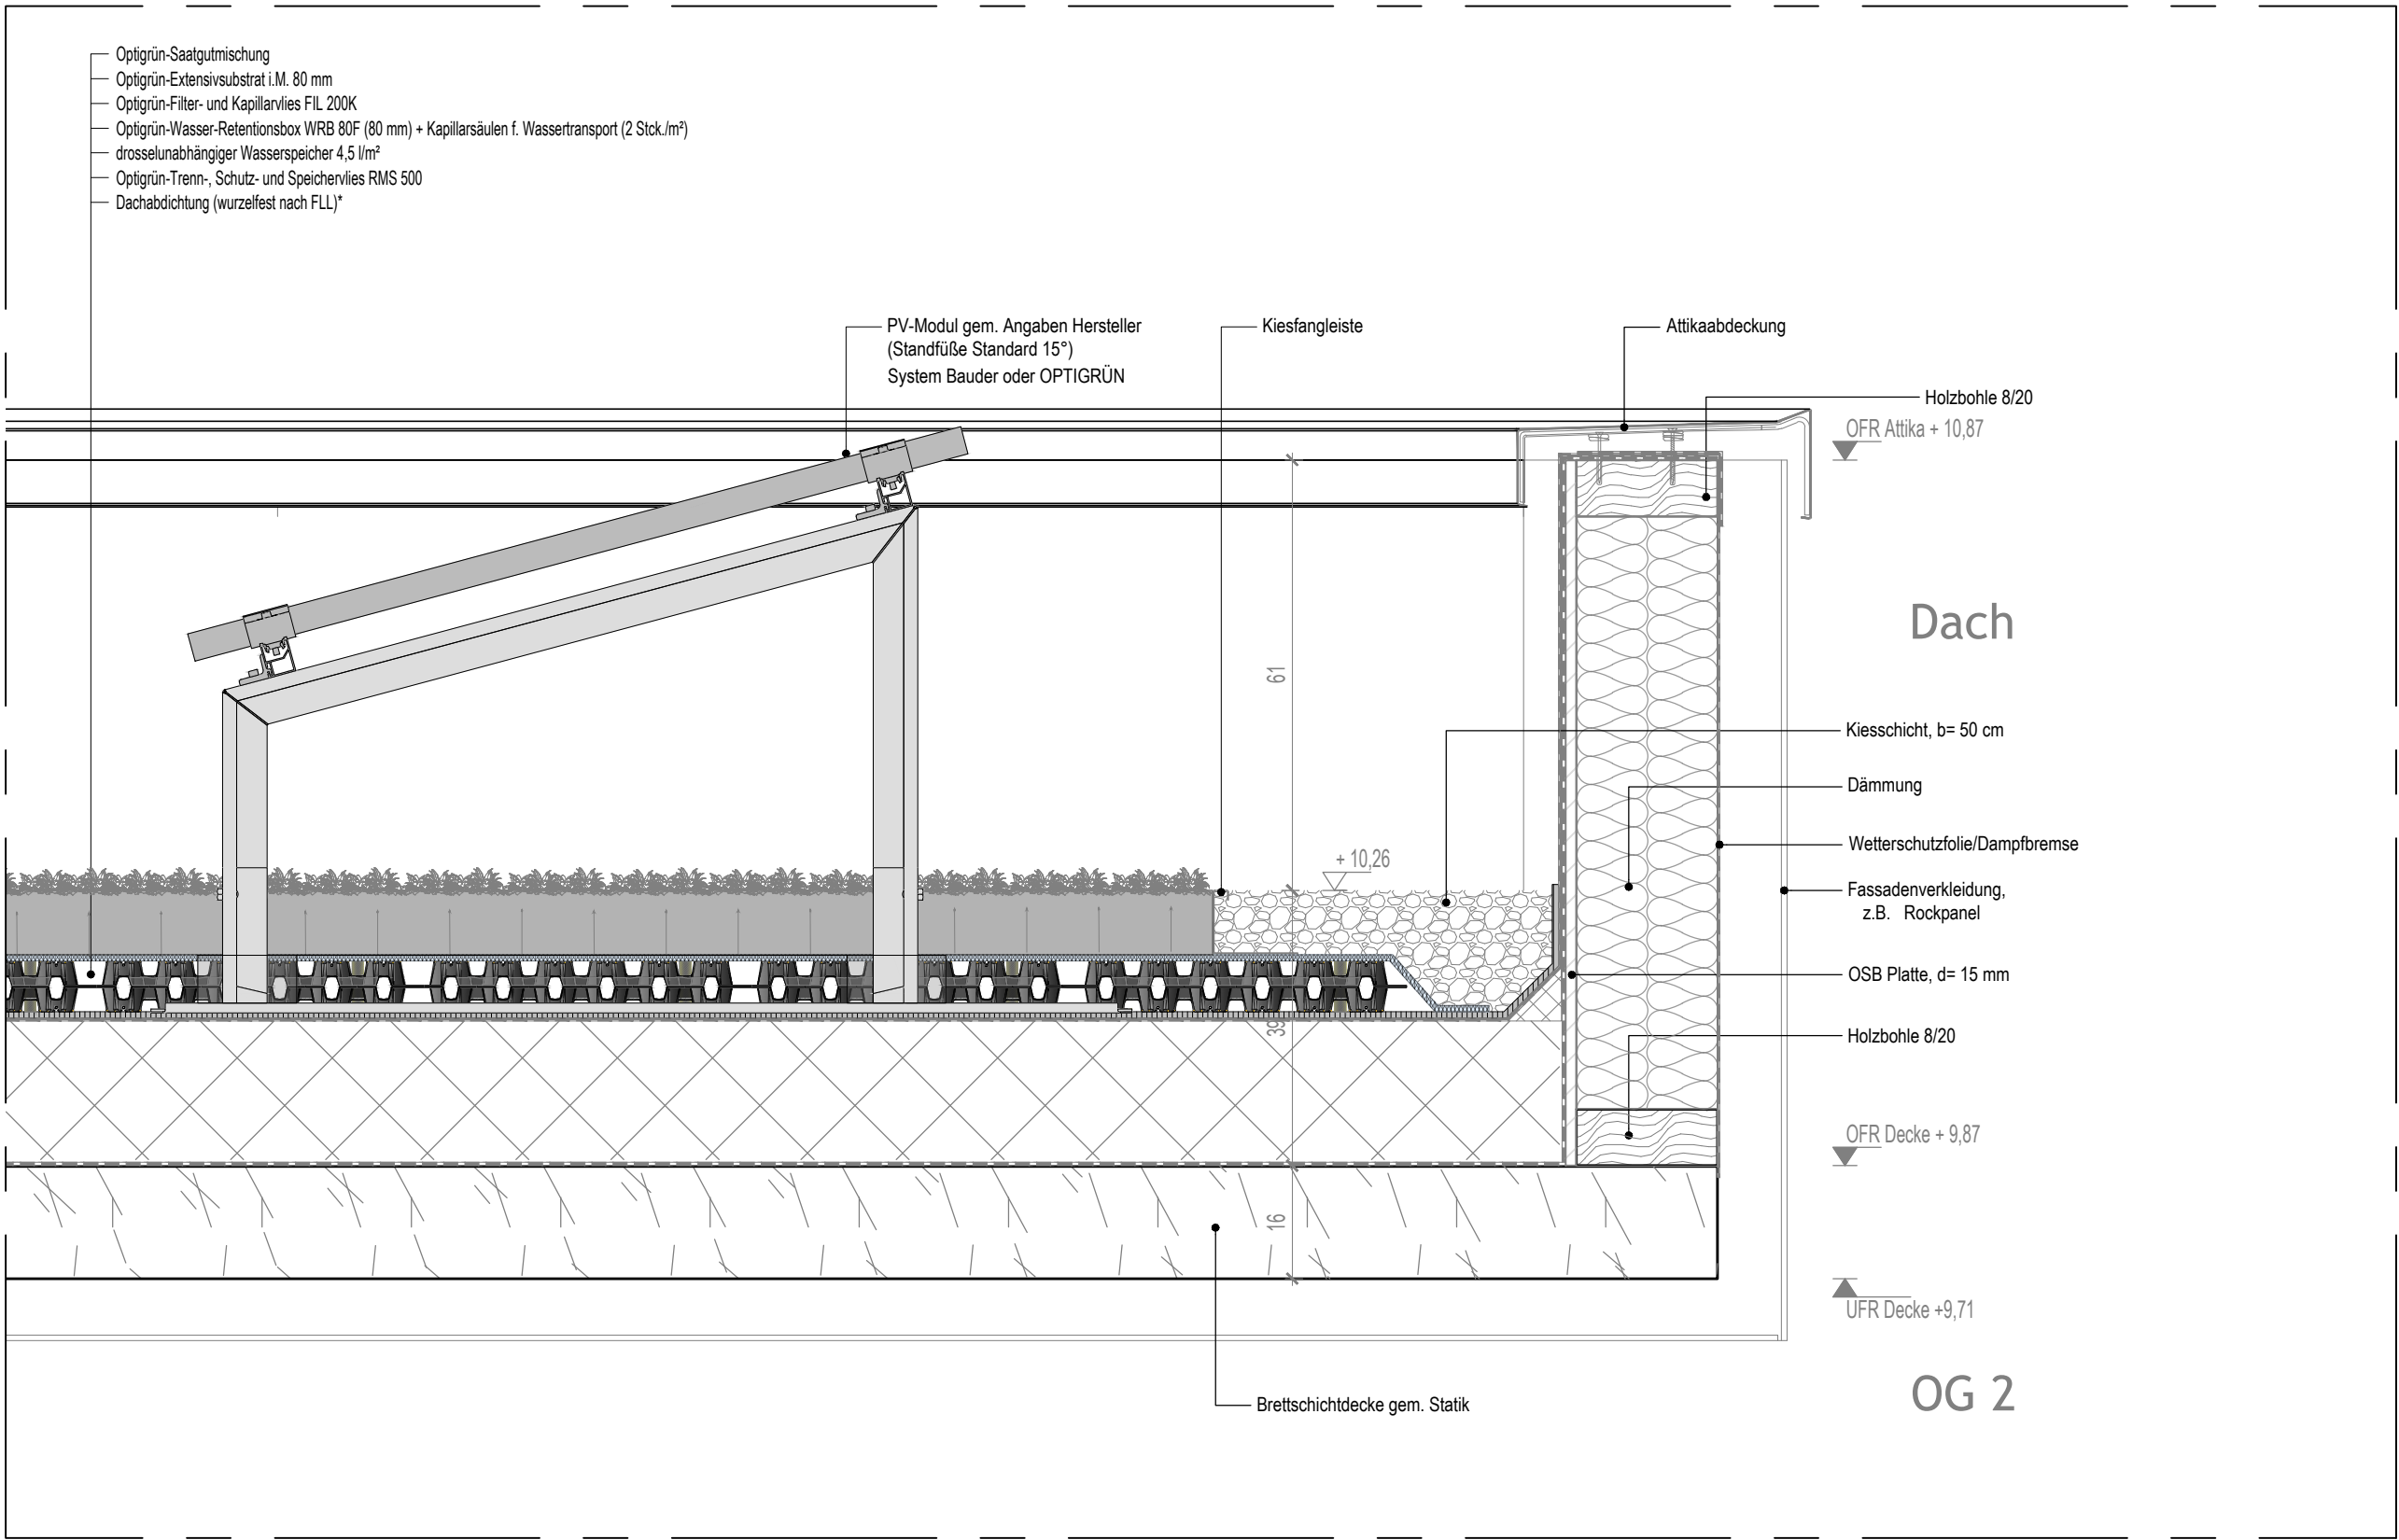

Detail Dach - extensive Begrünung, Attika, PV-Modul
Prinzipdarstellung
M 1:10

Index	Datum	Name	Text
06			
05			
04			
03			
02			
01			
ABGESTIMMT MIT PLANUNGSBETEILIGTEN			

Auftraggeber:	Entwicklungs-, Verwaltungs- und Grundstücks GmbH Gewerbepark Damsdorf 8 14797 Kloster Lehnin		
Freigabe Bauherr:	Datum:		
Planverfasser:	Fischer + Werner Architekten Partnerschaft Diplomingenieure Architekten Hohenzollerndamm 184 10713 Berlin Tel.: +49(0)30/ 200 59 75 - 0 Mail: thomas.franke@fw-architekten.de		
Vorhaben:	2-geschossige Aufstockung Gebäude 11 Gewerbepark Damsdorf Gewerbepark 8 14797 Kloster Lehnin		
Planinhalt:	Detail extensive Dachbegrünung und Attika		

OFF=±0.00=36.40 Ü HN		
Datum: 22.05.2026		
Plan-Nr. : 0203	Maßstab: 1:10	gez. : Silke Wenzel
Plan-Index: 00	Blattgröße: 420 x 594	gepr. : Thomas Franke
DATE\NAME: DAM08--_05_03_300_DET--_0315_00 Detail extensive Dachbegrünung und Attika		