


Positionsplan Decke über Gründung

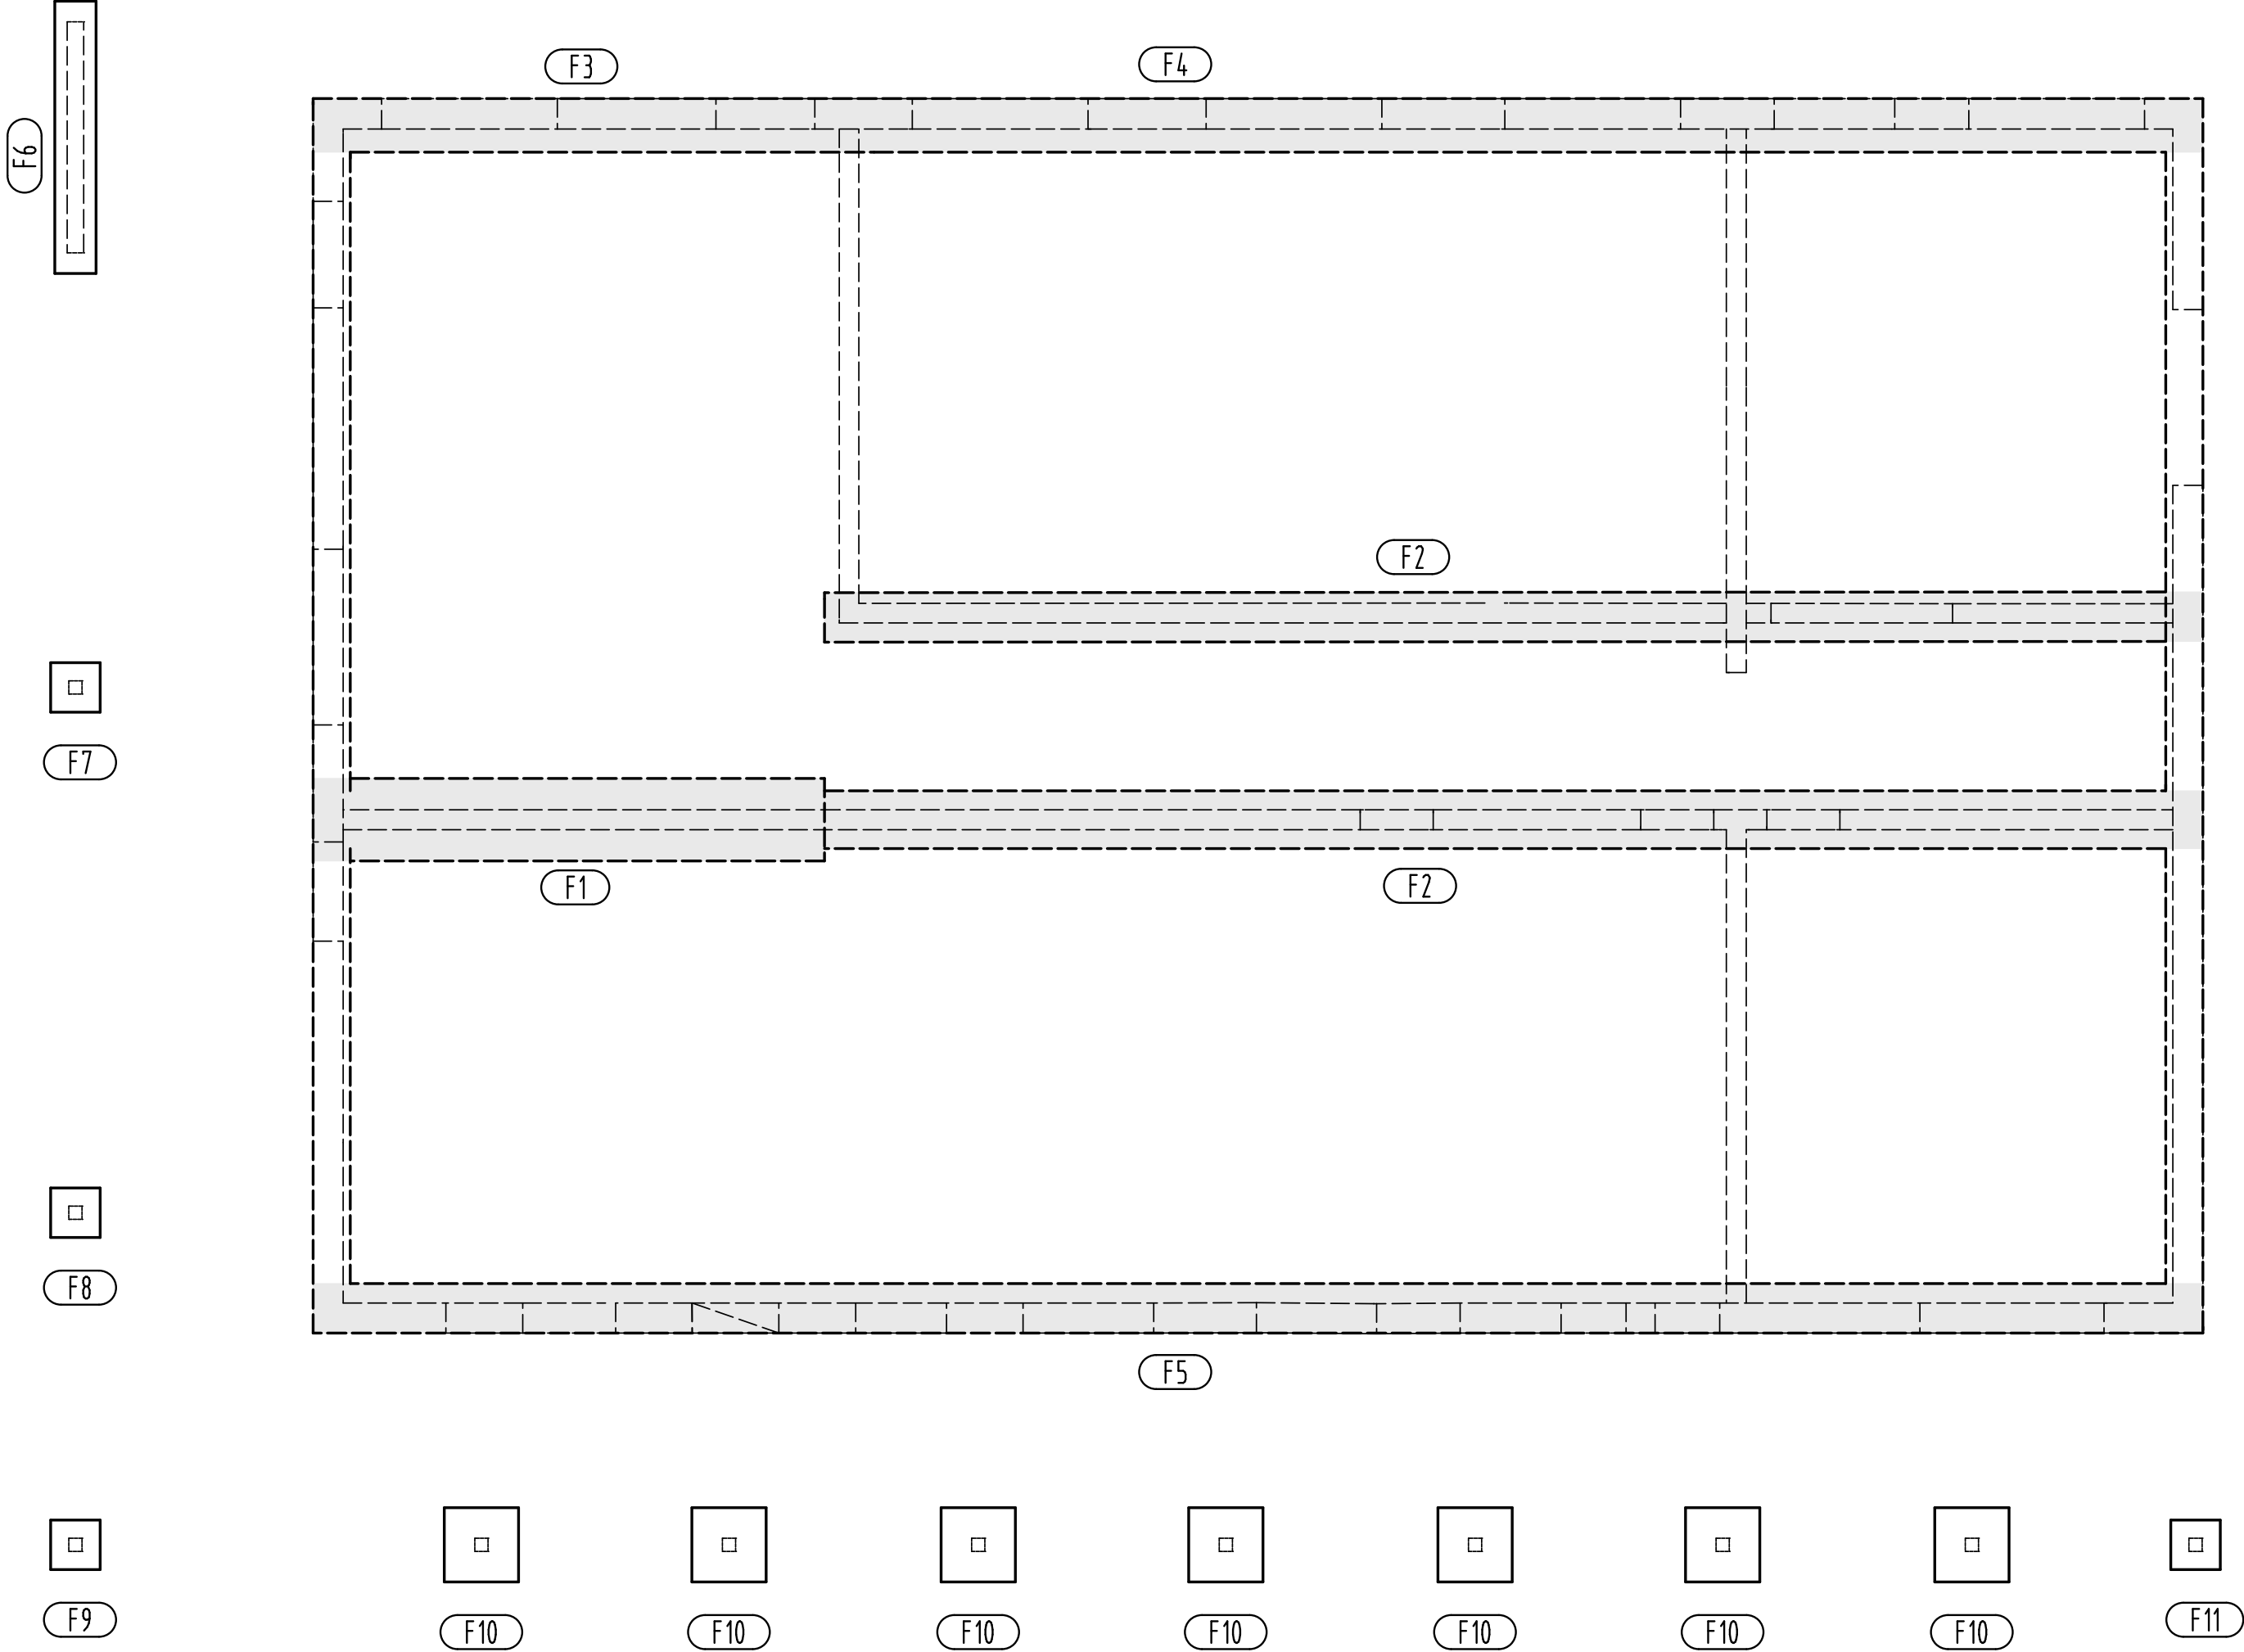

- Pos.F1 - HDI Unterfangung der vorh. Wand in einer Breite von ca. 1,00m
- Pos.F2 - HDI Unterfangung der vorh. Wand in einer Breite von ca. 80,0cm
- Pos.F3 - HDI Unterfangung der vorh. Wand in einer Breite von ca. 70,0cm
- Pos.F4 - HDI Unterfangung der vorh. Wand in einer Breite von ca. 70,0cm
- Pos.F5 - HDI Unterfangung der vorh. Wand in einer Breite von ca. 65,0cm
- Pos.F6 - Einzelfundament 1/b/h=330,0/50,0/80,0cm
- Pos.F7 - Einzelfundament 1/b/h=60,0/60,0/80,0cm
- Pos.F8 - Einzelfundament 1/b/h=60,0/60,0/80,0cm
- Pos.F9 - Einzelfundament 1/b/h=60,0/60,0/80,0cm
- Pos.F10 - Einzelfundament 1/b/h=90,0/90,0/80,0cm
- Pos.F11 - Einzelfundament 1/b/h=60,0/60,0/80,0cm

Holz: NH C24, Stahl: S235JR

C25/30, Bst.500(A)

Brettsperrholz

“N” - nichttragende Wand
“N,A” - nichttragende Wand, aussteifende Wand

ZUR BEACHTUNG :

Meine Zeichnungen sind nur in Verbindung mit den Plänen des Architekten und der Fachingenieure sowie der statischen Berechnung gültig! Verantwortung wird nur für reine konstruktive Angaben zur Tragwerksplanung übert. Unstimmigkeiten sind dem Planverfasser sofort zu melden. Bei Nichtbeachten haftet der Ausführende!

DIPL.-ING. VOLKER SCHRÖDER
Statik und Konstruktion VDI
Bahnhofstraße 21 15711 Königs Wusterhausen Tel.: 03375 / 2180755
www.schroeder-statik.de Fax: 03375 / 2180756

INDEX	DAT.	NAME	BAUVORHABEN: Aufstockung Büro, Gebäude 11 Gewerbepark Damsdorf 8 14797 Kloster Lehnin
a	16.04.26	Anpassung an aktuelle Planung	
			BAUHERR: EVG GmbH Gewerbepark Damsdorf 8 14797 Kloster Lehnin

Positionsplan	Gründung	
Urheberschutzvermerk ! Für diese Zeichnung wird jeglicher gesetzlich vorgesehener Rechtsschutz in Anspruch genommen. Sie darf ohne ausdrückliche schriftliche Genehmigung weder kopiert noch vervielfältigt, dritten Personen unerlaubt mitgeteilt oder anderweitig mißbräuchlich benutzt werden.	BEARBEITET: Schr.	M.: 1:75
	DATUM: 04.12.2024	AUFTR.-NR.: 24/398
		PLAN-NR.: P04a