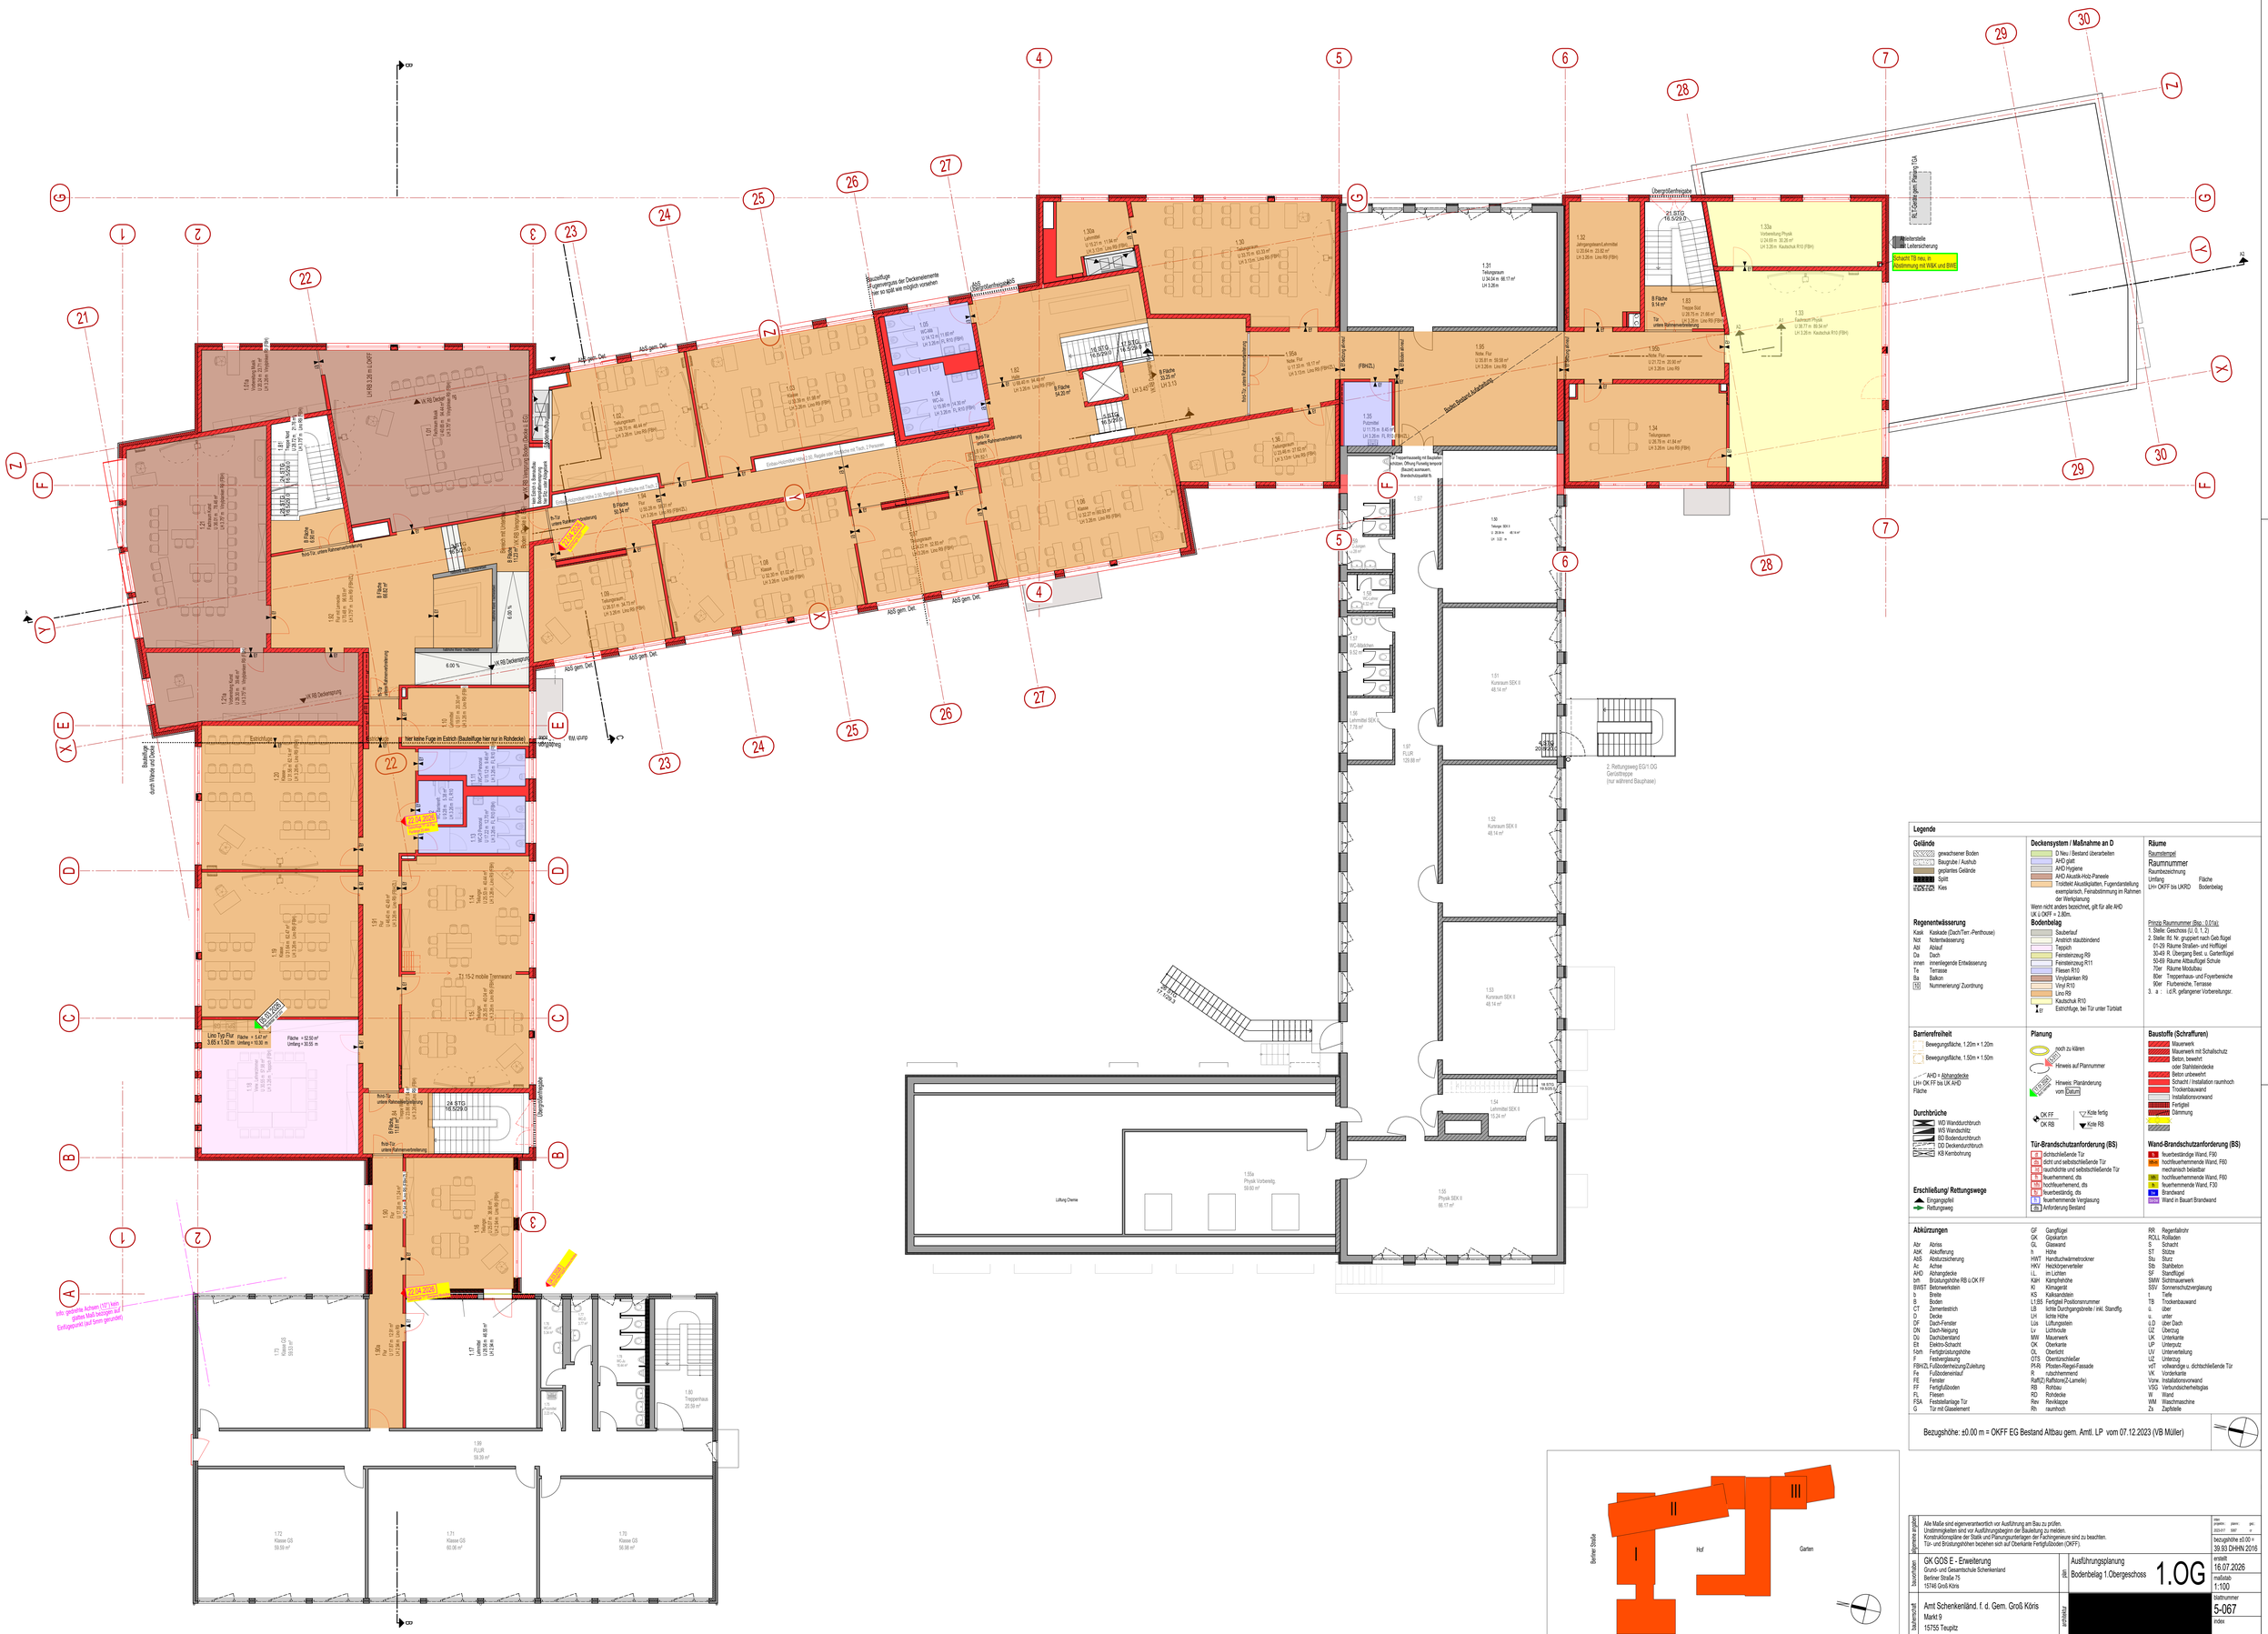
Bauteilfuge durch Wände und Decke
Bauteilfuge Fugenversatz der Deckenelemente hier so nahe wie möglich vorsehen
AbS gem. Det.
Fliesenfläche Höhe 1.00 Regale oder Stellbrete mit Tiefe 2 Personen
Fliesenfläche Höhe 1.00 Regale oder Stellbrete mit Tiefe 1 Person
Fliesen Tür unteres Rahmenverbreiterung
Holz-Tür unteres Rahmenverbreiterung
Holz-Tür unteres Rahmenverbreiterung
Holz-