


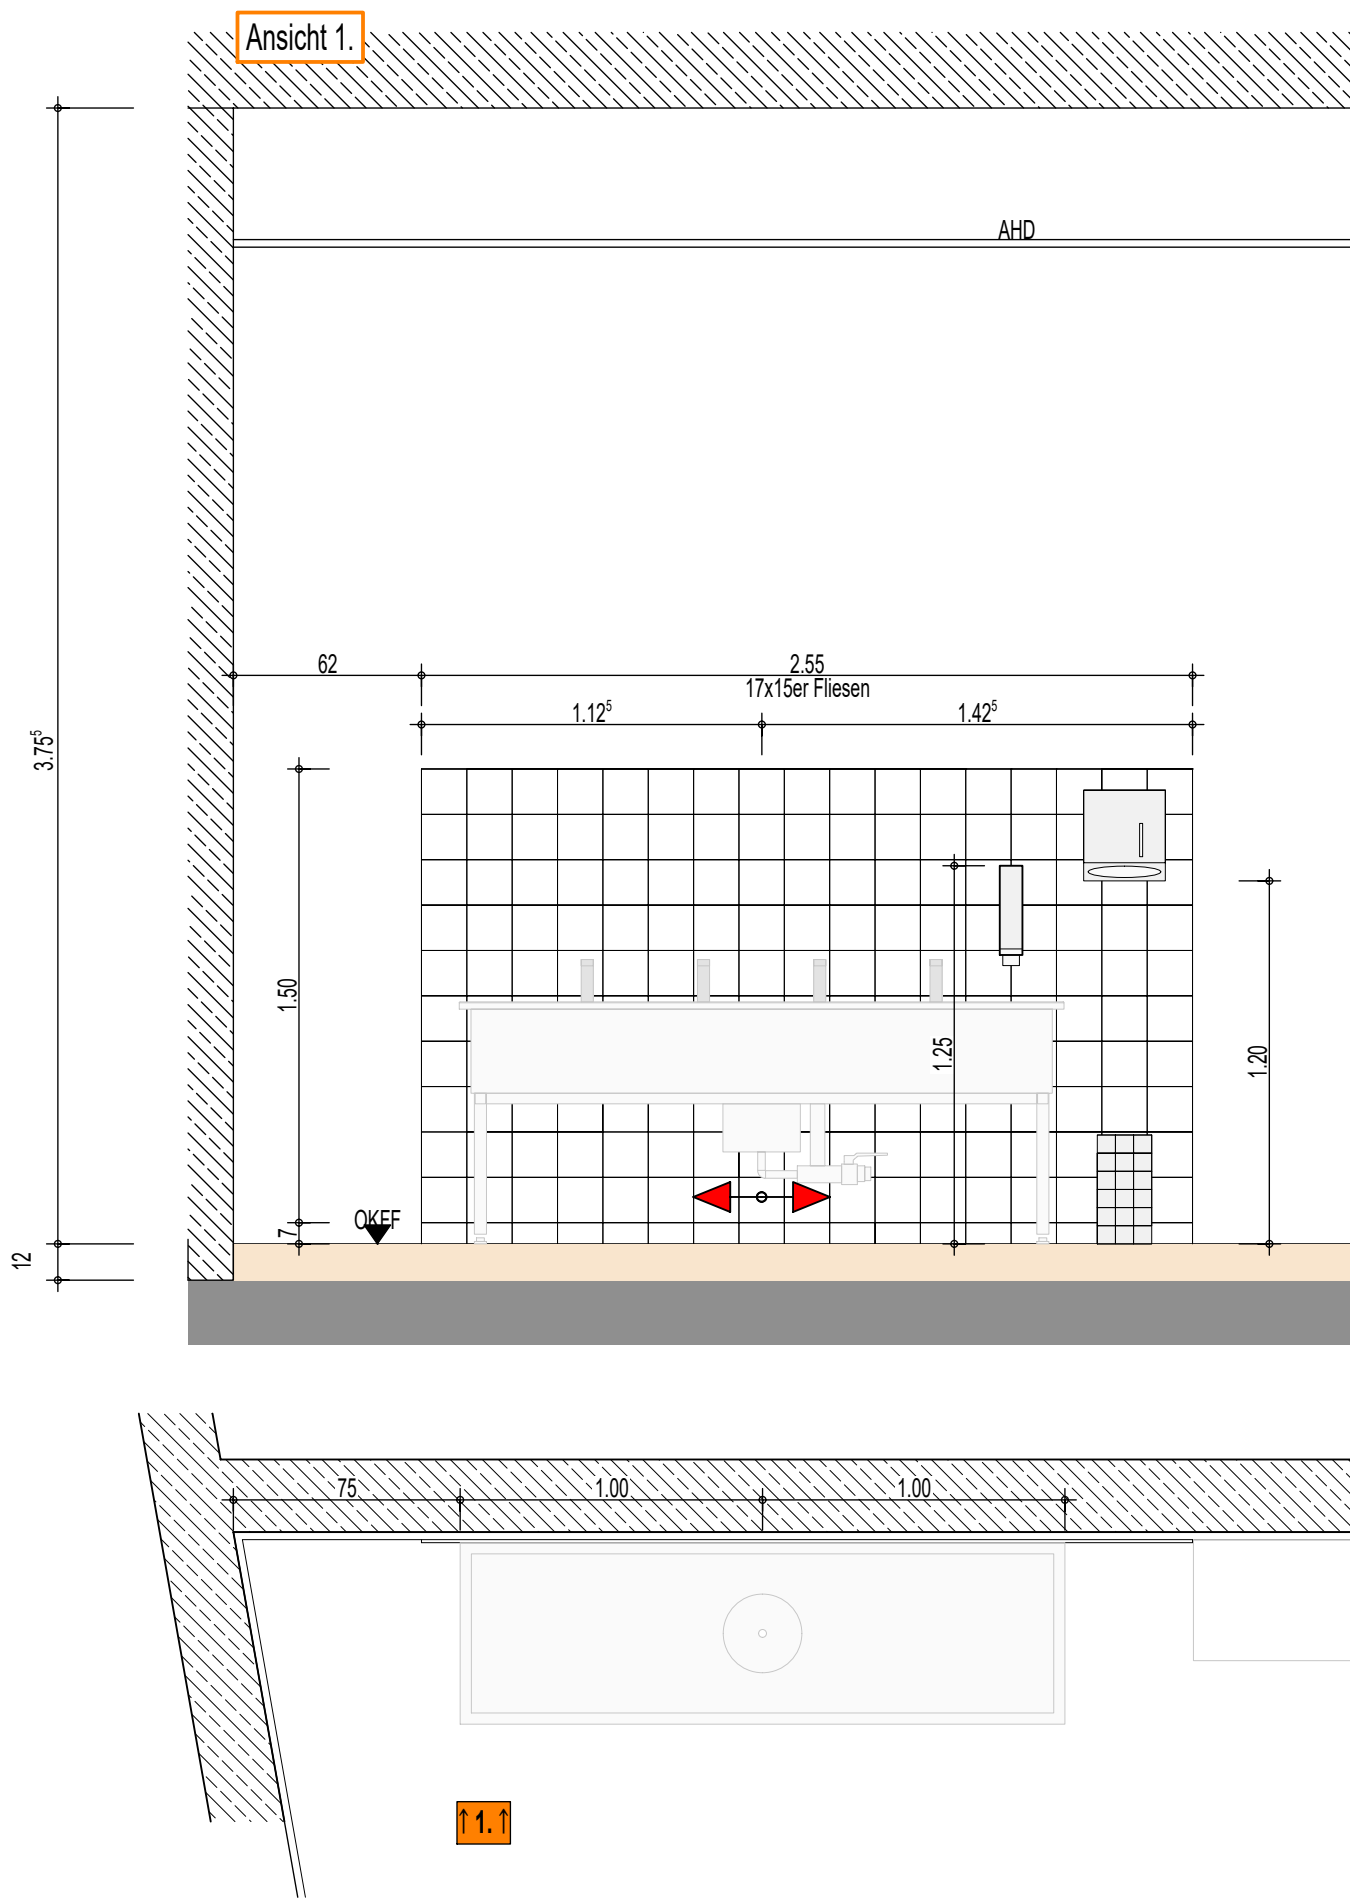

Wandbezeichnung
Verlegeanfangspunkt

Wandfliesen 15/15
gem. Ausschreibung

Alle Maße sind vor Baubeginn zu prüfen !!

allgemeine angaben	Alle Maße sind eigenverantwortlich vor Ausführung am Bau zu prüfen. Unstimmigkeiten sind vor Ausführungsbeginn der Bauleitung zu melden. Konstruktionspläne der Statik und Planungsunterlagen der Fachingenieure sind zu beachten. Tür- und Brüstungshöhen beziehen sich auf Oberkante Fertigfußboden (OKFF).			inten projektnr.: 2023-017	plannr.: 5320	gez.: cr
				bezugshöhe ±0.00 = 39.93 DHN 2016		
bauvorhaben	GK GOS E - Erweiterung Grund- und Gesamtschule Schenkenland Berliner Straße 75 15746 Groß Köris			Ausführungsplanung Fliesen 1.OG 1.21 - Kunstraum		
				erstellt 28.05.2026 maßstab 25		
bauhererschaft	Amt Schenkenländ. f. d. Gem. Groß Köris Markt 9 15755 Teupitz			blattnummer 5-320		
				index		