


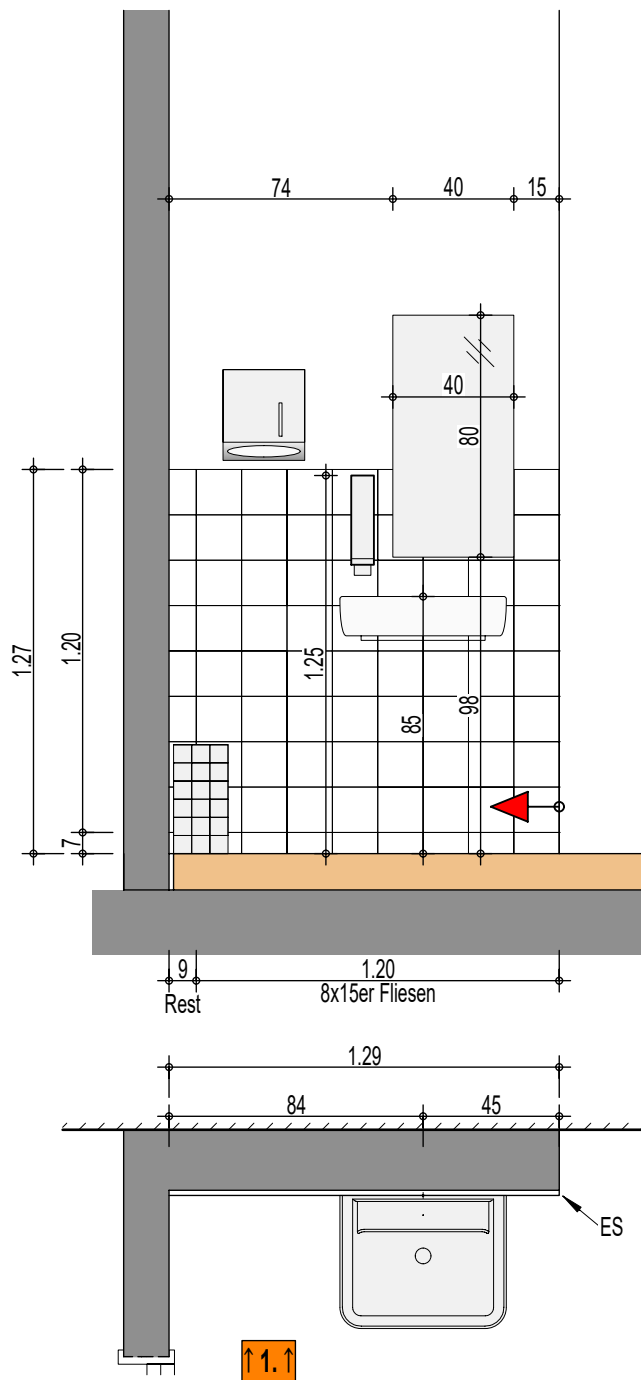

Wandfliesen 15/15
gem. Ausschreibung

Alle Maße sind vor Baubeginn zu prüfen !!

allgemeine angaben	Alle Maße sind eigenverantwortlich vor Ausführung am Bau zu prüfen. Unstimmigkeiten sind vor Ausführungsbeginn der Bauleitung zu melden. Konstruktionspläne der Statik und Planungsunterlagen der Fachingenieure sind zu beachten. Tür- und Brüstungshöhen beziehen sich auf Oberkante Fertigfußboden (OKFF).			inten projektnr.: 2023-017 plannr.: 5321 gez.: cr bezugshöhe ±0.00 = 39.93 DHHN 2016
bauvorhaben	GK GOS E - Erweiterung Grund- und Gesamtschule Schenkenland Berliner Straße 75 15746 Groß Köris	plan	Ausführungsplanung Fliesen EG 0.19 - 1.Hilfe	erstellt 28.05.2026 maßstab 1:25
bauherrschaft	Amt Schenkenländ. f. d. Gem. Groß Köris Markt 9 15755 Teupitz	architektur		blattnummer 5-321 index