

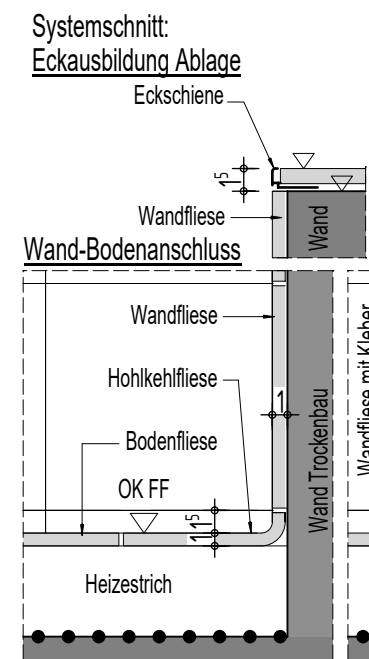
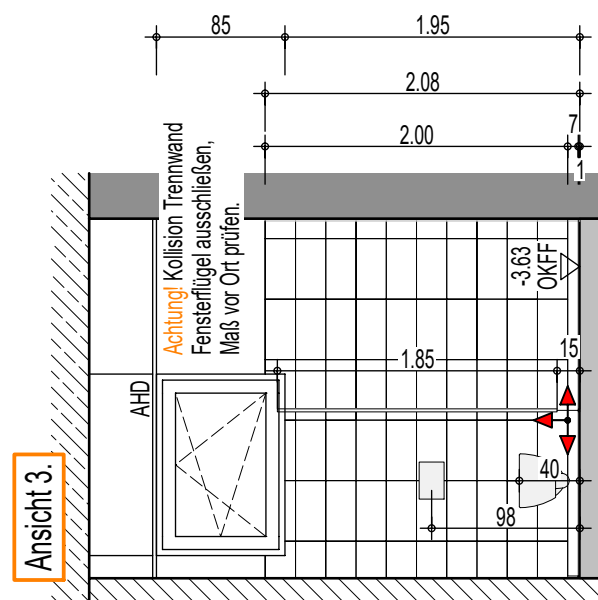
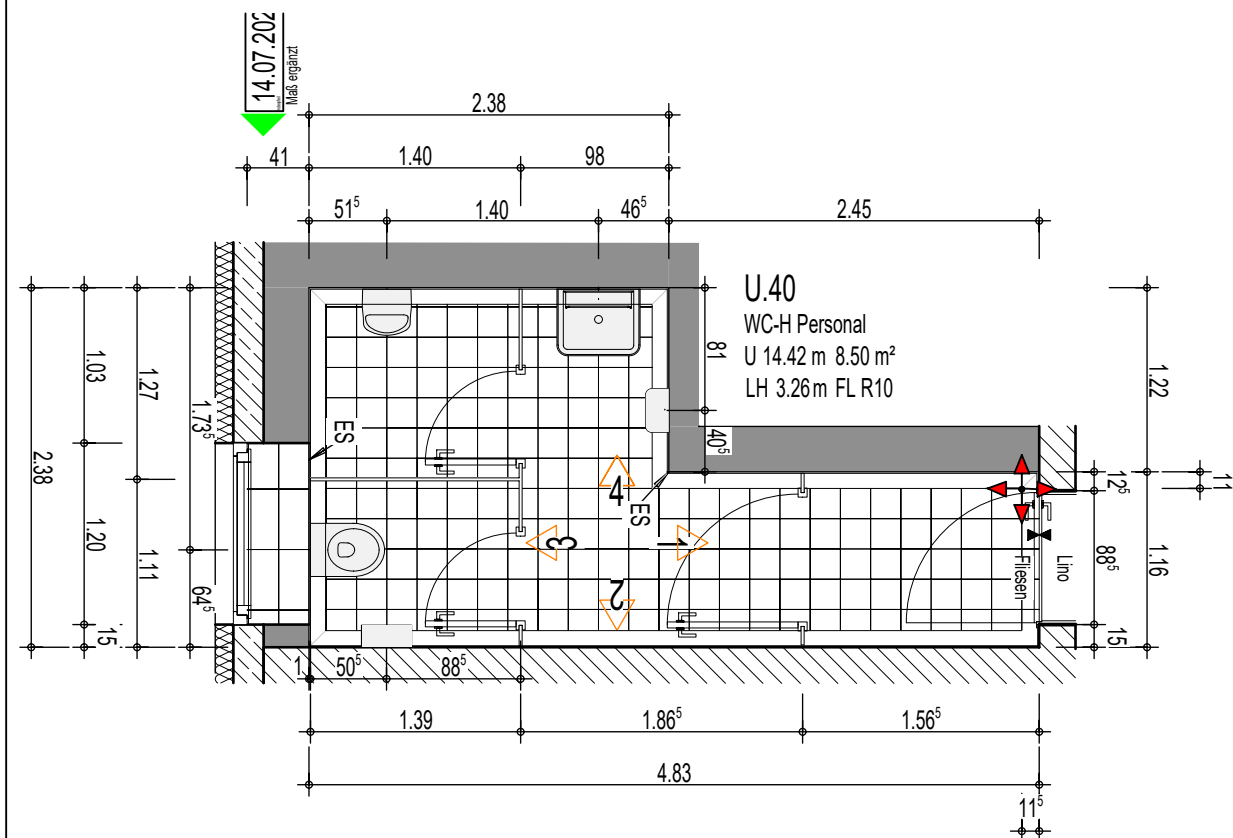
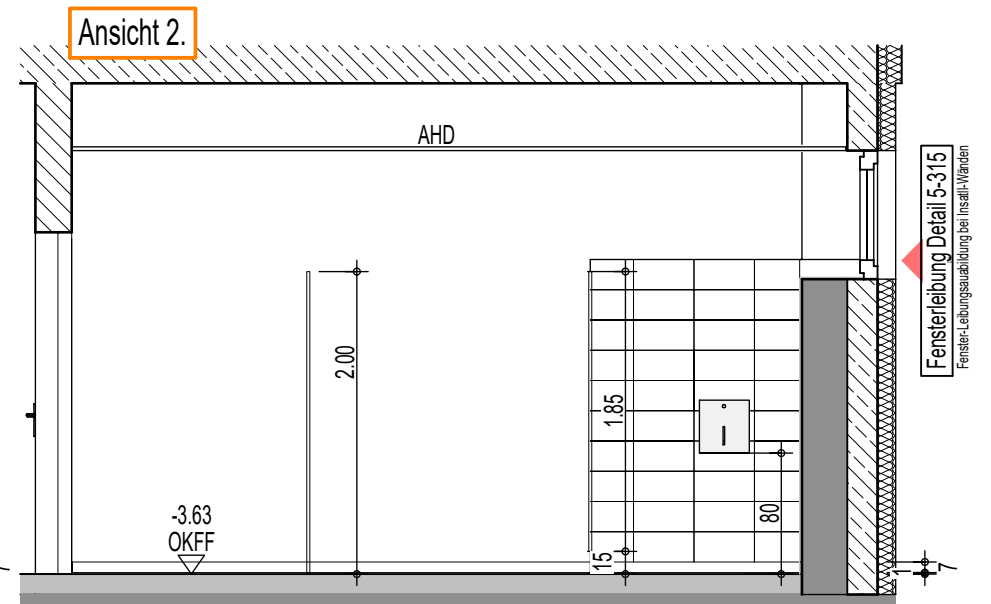
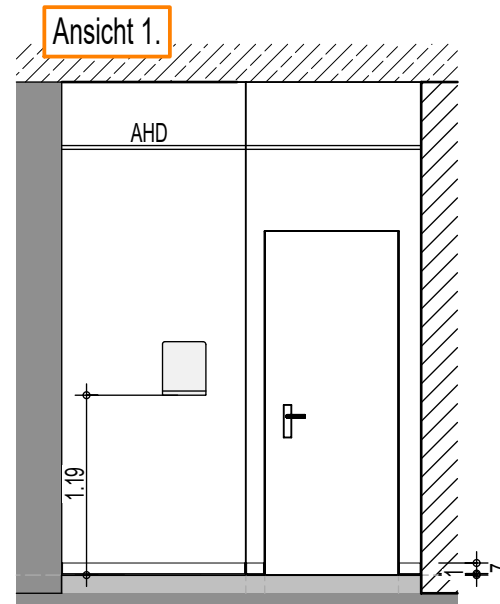


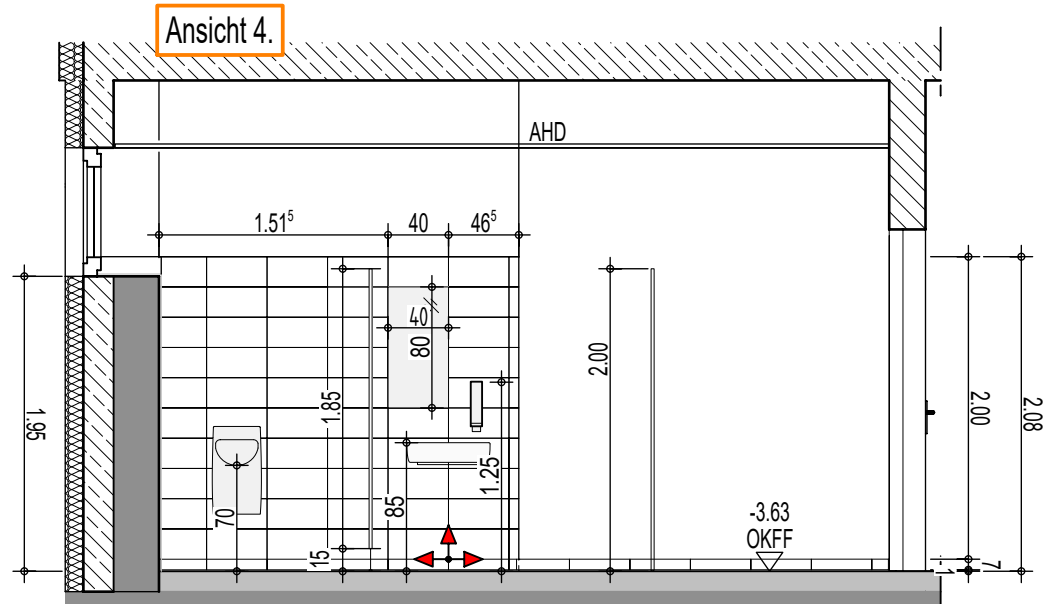

- ES Eckschiene/Abschlußprofil
- Fe Fußbodeneinlauf
- HKV Heizkreisverteiler
- Hsp Papierhandtuchspender
- Lüs Lüftungsstein
- Rev Reviklappe
- Ssp Seifenspende
- Tsp Toilettenpapierspender
- ZS Zapfstelle

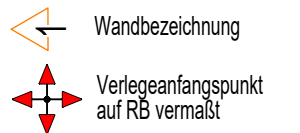

Wandfliesen	40/20
auf Ablage Wandfliesen	
Bodenfliesen	20/20
Sockelfliesen	40/7
Hohlkehlfiesen	15-20/10
gem. Ausschreibung	

Alle Maße sind vor Baubeginn zu prüfen !!

					intern projektnr.: plannr.: gez.: 2023-017 5330 lr			
a	16.07.2026	cr	Maß ergänzt			bezugshöhe ±0.00 =		
index	datum	gez	änderungsvermerk: index-notiz			39.93 DHHN 2016		
bauvorhaben	GK GOS E - Erweiterung Grund- und Gesamtschule Schenkenland Berliner Straße 75 15746 Groß Köris			plan	Ausführungsplanung Fliesen UG - U.40 WC-H Personal		erstellt 28.05.2026	
							maßstab 1:50	
bauherrschaft	Amt Schenkenländ. f. d. Gem. Groß Köris Markt 9 15755 Teupitz			architektur			blattnummer 5-330	
							index	
							a	

H/B = 297 / 420 (0.12m²)

Z_vom 16.07.2026