


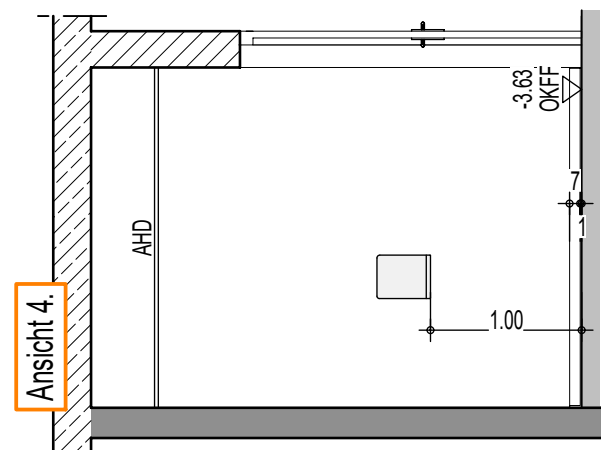
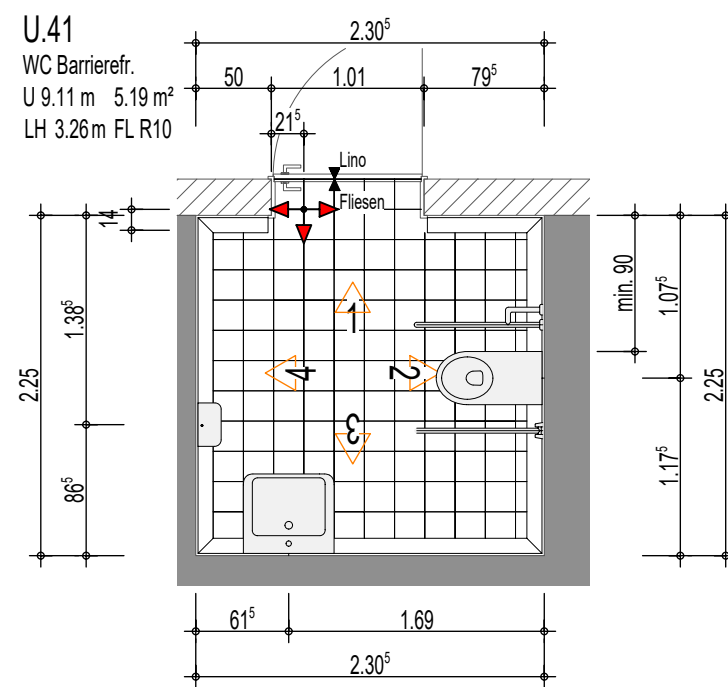
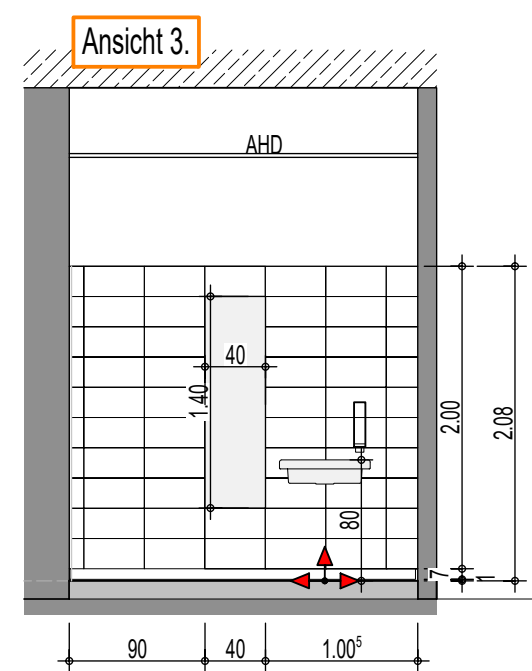
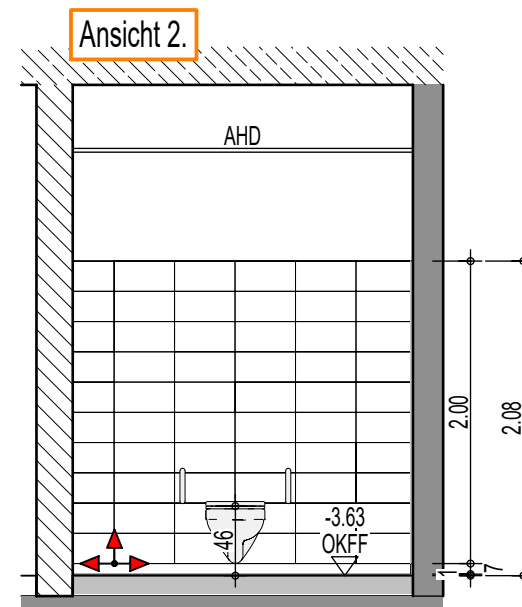


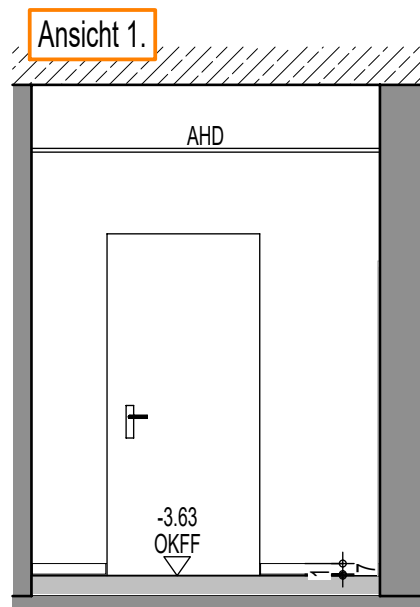

**Systemschnitt:
Wand- Bodenanschluss**

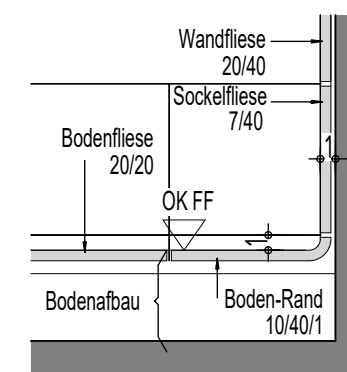

- ES Eckschiene/Abschlußprofil
- Fe Fußbodeneinlauf
- HKV Heizkreisverteiler
- Hsp Papierhandtuchspender
- Lüs Lüftungsstein
- Rev Reviklappe
- Ssp Seifenspender
- Tsp Toilettenpapierspender
- ZS Zapfstelle

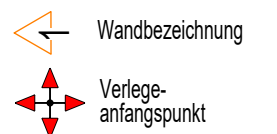

Wandfliesen	40/20
auf Ablage Wandfliesen	
Bodenfliesen	20/20
Sockelfliesen	40/7
Hohlkehlfliesten	15-20/10
gem. Ausschreibung	

Alle Maße sind vor Baubeginn zu prüfen !!

		intern projektnr.: 2023-017	plannr.: 5331	gez.: lr
		bezugshöhe ±0.00 = 39.93 DHHN 2016		
bauvorhaben	GK GOS E - Erweiterung Grund- und Gesamtschule Schenkenland Berliner Straße 75 15746 Groß Körös	plan	Ausführungsplanung Fliesen UG - U.41 WC Barrierefr.	erstellt 28.05.2026
				maßstab 1:50
bauhererschaft	Amt Schenkenländ. f. d. Gem. Groß Körös Markt 9 15755 Teupitz	architektur		blattnummer 5-331
				index

H/B = 297 / 420 (0.12m²)

Z_vom 17.06.2026