

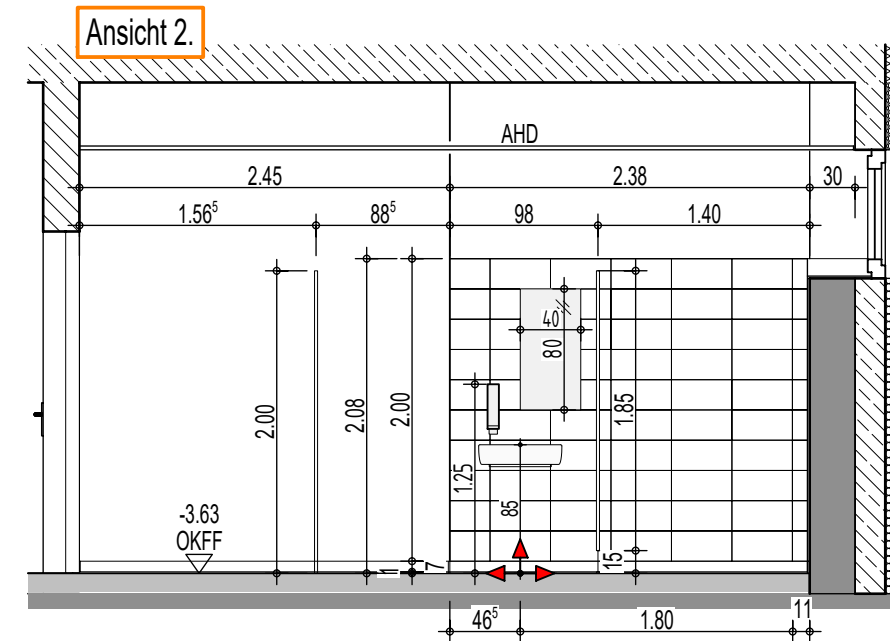
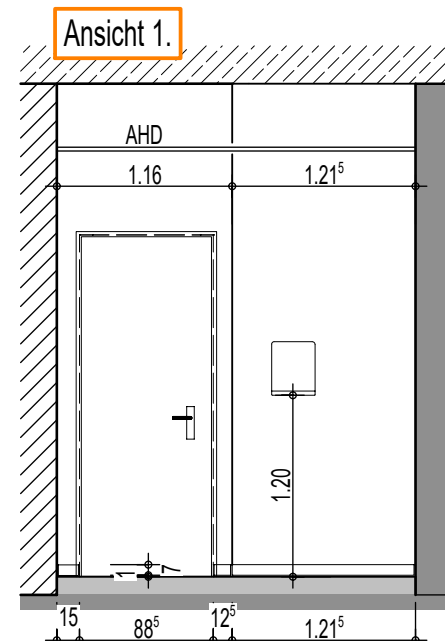
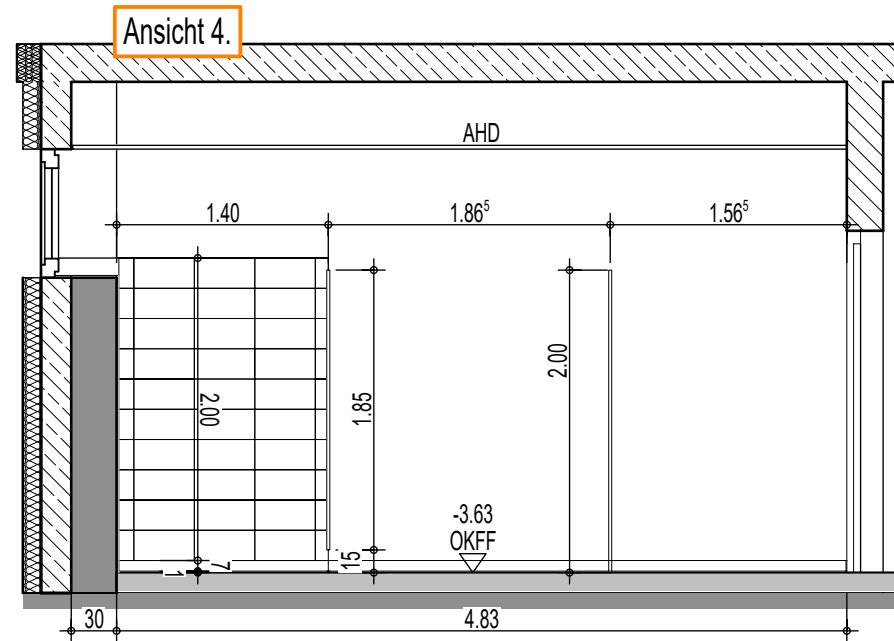


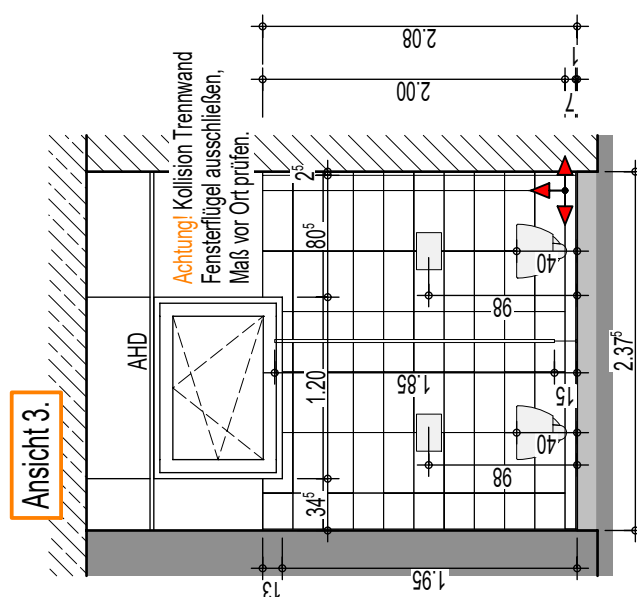


Fensterleibung Detail 5-315
Fenster-Leibungsausbildung bei Insattl-Wänden

- ES Eckschiene/Abschlussprofil
- Fe Fußbodeneinlauf
- HKV Heizkreisverteiler
- Hsp Papierhandtuchspender
- Lüs Lüftungsstein
- Rev Reviklappe
- Ssp Seifenspender
- Tsp Toilettenpapierspender
- ZS Zapfstelle

Wandbezeichnung
Verlegeanfangspunkt auf RB vermaßt

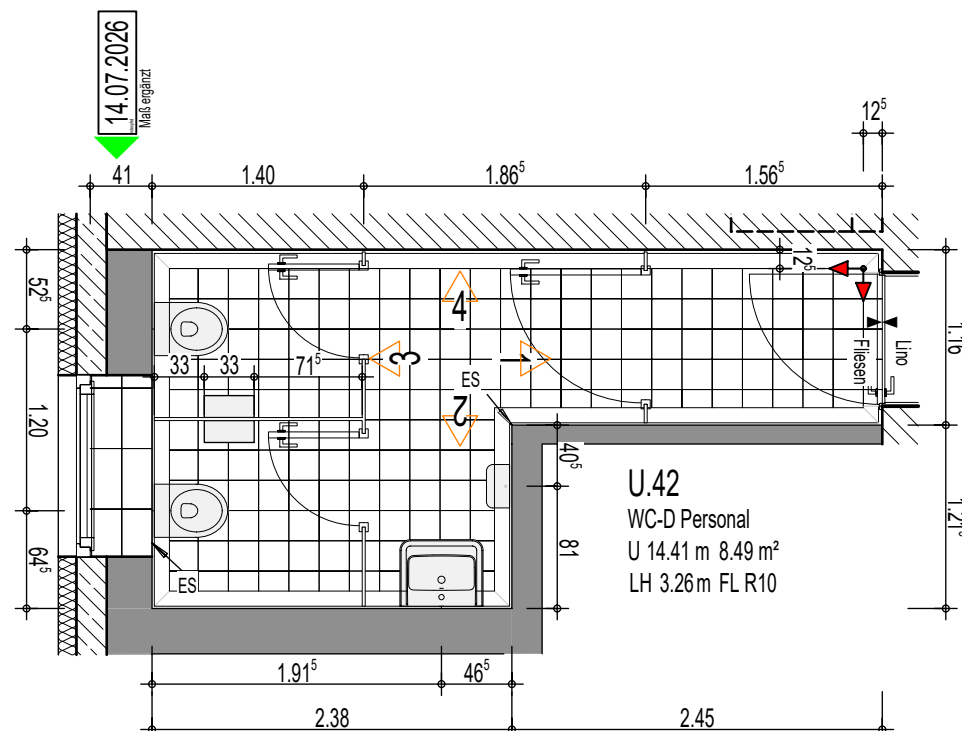

Systemschnitt:
Eckausbildung Ablage

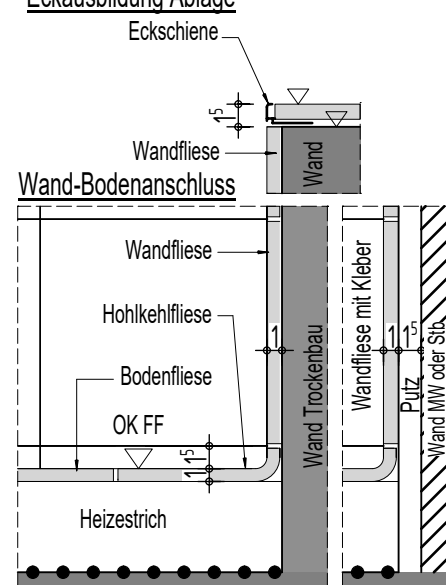

Wandfliesen	40/20
auf Ablage Wandfliesen	
Bodenfliesen	20/20
Sockelfliesen	40/7
Hohlkehlfliessen	15-20/10
gem. Ausschreibung	

Alle Maße sind vor Baubeginn zu prüfen !!

				intern projektnr.: 2023-017	plannr.: 5332	gez.: lr
a	16.07.2026	cr	Maß ergänzt			
index	datum	gez	änderungsvermerk: index-notiz	bezugshöhe ±0.00 = 39.93 DHHN 2016		
bauvorhaben	GK GOS E - Erweiterung Grund- und Gesamtschule Schenkenland Berliner Straße 75 15746 Groß Köris			Ausführungsplanung Fliesen UG - U.42 WC-D Personal		erstellt 28.05.2026
						maßstab 1:50
bauhererschaft	Amt Schenkenländ. f. d. Gem. Groß Köris Markt 9 15755 Teupitz					blattnummer 5-332
						index a