


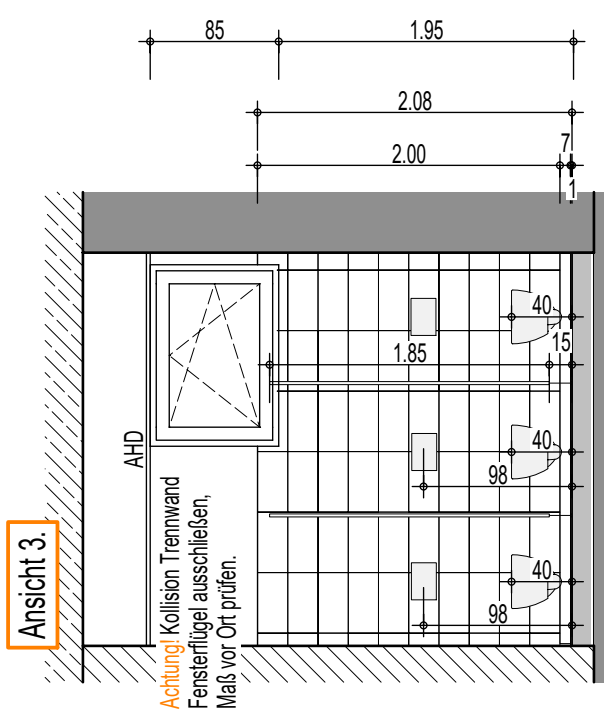
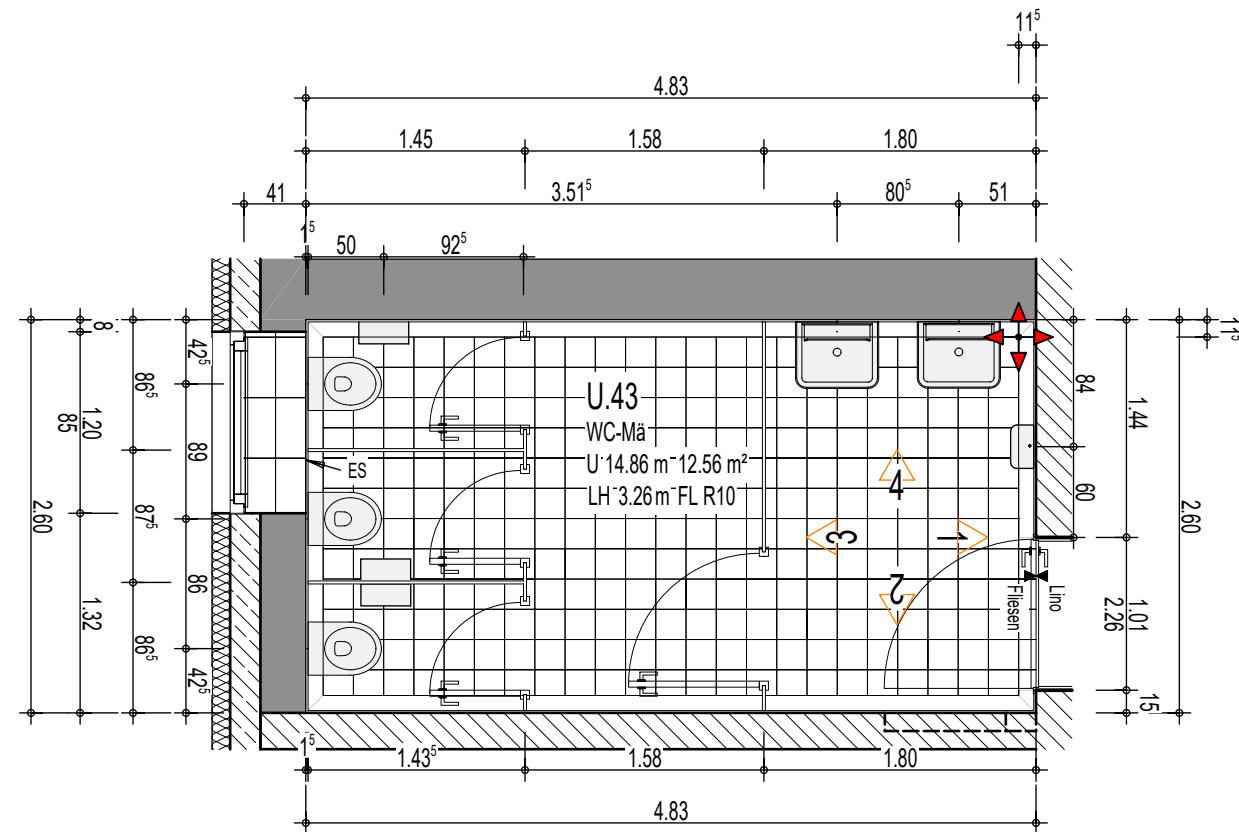
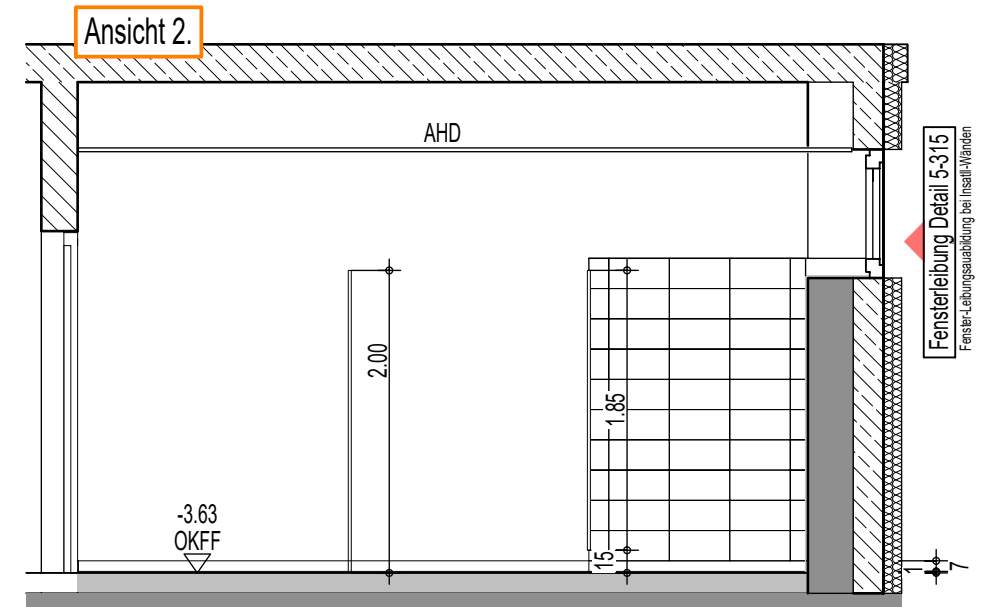
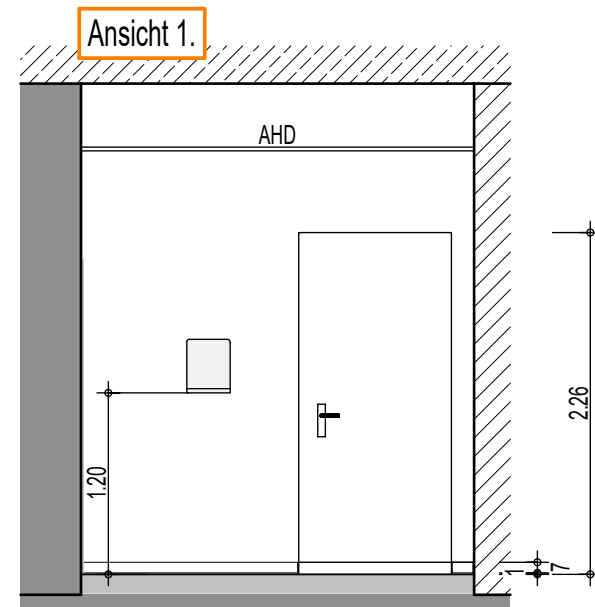


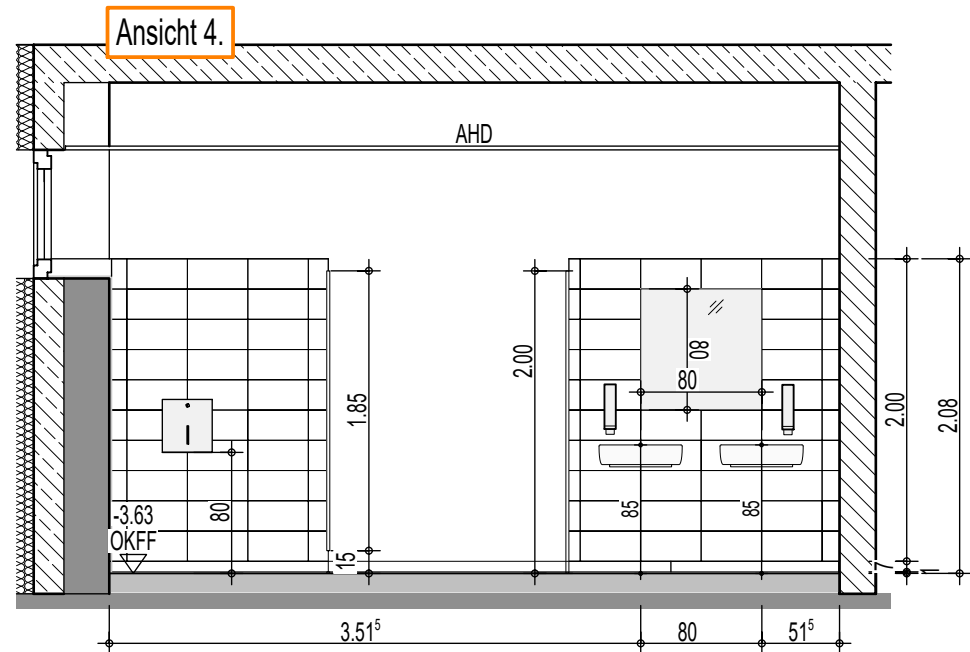

Systemschnitt:
Eckausbildung Ablage

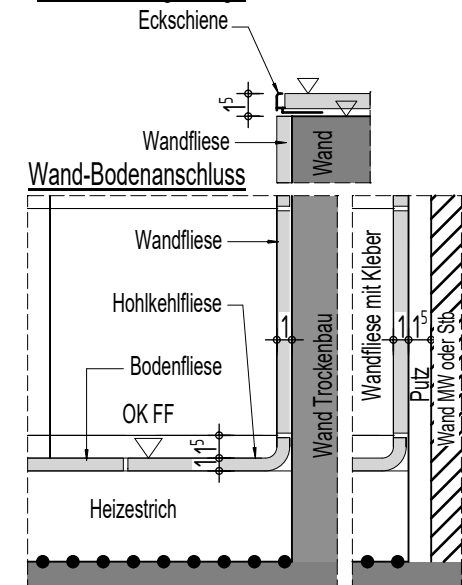

- ES Eckschiene/Abschlußprofil
- Fe Fußbodeneinlauf
- HKV Heizkreisverteiler
- Hsp Papierhandtuchspender
- Lüs Lüftungsstein
- Rev Revklappe
- Ssp Seifenspende
- Tsp Toilettenpapierspender
- ZS Zapfstelle

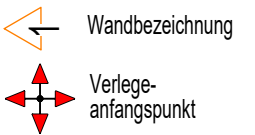

Wandfliesen	40/20
auf Ablage Wandfliesen	
Bodenfliesen	20/20
Sockelfliesen	40/7
Hohlkehlfiesen	15-20/10
gem. Ausschreibung	

Alle Maße sind vor Baubeginn zu prüfen !!

		intern projektnr.: 2023-017	plannr.: 5333	gez.: lr
		bezugshöhe ±0.00 = 39.93 DHN 2016		
bauvorhaben	GK GOS E - Erweiterung Grund- und Gesamtschule Schenkenland Berliner Straße 75 15746 Groß Köris	plan	Ausführungsplanung Fliesen UG - U.43 WC-Mä	erstellt 28.05.2026
				maßstab 1:50
bauhererschaft	Amt Schenkenländ. f. d. Gem. Groß Köris Markt 9 15755 Teupitz	architektur		blattnummer 5-333
				index